




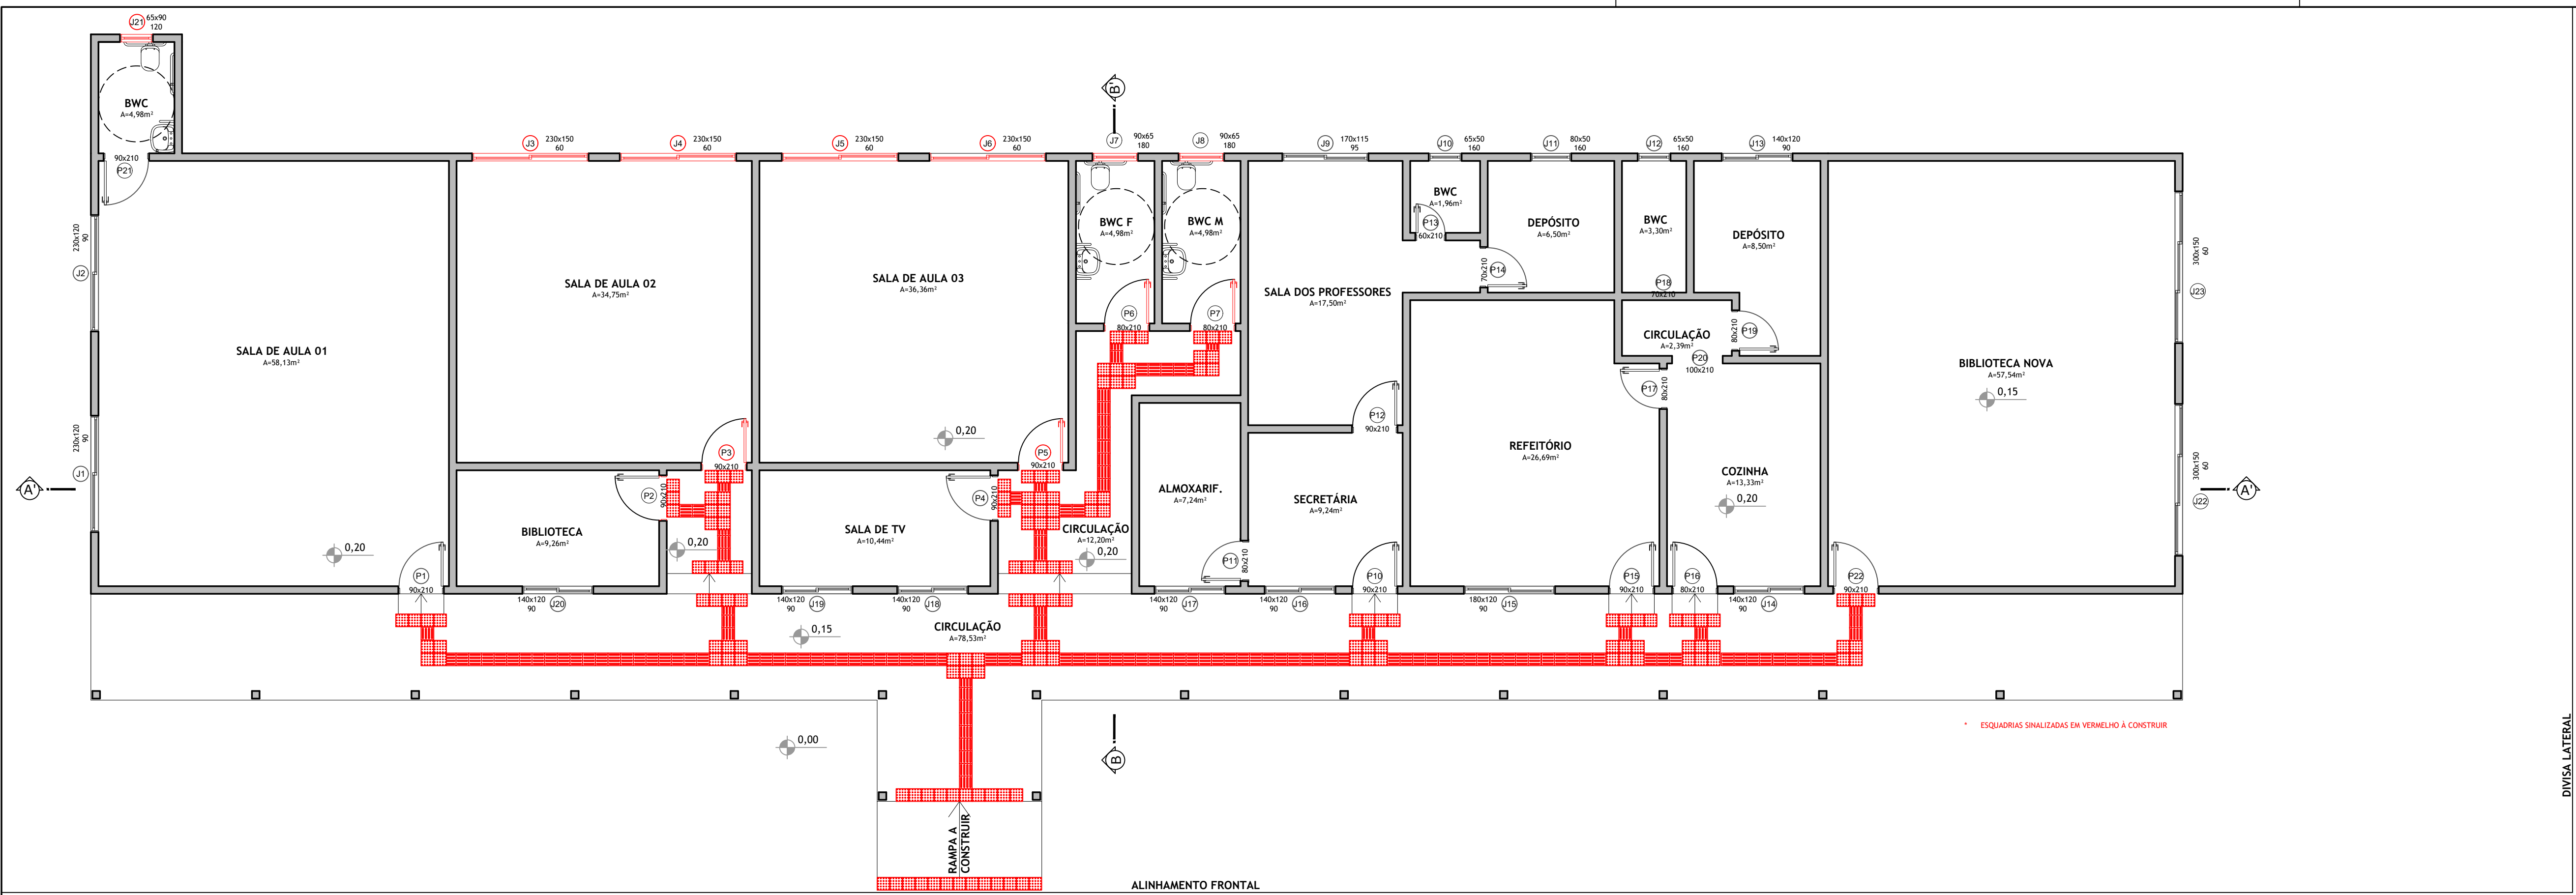

PLANTA BAIXA
escala 1/75

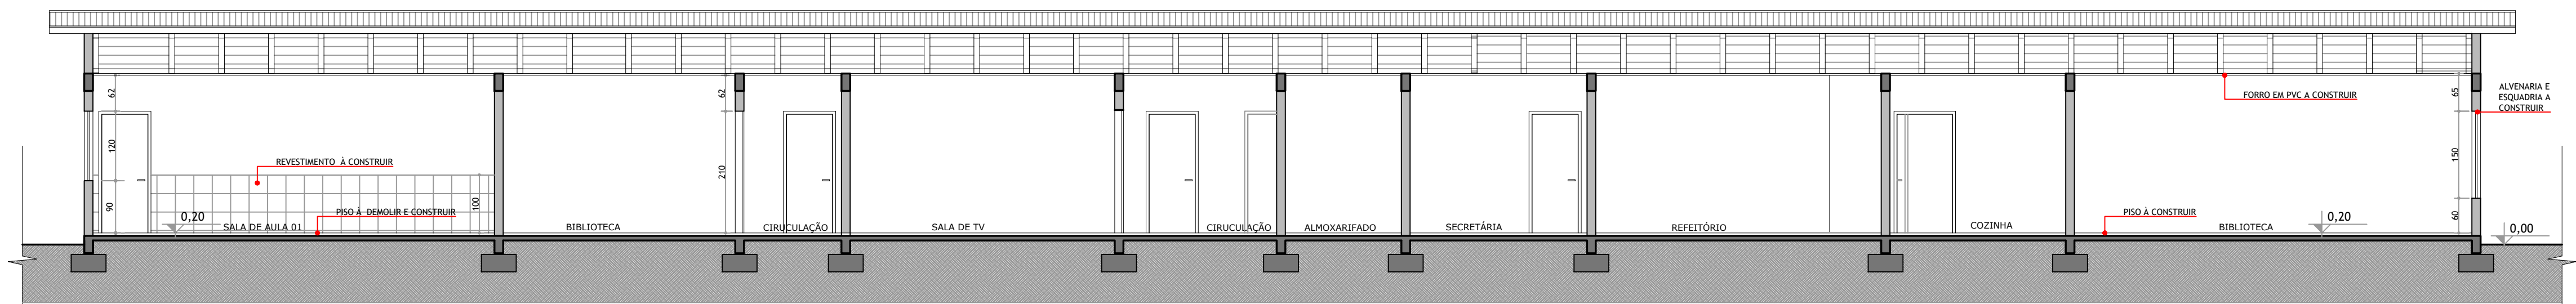

CORTE AA'
escala 1/75

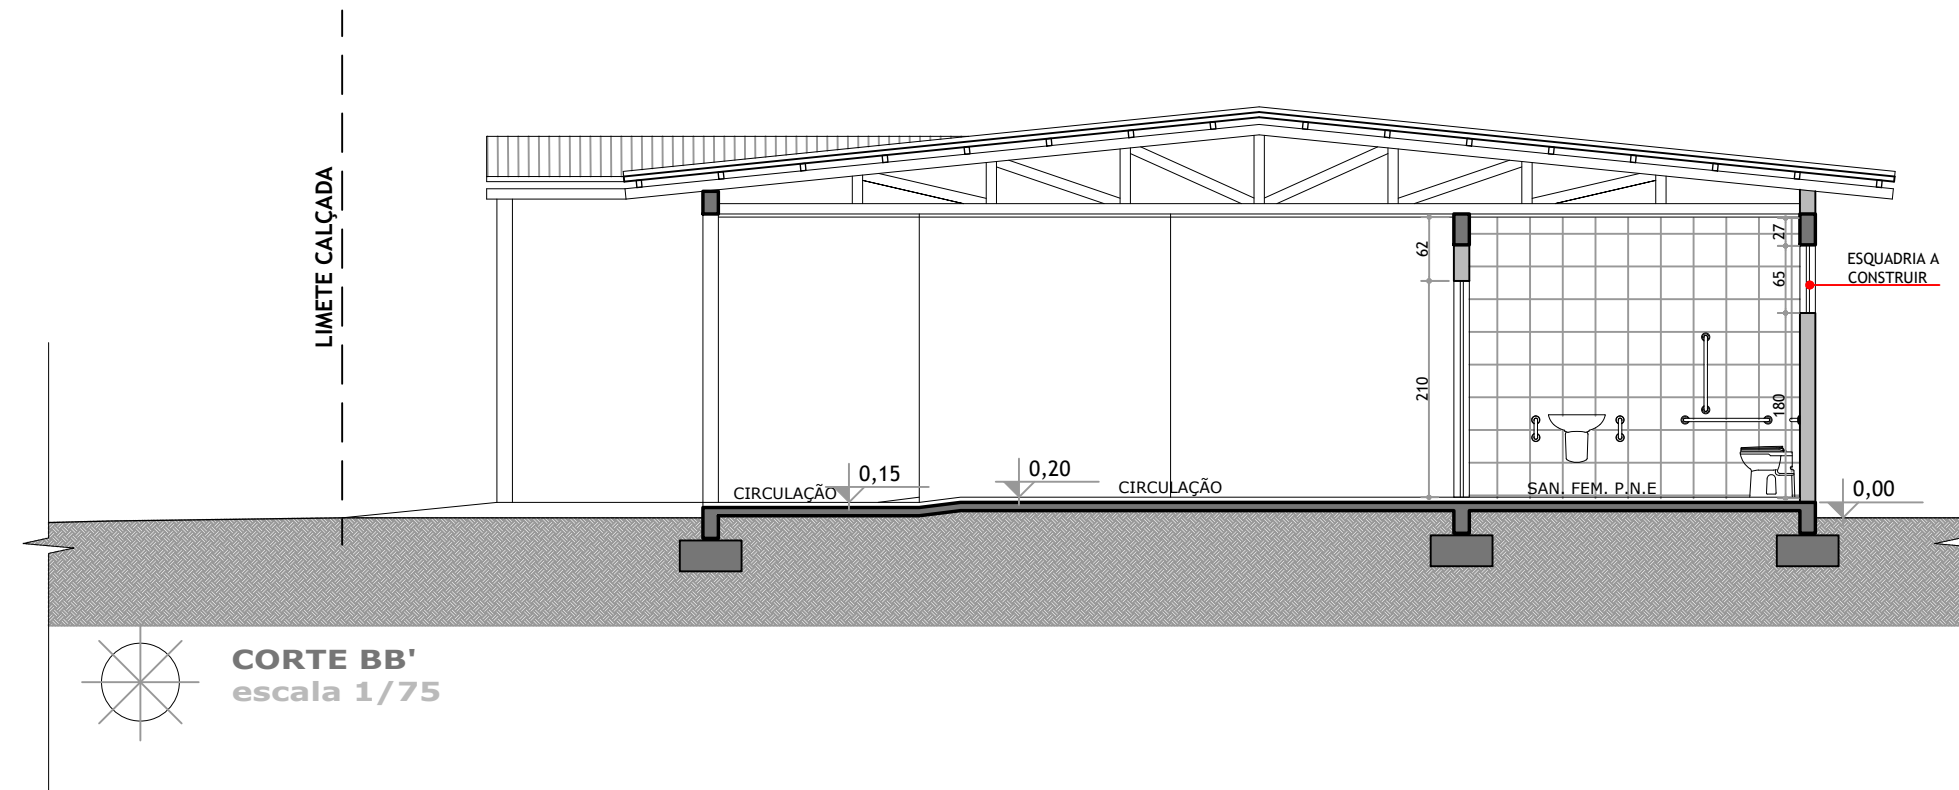

CORTE BB'
escala 1/75




FACHADA FRONTAL
escala 1/75

VERSÃO


A

VERSÃO	DATA	DESCRIÇÃO
A	26.07.2021	Emissão inicial

PROJETO ARQUITETÔNICO	
PROJETO: ARQ. KASSIA IARONKA DA CUNHA CAU RS A1854461	SECRETÁRIA DE EDUCAÇÃO
PROJETO: ENG. WILLIAN DA SILVA MACHADO CREA SC 1301168	ÁREA TOTAL: 461,51m²
PROPRIETÁRIO: PREFEITURA MUNICIPAL DE TERRA DE AREIA/RS CNPJ 00.236.680/0001-20	PLANTA BAIXA VISTAS
ARQUITETA E URBANISTA KASSIA IARONKA DA CUNHA (SI) 99732.3086 ENGENHEIRO CIVIL WILLIAN DA SILVA MACHADO (SI) 98039.4780	ESCALA: 1/75
LOCAL DA OBRA: ESTRADA DA SANGA FUNDA ESQ. ESTRADA LINHA BECKER, BAIRRO SANGA FUNDA - TERRA DE AREIA/RS. CEP: 95500-000. DESENHO: K+ ARQUITETURA E ENGENHARIA	01 02

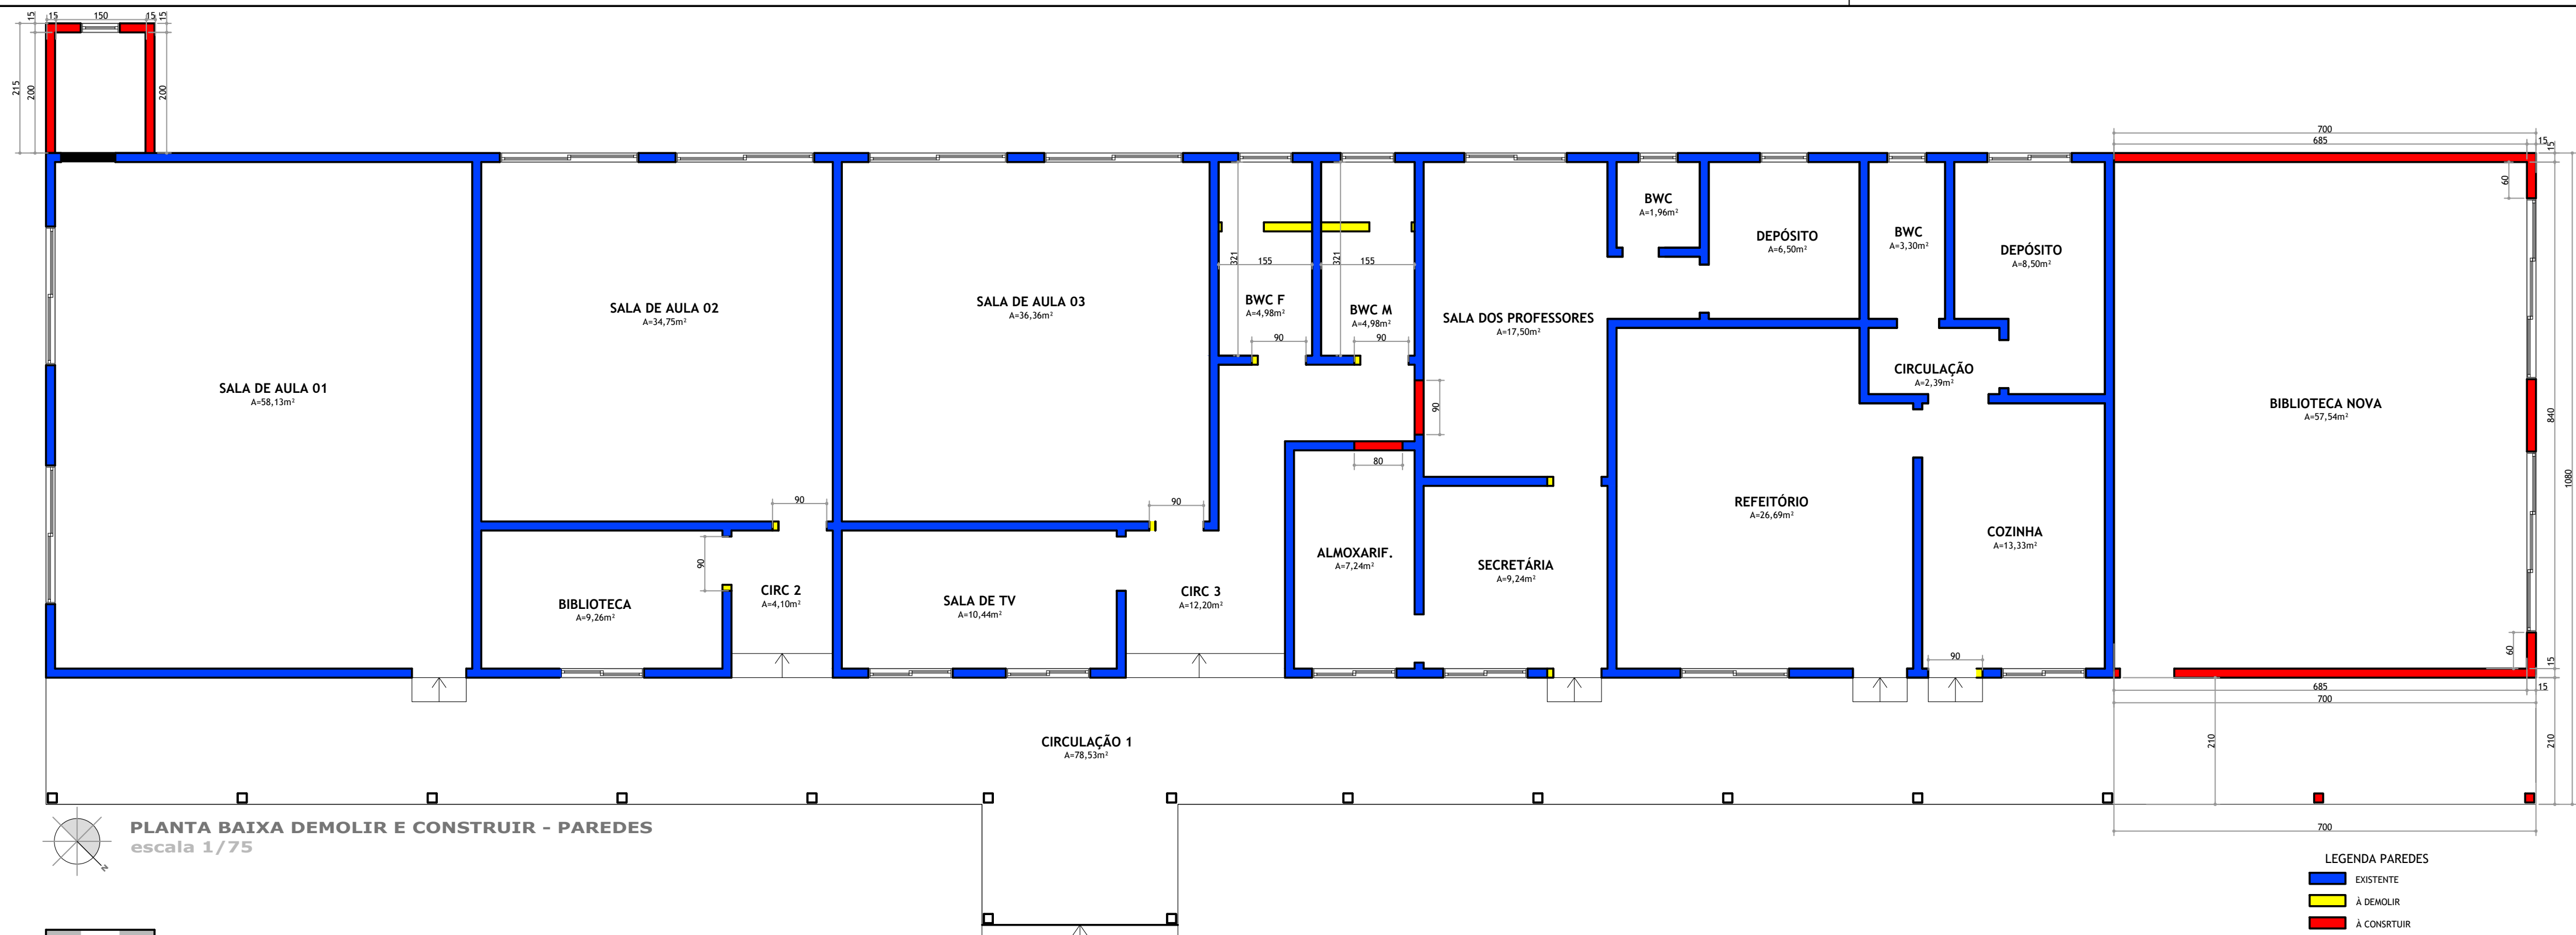


PLANTA BAIXA DEMOLIR E CONSTRUIR - PAREDES
escala 1/75

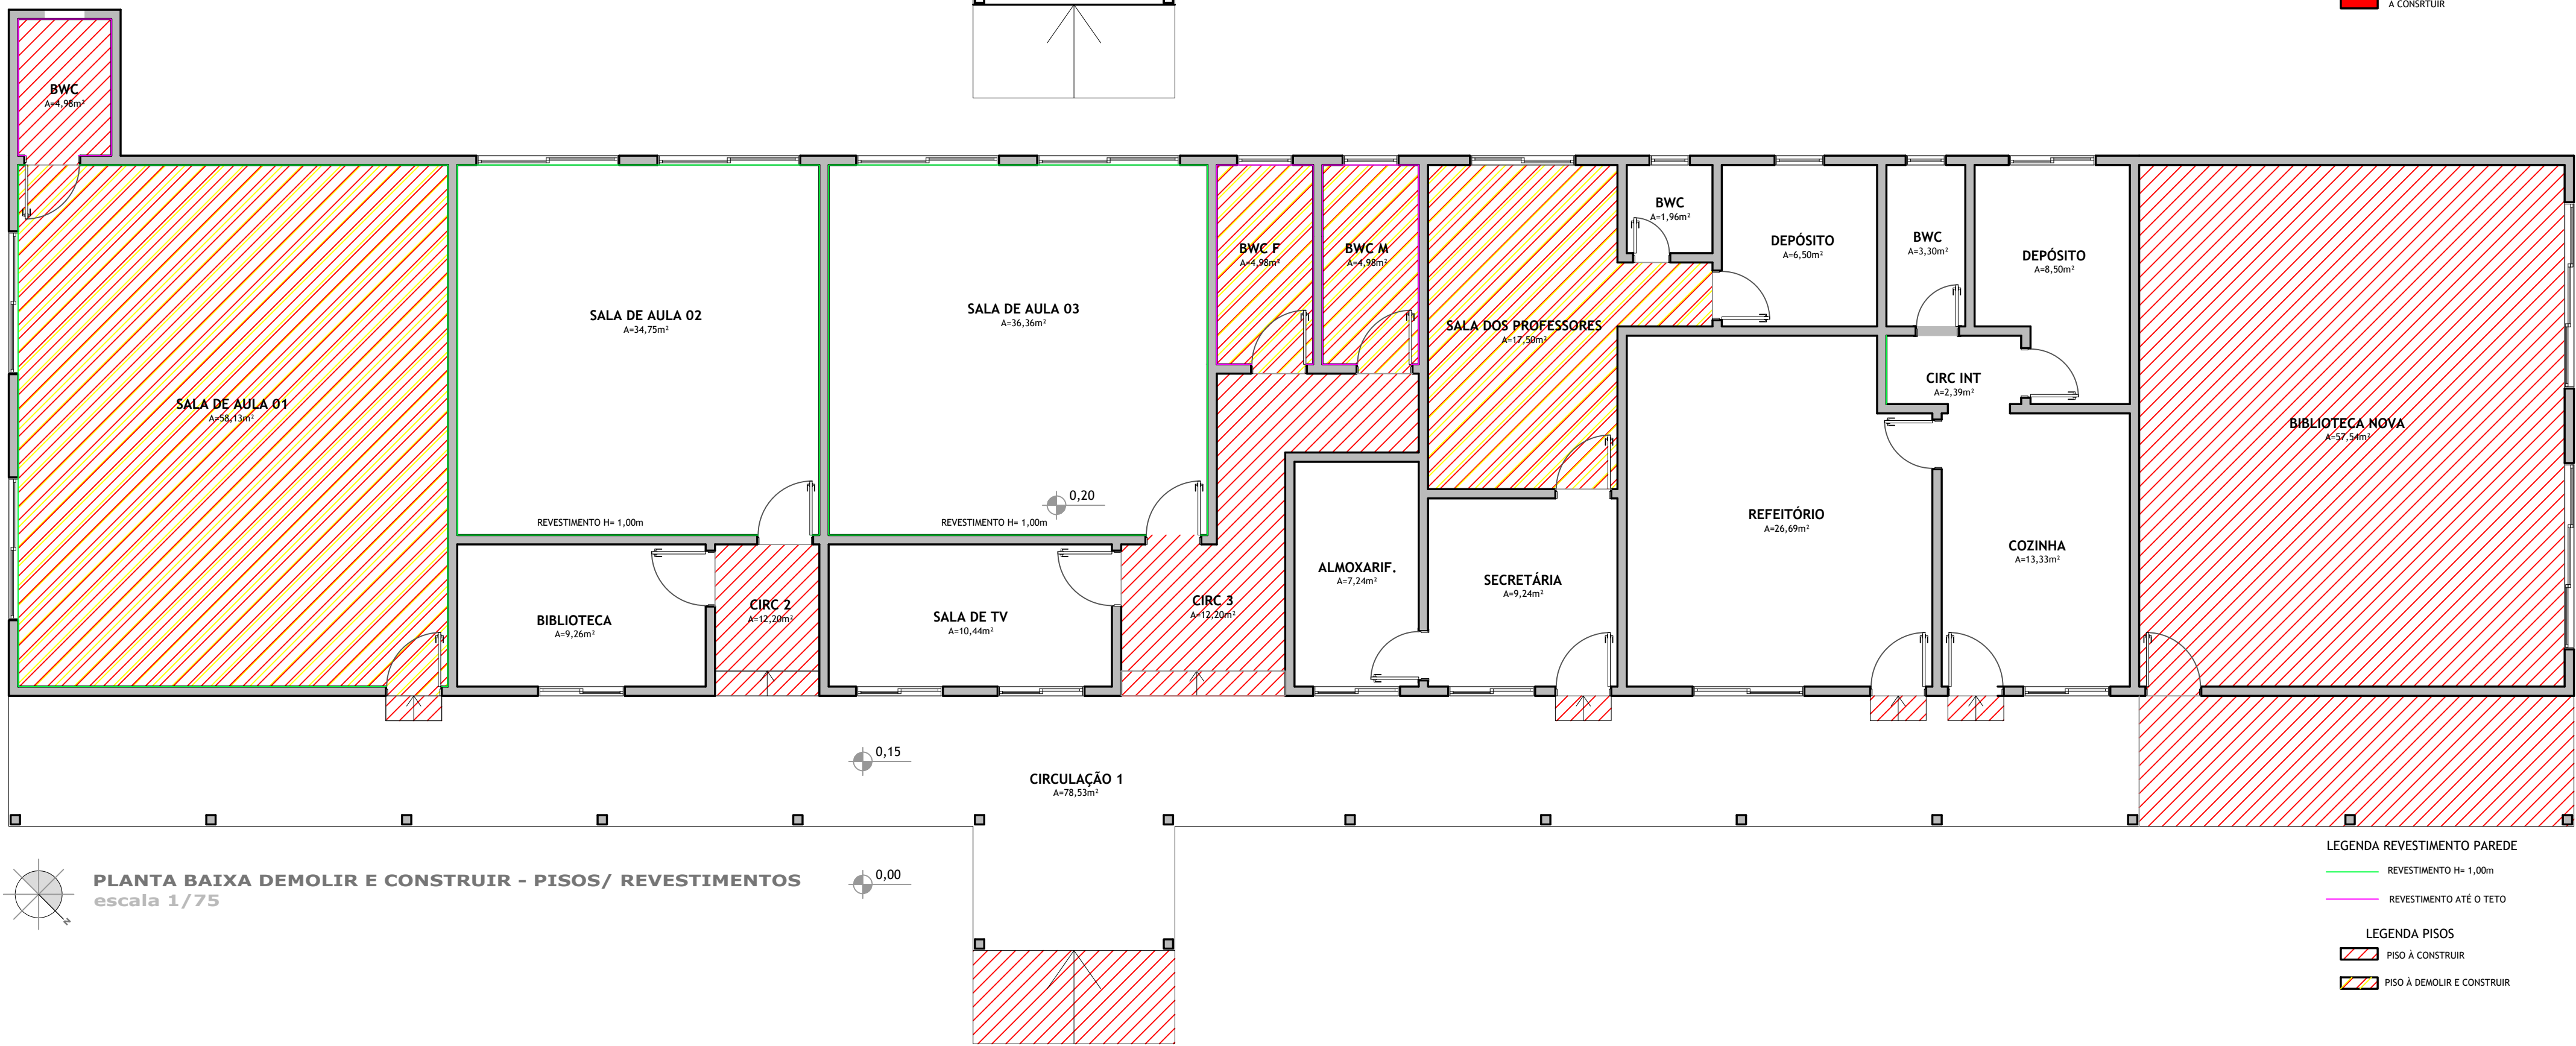


PLANTA BAIXA DEMOLIR E CONSTRUIR - PISOS/ REVESTIMENTOS
escala 1/75


DETALHAMENTO SANITÁRIO

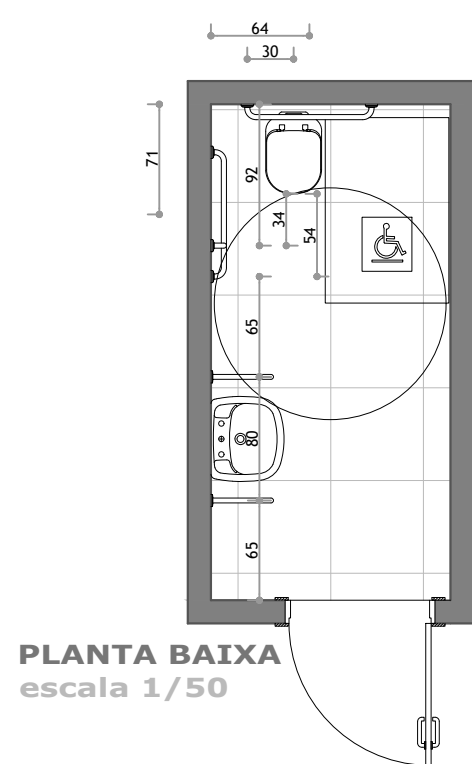

PLANTA BAIXA
escala 1/50

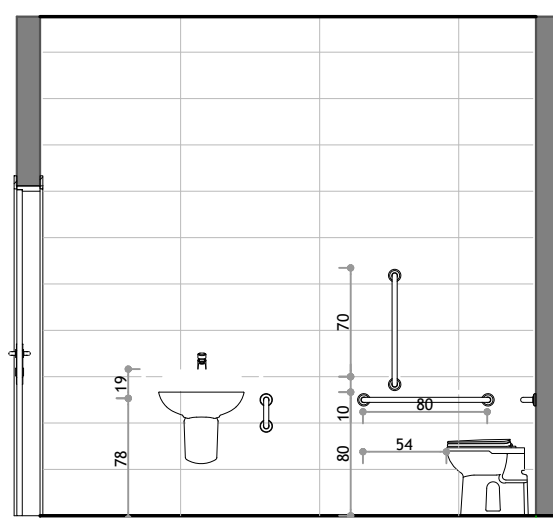

VISTA
escala 1/50

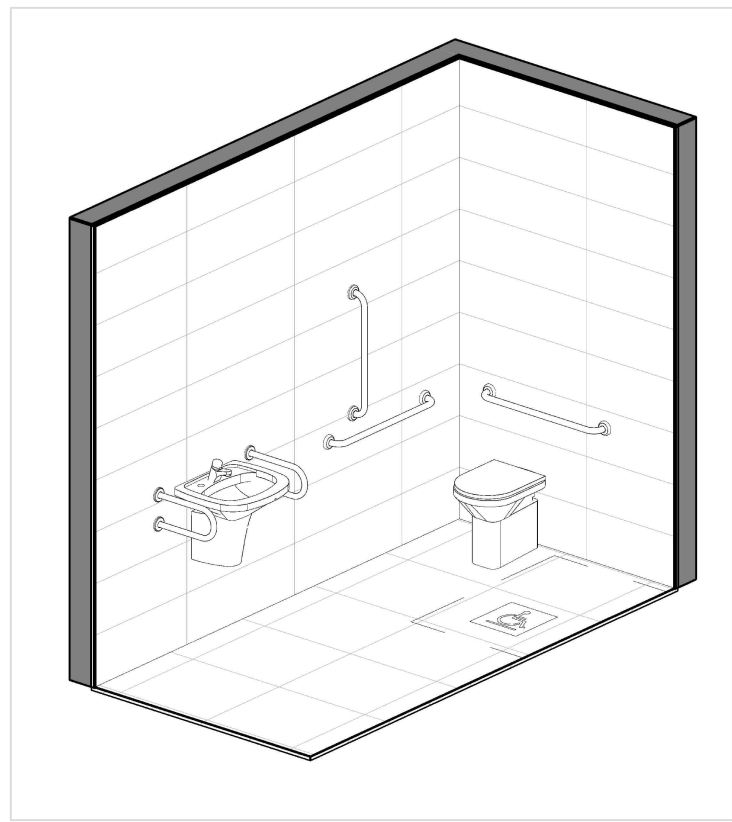

VERSÃO	DATA	DESCRIÇÃO
A	26.07.2021	Emissão inicial

PROJETO ARQUITETÔNICO		SECRETÁRIA DE EDUCAÇÃO
PROJETO: ARQ. KASSIA IARONKA DA CUNHA	CAU/RS A1854461	ÁREA TOTAL: 461,51m²
PROJETO: ENG. WILLIAN DA SILVA MACHADO	CREA SC 1301168	PLANTA BAIXA VISTAS
PROPRIETÁRIO: PREFEITURA MUNICIPAL DE TERRA DE AREIA/RS	CPF: 90.236.660/0001-20	ESCALA: INDICADA
LOCAL DA OBRA: ESTRADA DA SANGA FUNDA ESQ. ESTRADA LINHA BECKER, BAIRRO SANGA FUNDA - TERRA DE AREIA/RS. CEP: 95500-000.		02
DESENHO: K+ ARQUITETURA E ENGENHARIA		02