




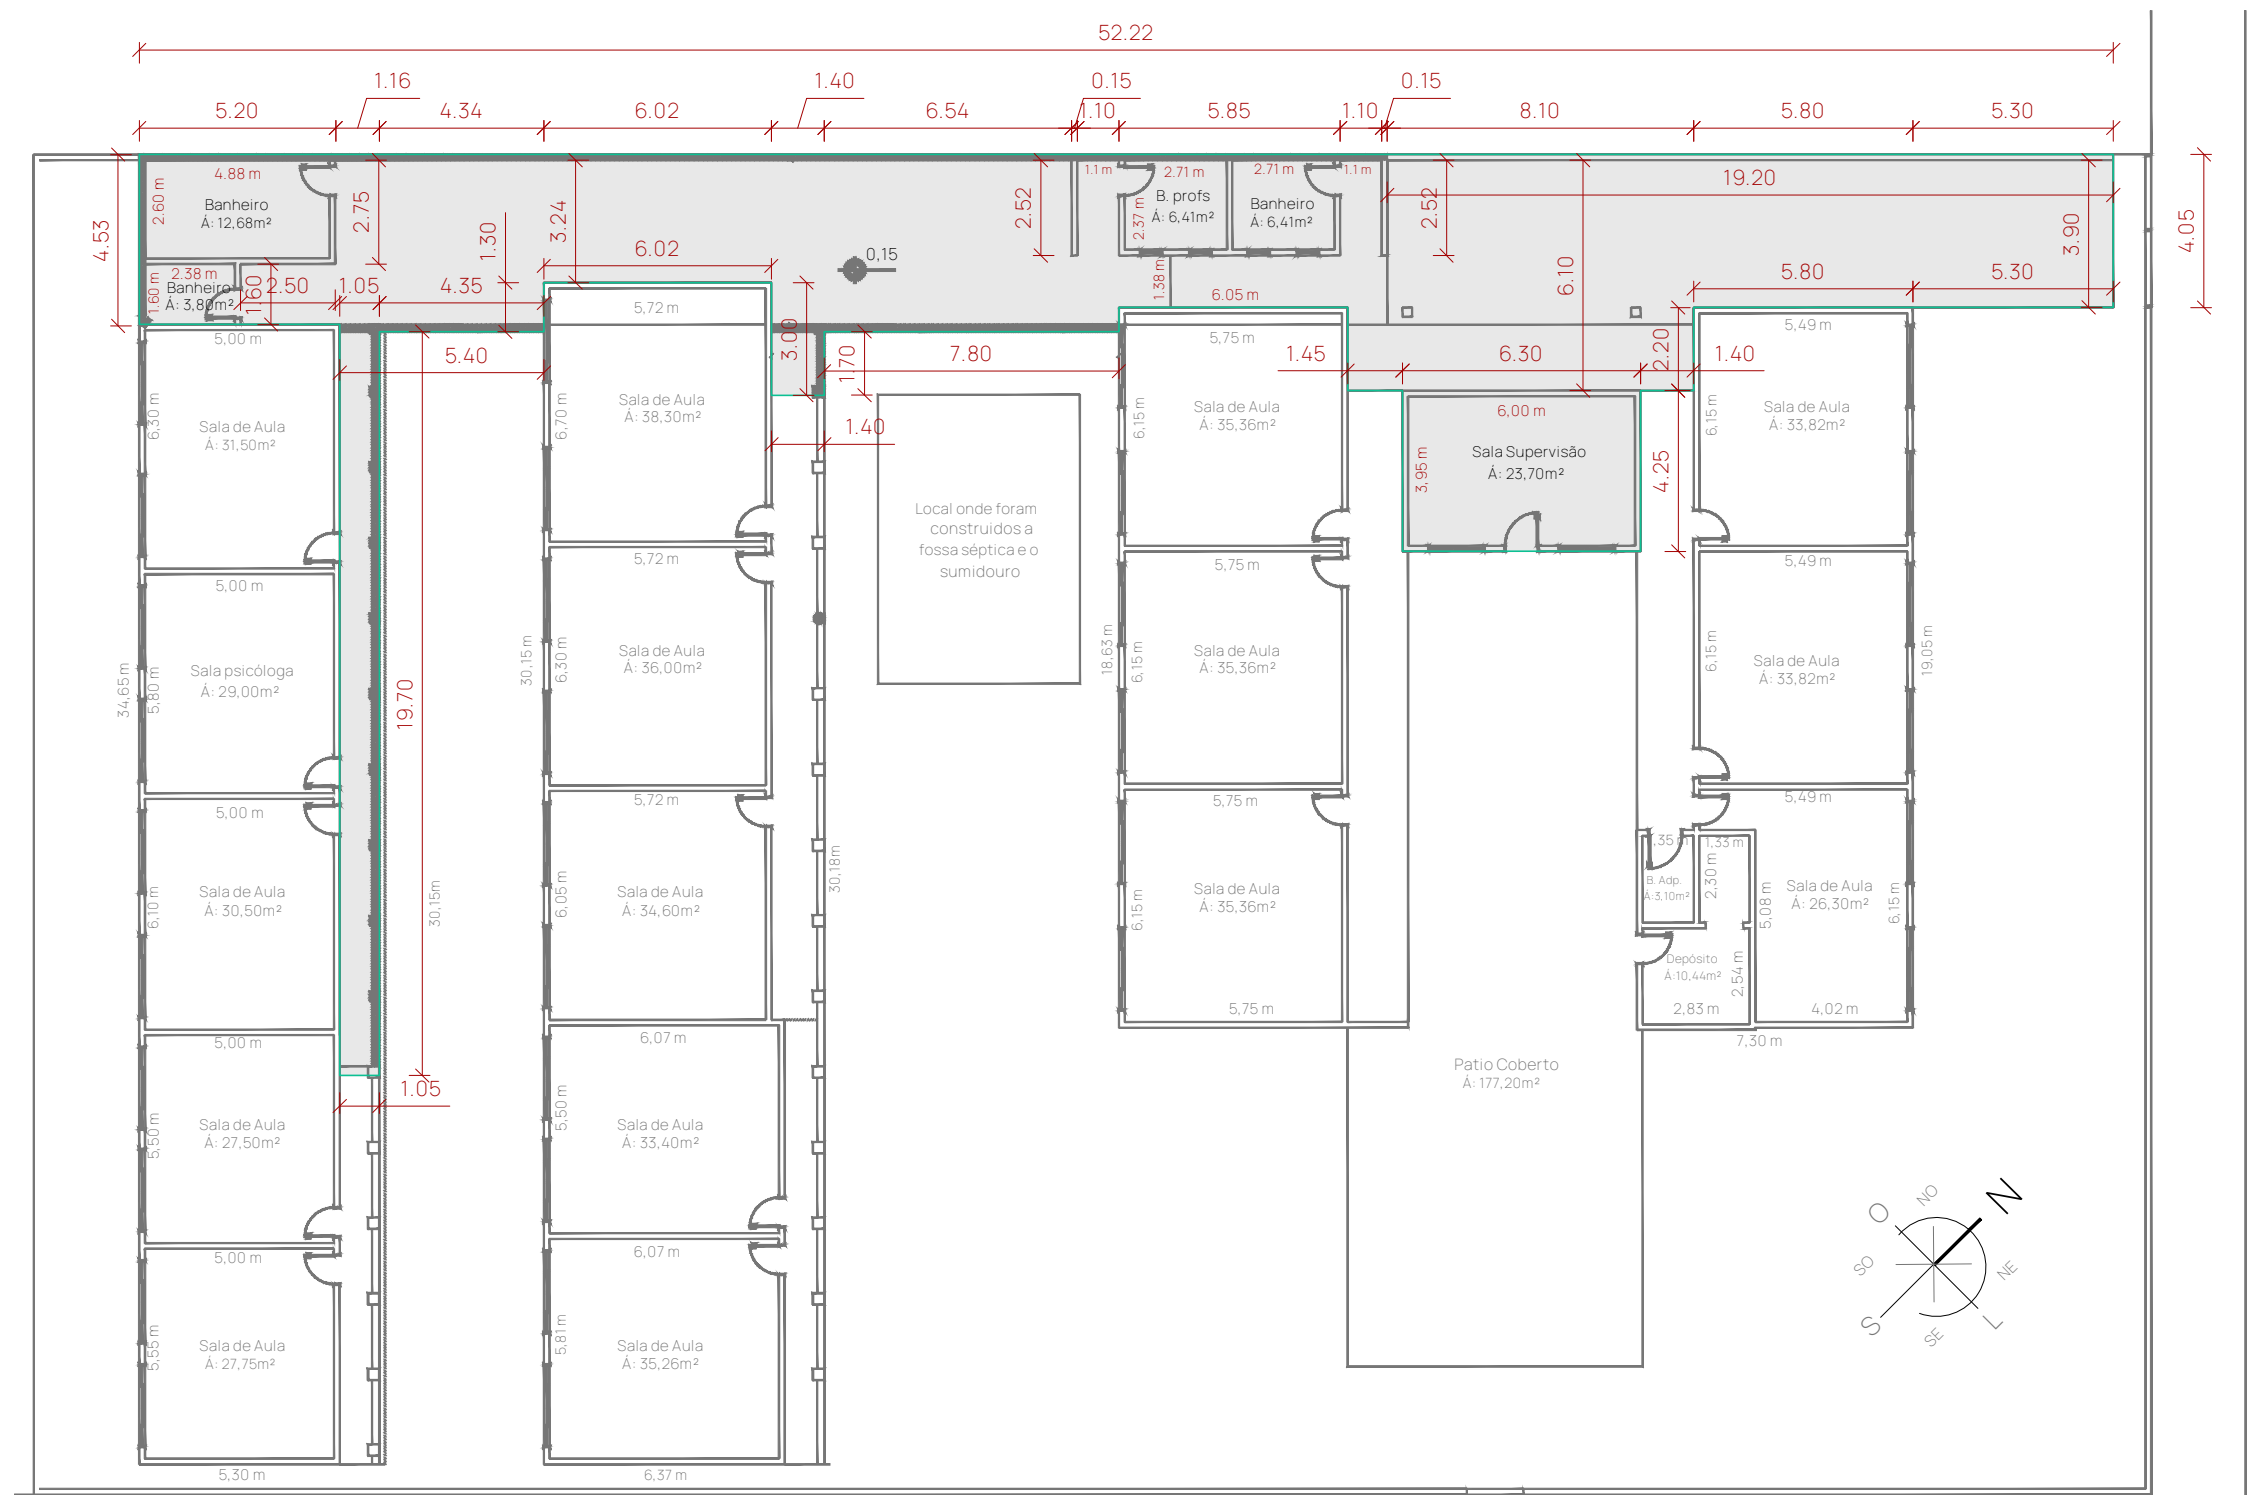


Planta Baixa da Situação Atual da Escola
Área Total de Intervenções da Reforma: 288,95m²
Escala: 1/200

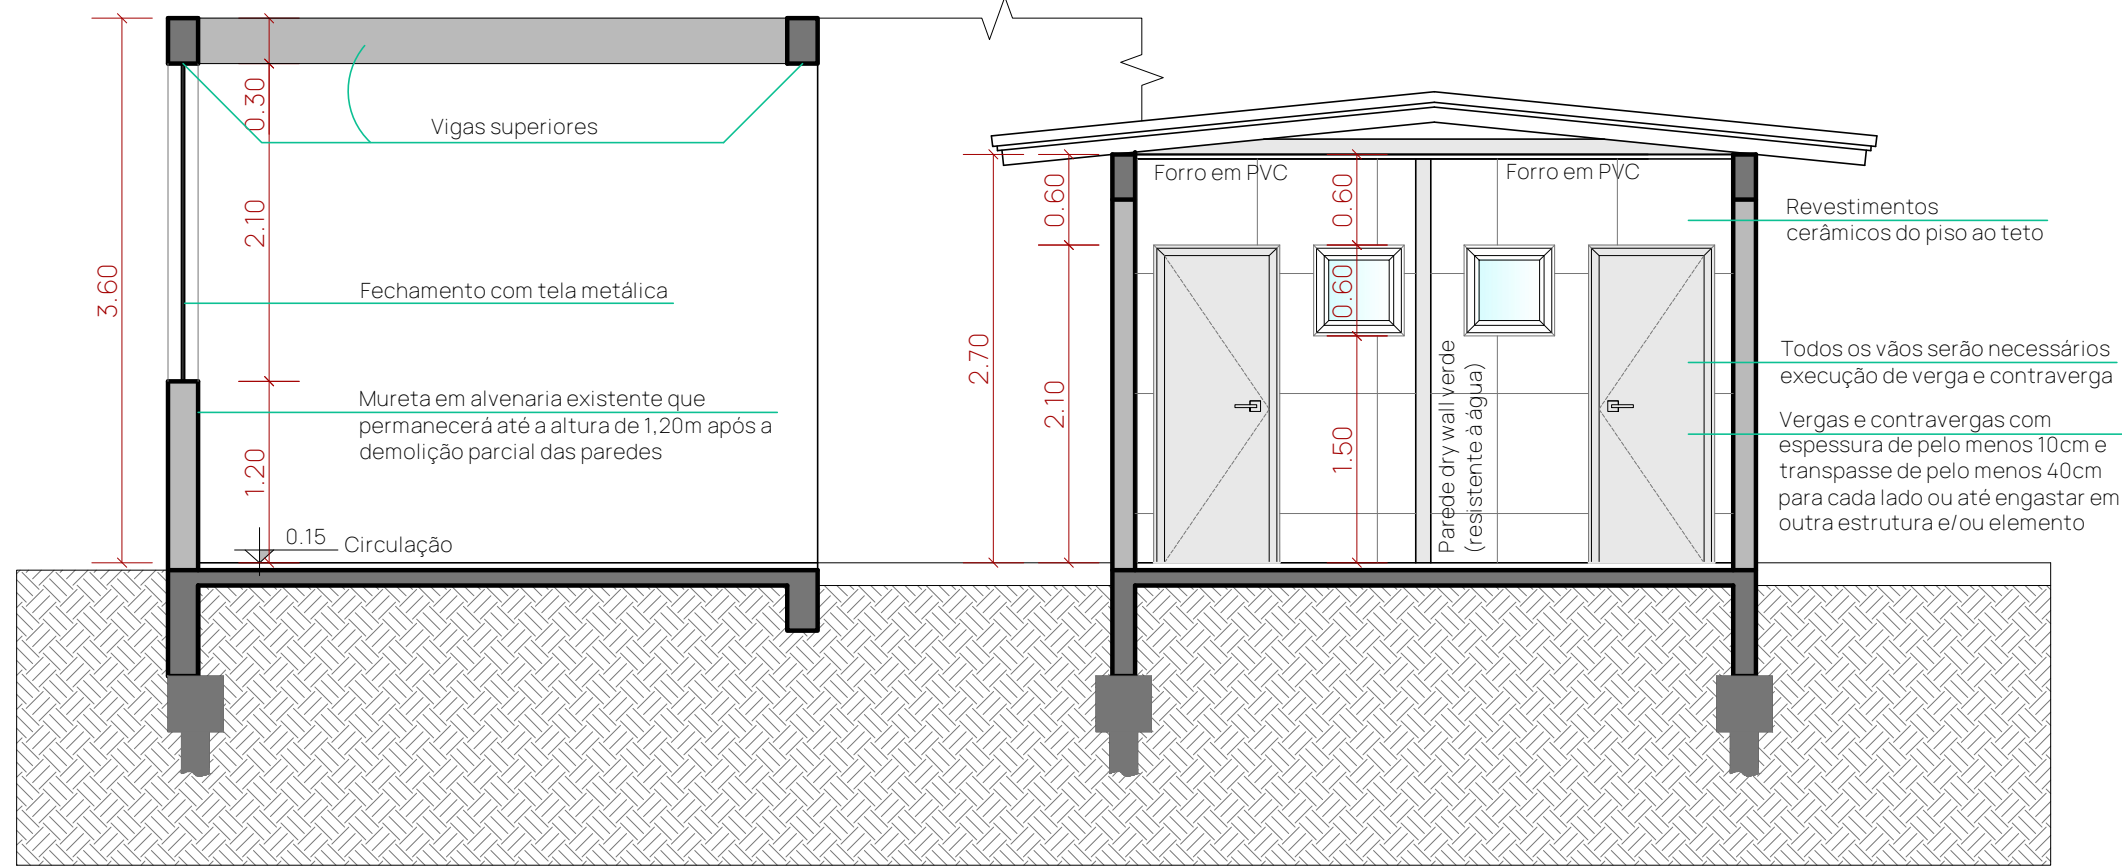


Corte AA'
Escala: 1/50

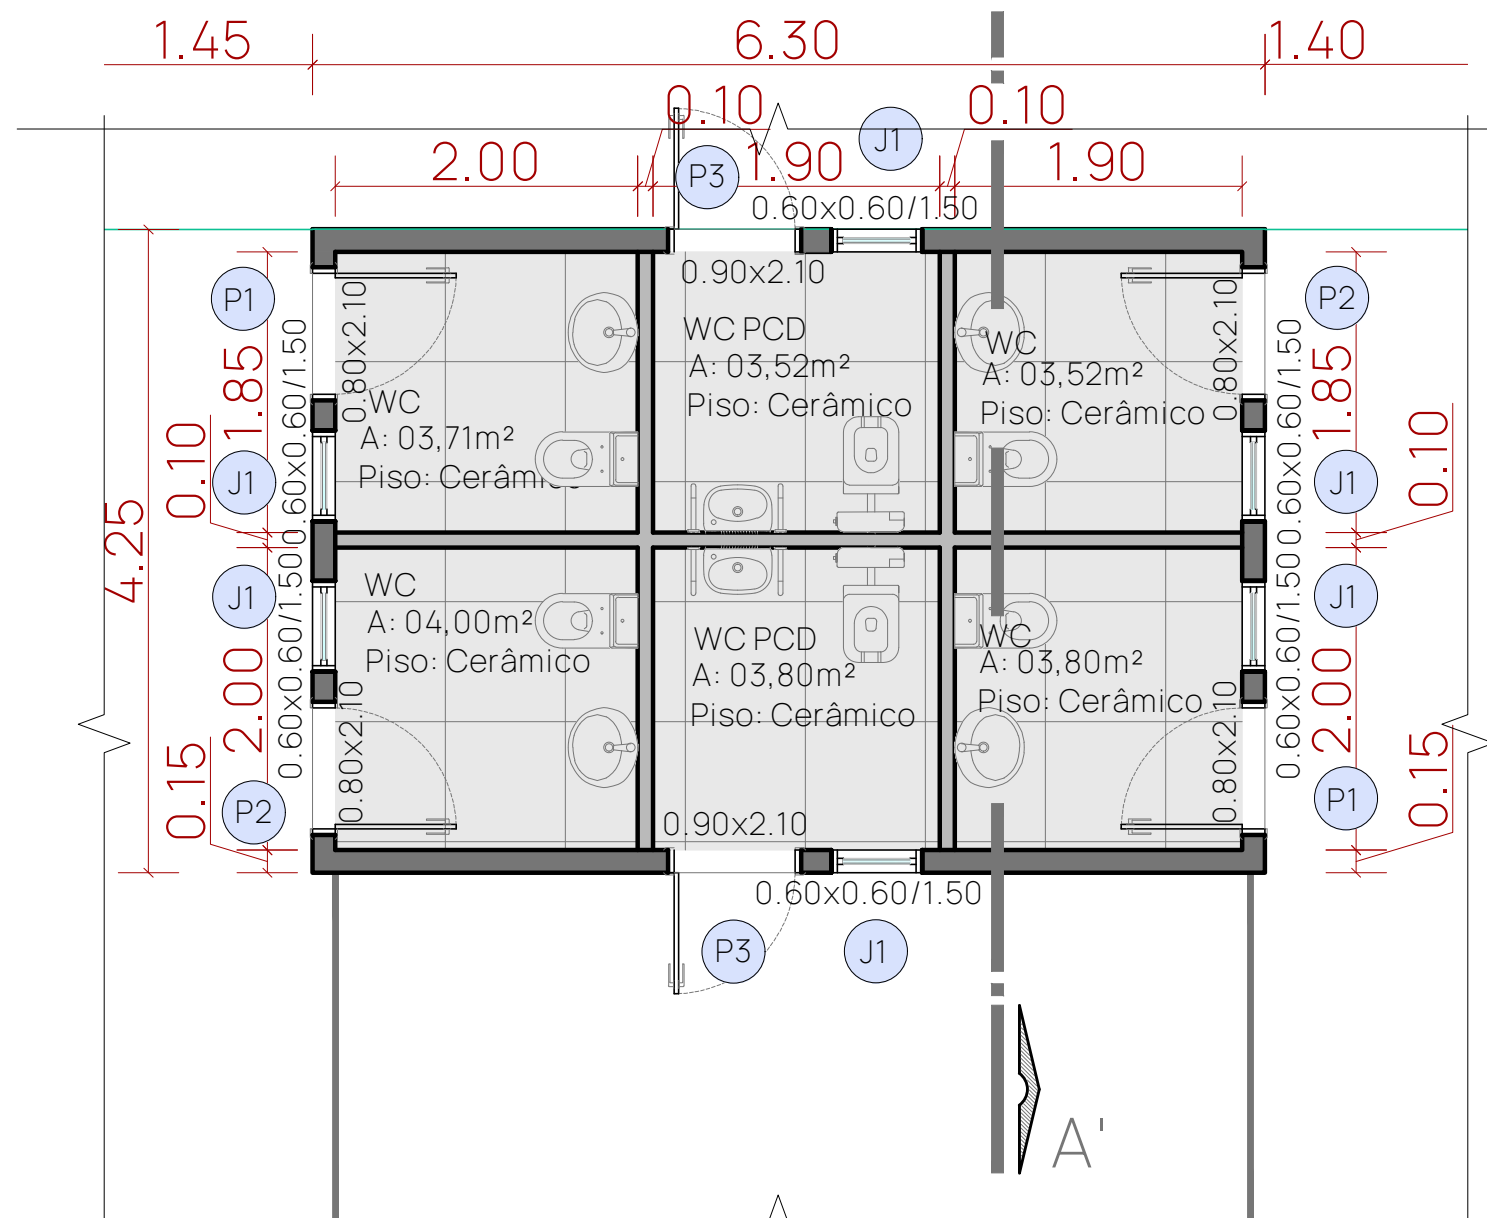

Planta Baixa - Reforma Banheiros
Escala: 1/50

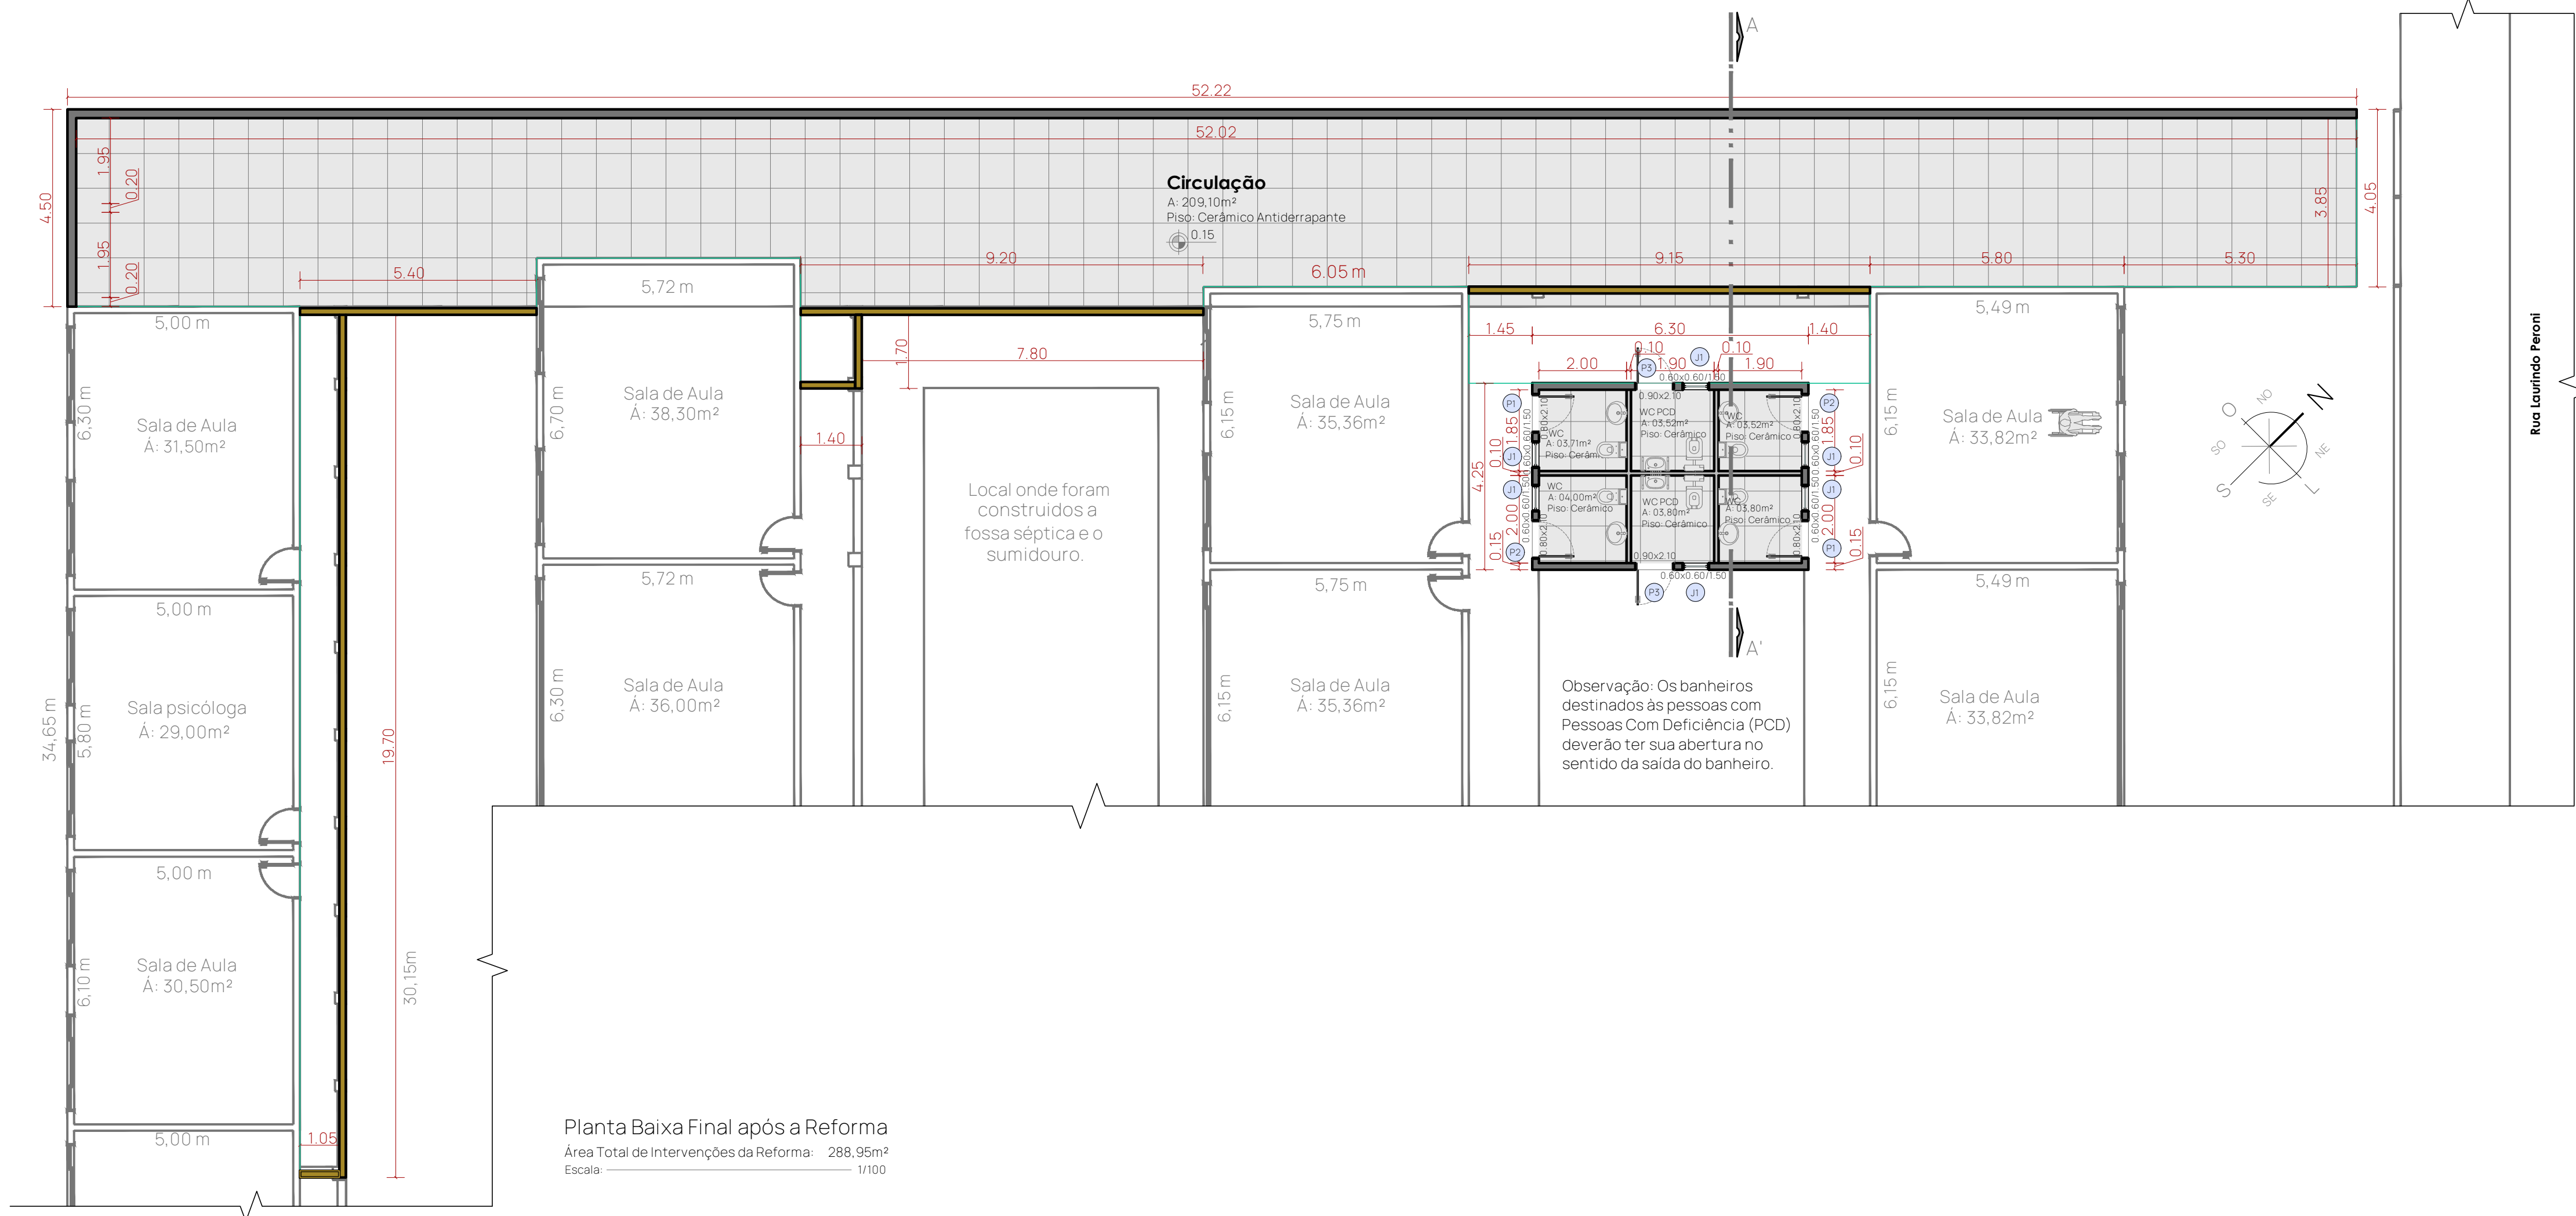

Planta Baixa Final após a Reforma
Área Total de Intervenções da Reforma: 288,95m²
Escala: 1/100

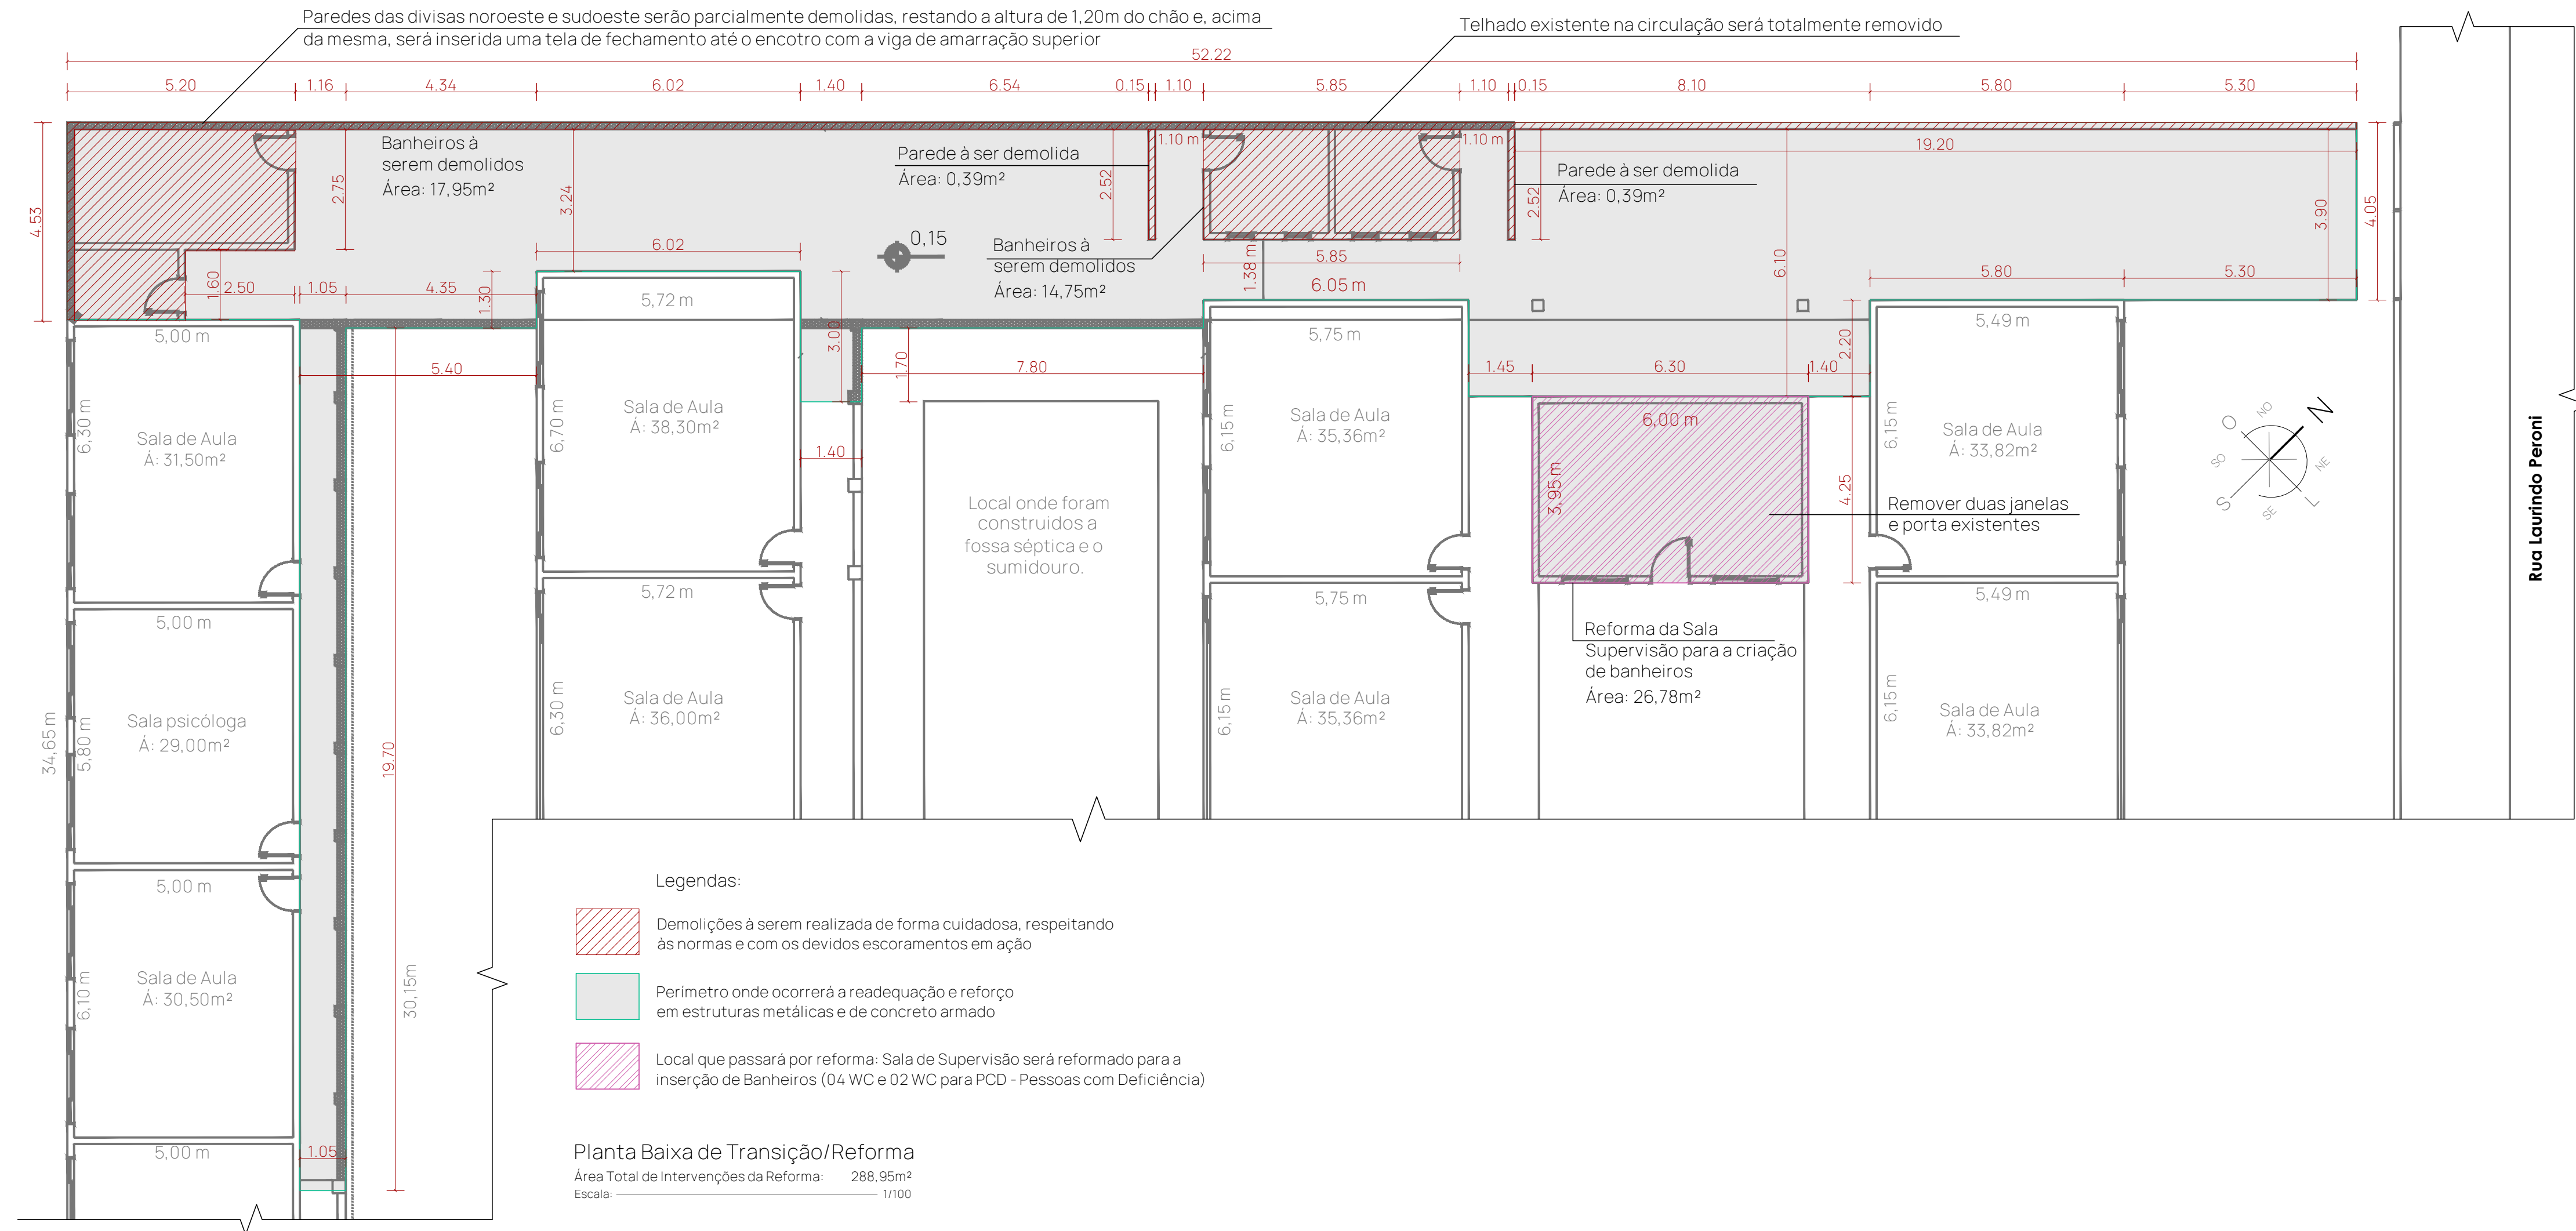

- Legendas:
- Demolições a serem realizada de forma cuidadosa, respeitando as normas e com os devidos escoramentos em ação
 - Perímetro onde ocorrerá a readequação e reforço em estruturas metálicas e de concreto armado
 - Local que passará por reforma: Sala de Supervisão será reformado para a inserção de Banheiros (04 WC e 02 WC para PCD - Pessoas com Deficiência)

Planta Baixa de Transição/Reforma
Área Total de Intervenções da Reforma: 288,95m²
Escala: 1/100

PROJETO EXECUTIVO		REFORMA E. M. E. F. MARECHAL MASCARENHAS DE MORAIS	
Endereço:		Rua Laurindo Peroni - nº 54, esquina com a Avenida RS	
Responsabilidade Técnica:		Paola Valentini, M.Sc. - Engenheira Civil I CREA/RS 216.132	
Proprietário:		Município de Terra de Areia - CNPJ: 30.256.660/0001-20	
Assunto:		Plantas Baixas - Corte	
Revisão:	00	Data:	14/08/2026
Área:	288,95m²	Nº Projeto:	018/2026
Escala:	Indicada	Prancha:	Única