
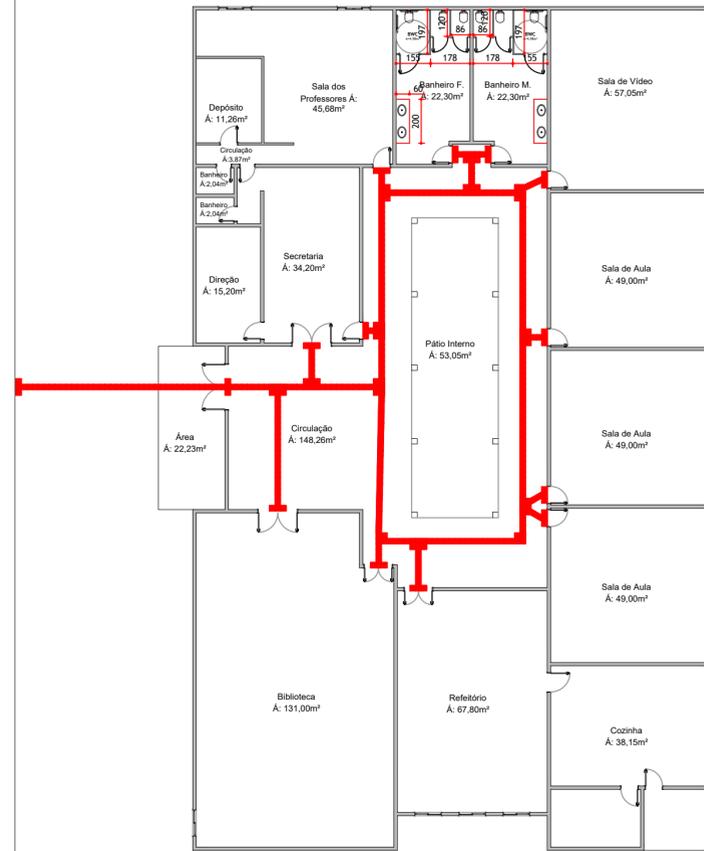


LEGENDA:
 ■ ÁREA EXISTENTE
 ■ ÁREA A DEMOLIR
 ■ ÁREA A CONSTRUIR

VERSÃO
A

VERSÃO	DATA	DESCRIÇÃO
A	29.03.2022	Emissão inicial

	PROJETO ARQUITETÔNICO	
	PROJETO: ARQ. KASSIA IARONKA DA CUNHA <small>CAU RS A1854461</small>	SECRETÁRIA DE EDUCAÇÃO
	PROJETO: ENG. WILLIAN DA SILVA MACHADO <small>CREA SC 1301168</small>	ÁREA TOTAL: 1998,05m²
	PROPRIETÁRIO: PREFEITURA MUNICIPAL DE TERRA DE AREIA/RS <small>CNPJ 90.256.660/0001-20</small>	PLANTA BAIXA DEMOLIR E CONSTRUIR
ARQUITETA E URBANISTA KASSIA IARONKA DA CUNHA <small>(51) 99732.3086</small> DESENHO: WILLIAN DA SILVA MACHADO <small>(51) 98039.4780</small>	LOCAL DA OBRA: E.M.E.F. MARECHAL MASCARENHAS - RUA LAURINDO OPERONI - TERRA DE AREIA/RS. CEP: 95500-000	ESCALA: 1/200
		02
		03

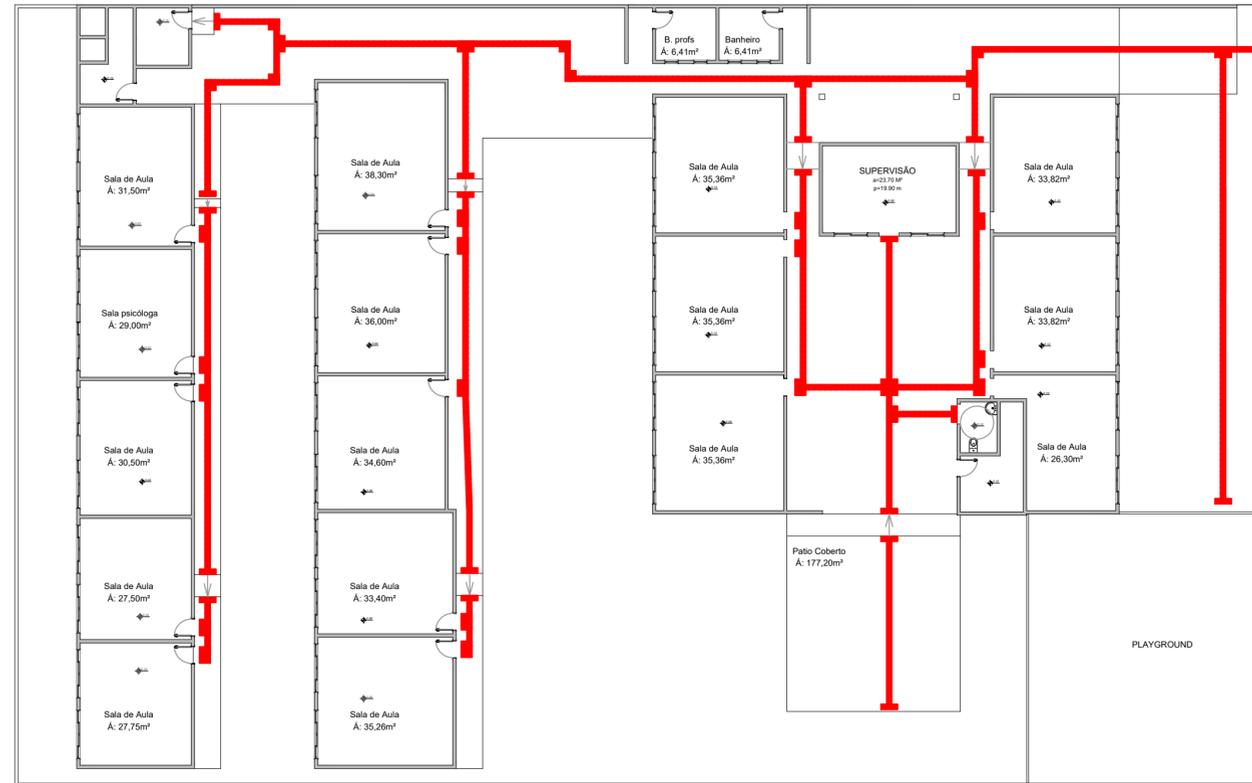

VERSÃO

A

VERSÃO	DATA	DESCRIÇÃO
A	29.03.2022	Emissão inicial

	PROJETO ARQUITETÔNICO	
	PROJETO: ARQ. KASSIA IARONKA DA CUNHA CAU RS A1854461	SECRETÁRIA DE EDUCAÇÃO
	PROJETO: ENG. WILLIAN DA SILVA MACHADO CREA SC 1301168	ÁREA TOTAL: 1998,05m²
	PROPRIETÁRIO: PREFEITURA MUNICIPAL DE TERRA DE AREIA/RS CNPJ 90.256.660/0001-20	PLANTA BAIXA PISO TÁTIL
ARQUITETA E URBANISTA KASSIA IARONKA DA CUNHA (51) 99732.3086	LOCAL DA OBRA: E.M.E.F. MARECHAL MASCARENHAS - RUA LAURINDO OPERONI - TERRA DE AREIA/RS. CEP: 95500-000	ESCALA: 1/200
DESENHO: WILLIAN DA SILVA MACHADO (51) 98039.4780	DESENHO: K• ARQUITETURA E ENGENHARIA	03 03