


DETALHE À DEMOLIR
ESCALA: 1:75

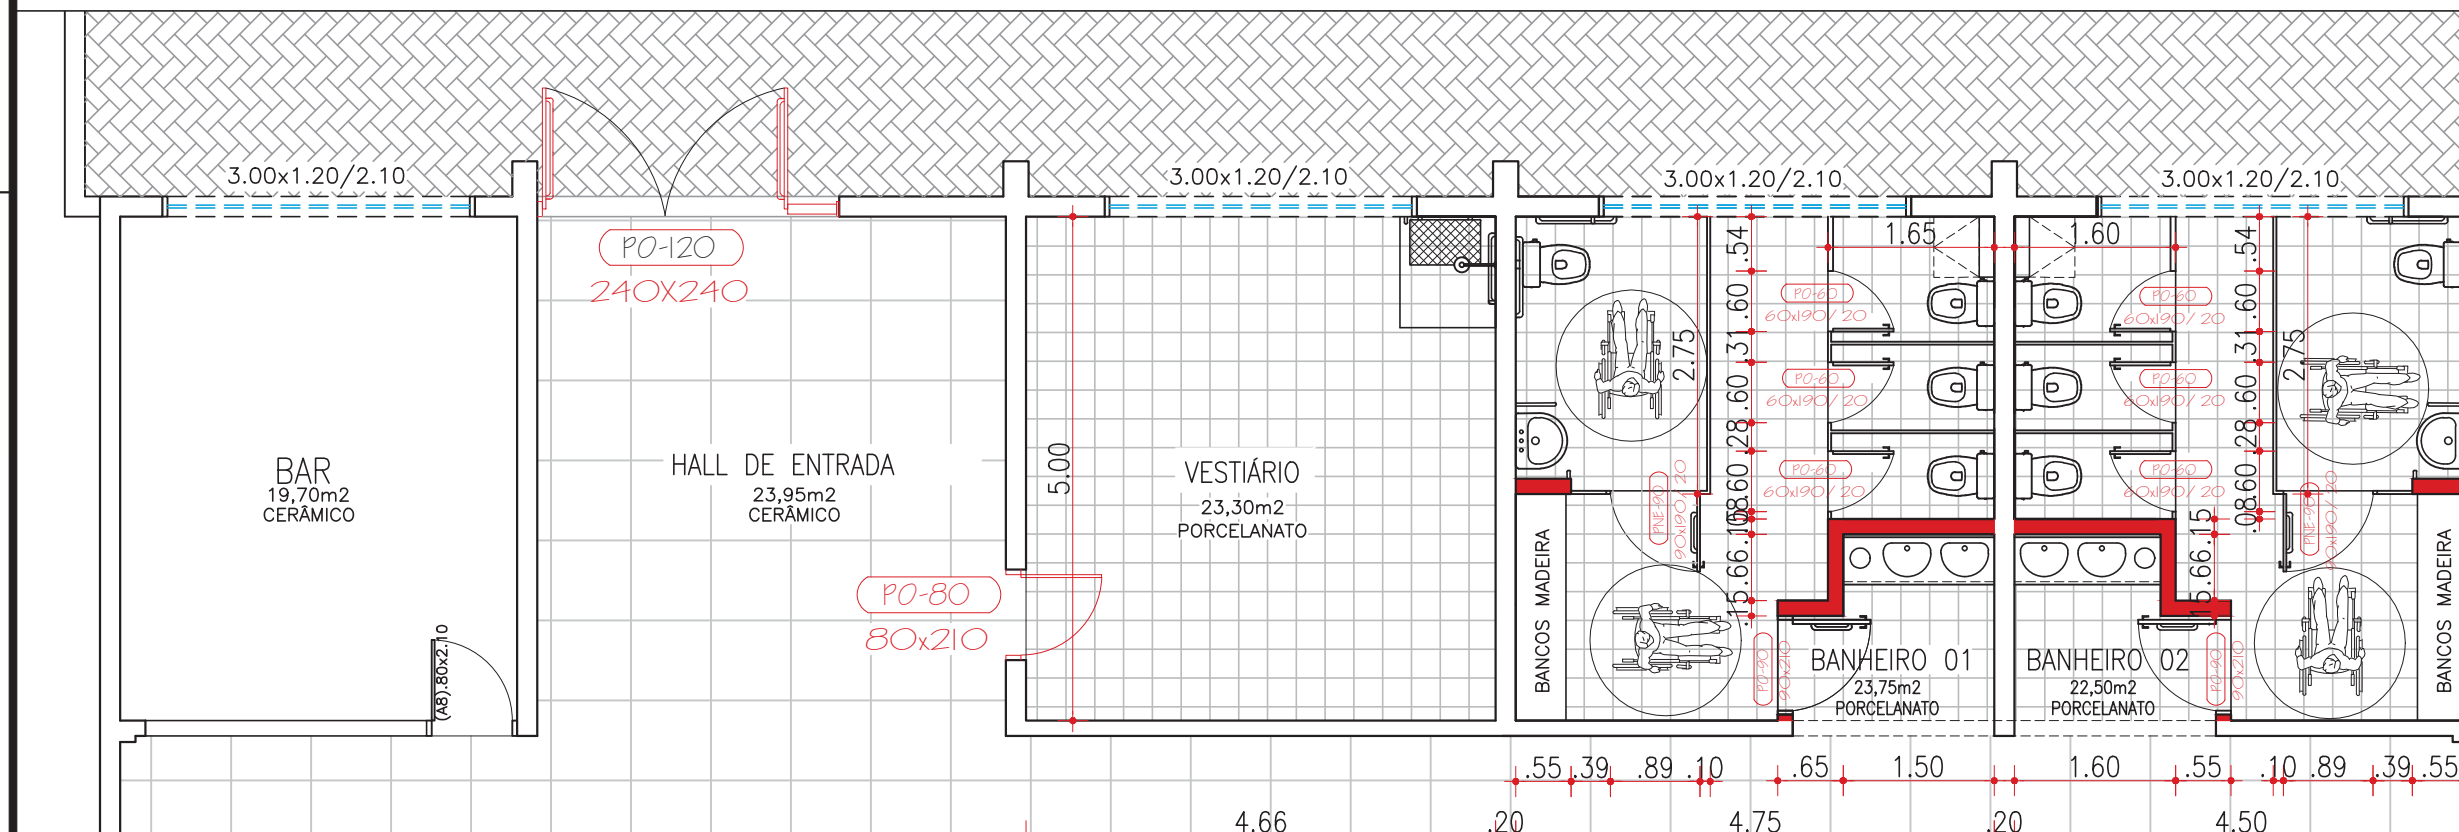



DETALHE À CONSTRUIR
ESCALA: 1:75

- DEMOLIR
- CONSTRUIR


PREFEITURA MUNICIPAL DE TERRA DE AREIA / RS



PROJETO: PROJETO DE ENGENHARIA REFORMA DO GINÁSIO MUNICIPAL		TIPO: PLANTA BAIXA ALTERAÇÕES TÉRREO ÁREA A DEMOLIR/CONSTRUIR FUNDOS	DATA: OUT/2018
RESPONSÁVEL TÉCNICO: ADRIANO GOMES NOELLI ENGENHEIRO CIVIL CREA-RS 202.720	PROPRIETÁRIO: ALÍSSIO CURTINHOVE TEIXEIRA PREFEITO MUNICIPAL	LOCAL: AV. PRESIDENTE VARGAS, CENTRO, TERRA DE AREIA-RS	
		ESCALA: INDICADA	PRANCHA: 06-A

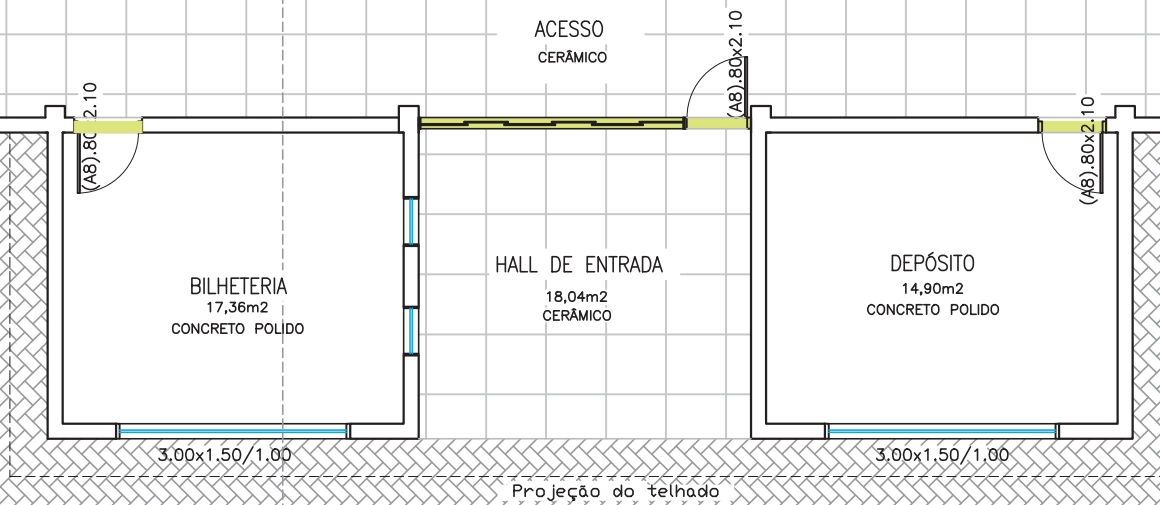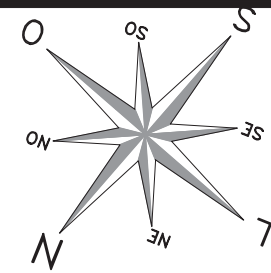

DETALHE À DEMOLIR
ESCALA:
1:100

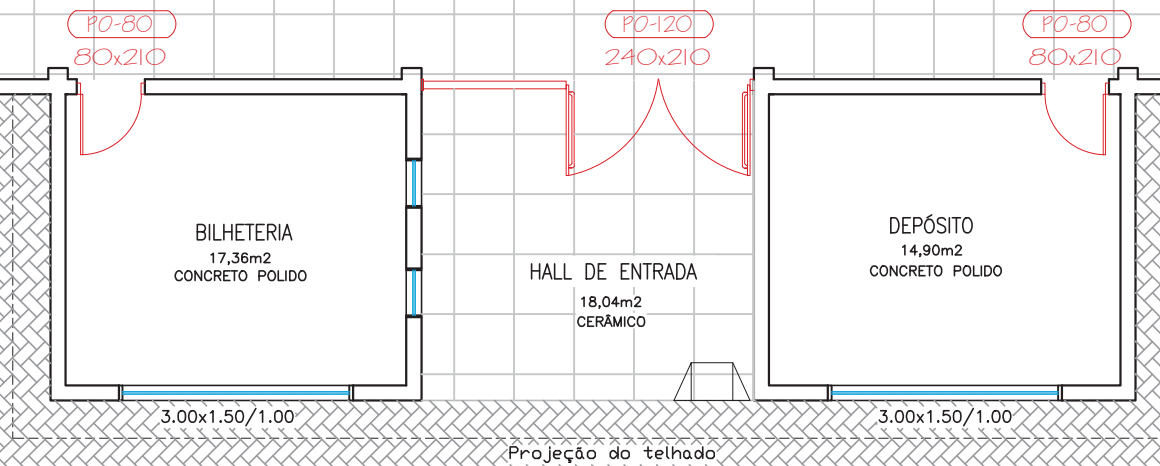


DETALHE À CONSTRUIR
ESCALA:
1:100

- DEMOLIR
- CONSTRUIR

PREFEITURA MUNICIPAL DE TERRA DE AREIA / RS





PROJETO: PROJETO DE ENGENHARIA REFORMA DO GINÁSIO MUNICIPAL		TÍPO: PLANTA BAIXA ALTERAÇÕES TÉRREO ÁREA A DEMOLIR/CONSTRUIR FRENTE	DATA: OUT/2018
RESPONSÁVEL TÉCNICO: ADRIANO GOMES NOELLI ENGENHEIRO CIVIL CREA-RS 202.720	PROPRIETÁRIO: ALÍSSIO CURTINHO TEIXEIRA PREFEITO MUNICIPAL	LOCAL: AV. PRESIDENTE VARGAS, CENTRO, TERRA DE AREIA-RS	ESCALA: INDICADA
			FRANCHA: 07

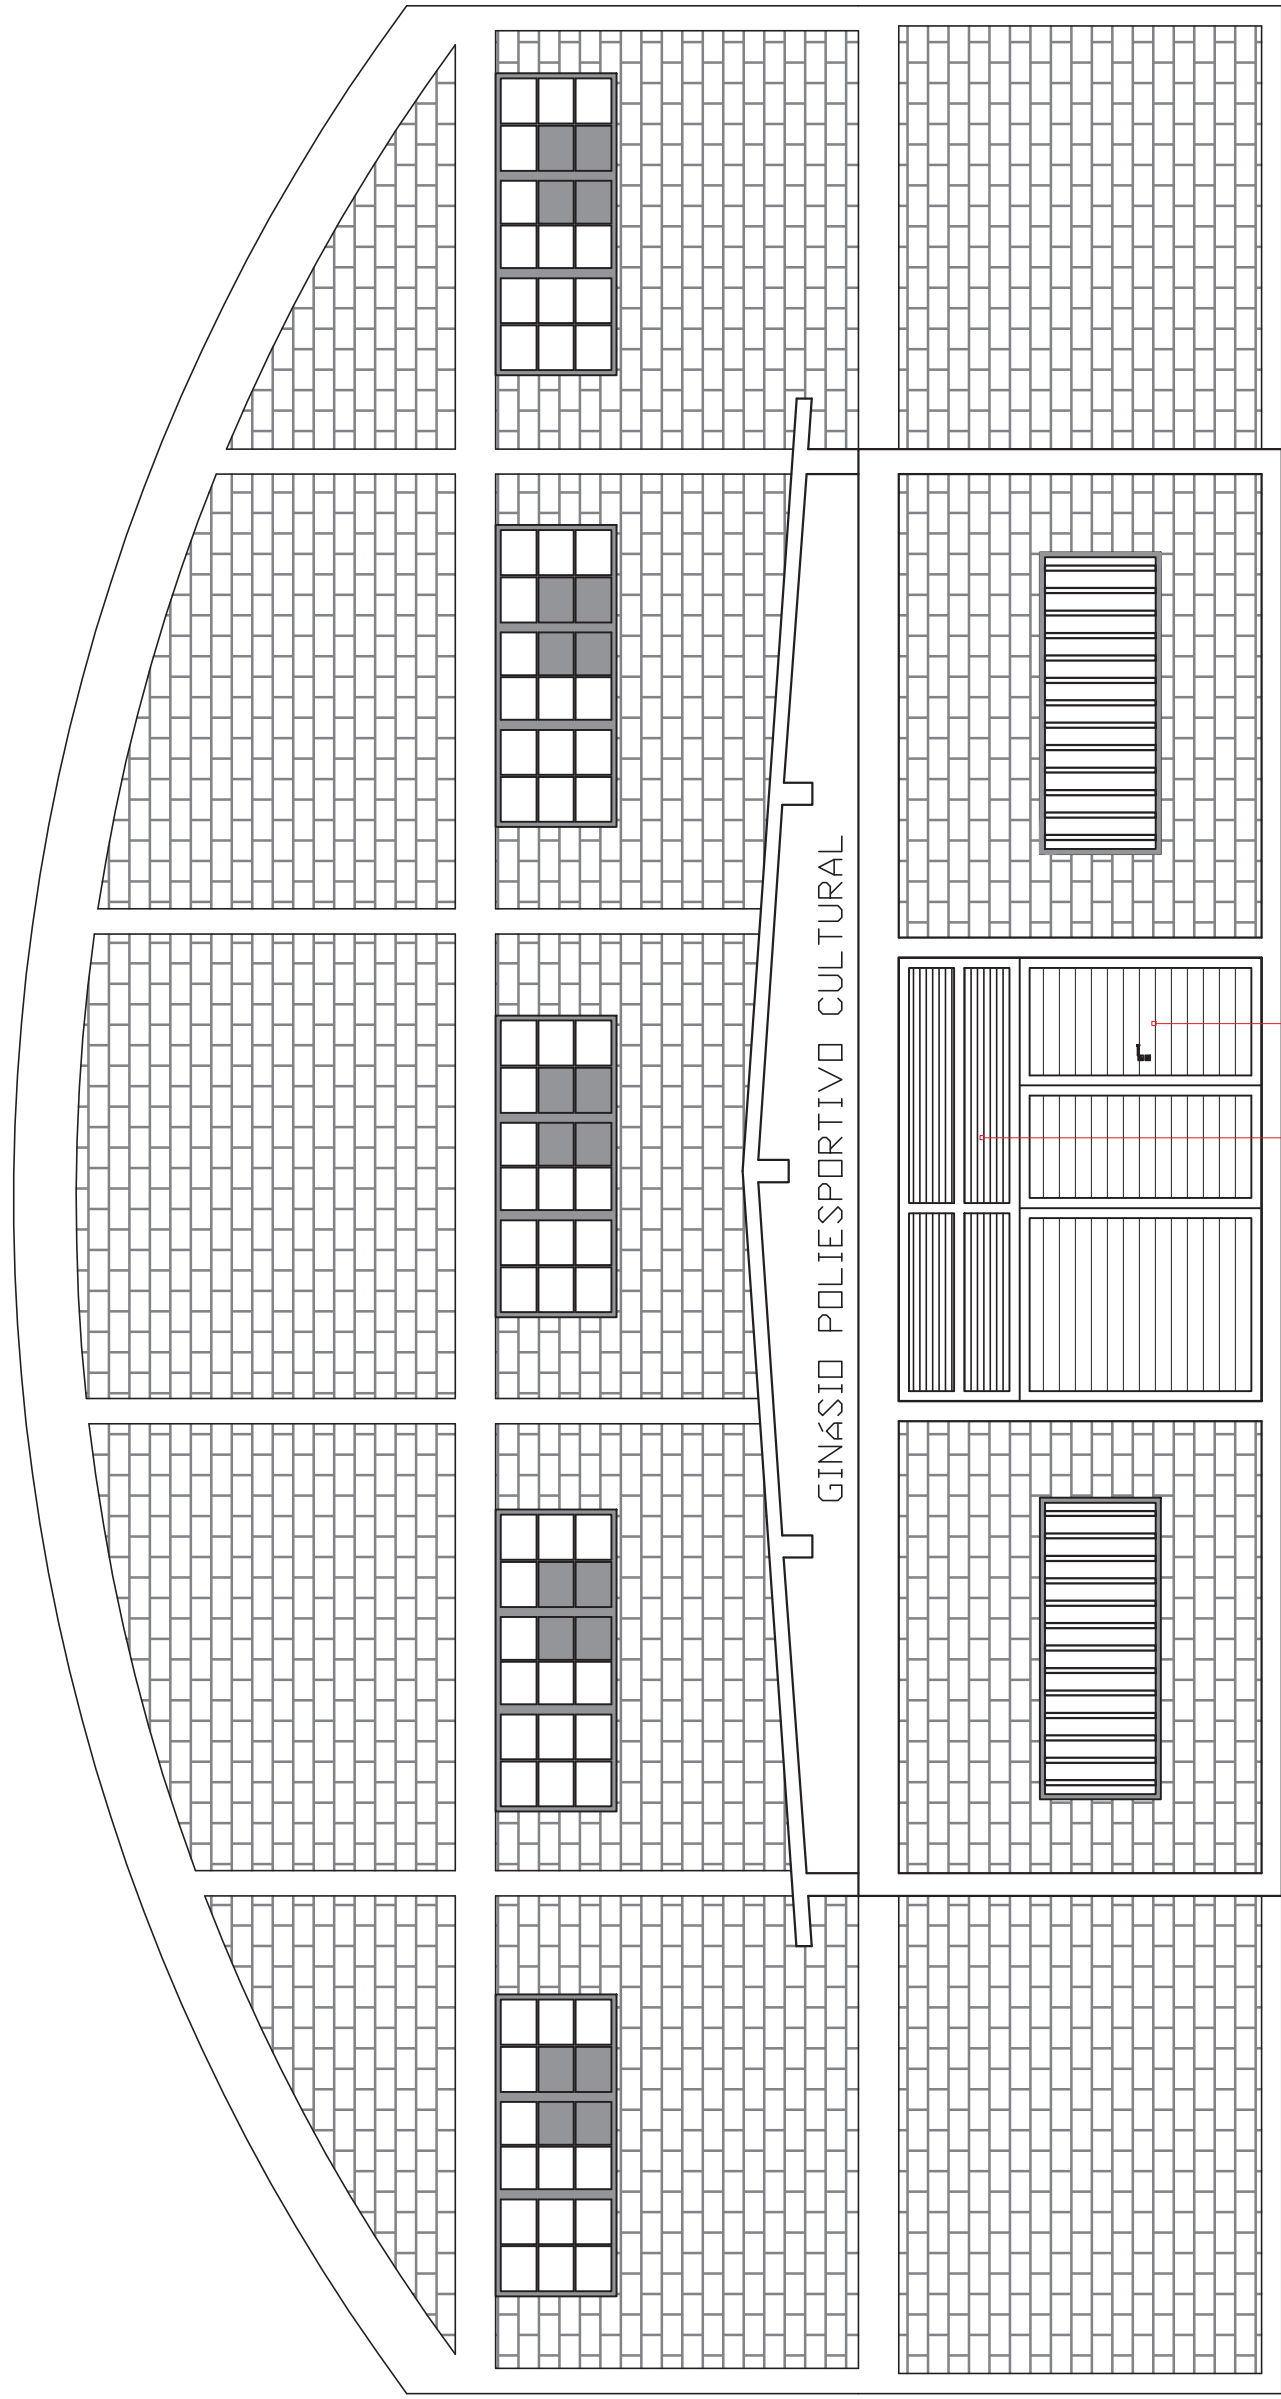


FACHADA NOROESTE REFORMADA

ESCALA:
1:75

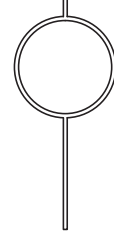


		DATA:	OUT/2018
		ESCALA:	INDICADA
PREFEITURA MUNICIPAL DE TERRA DE AREIA / RS		TIPO:	FACHADA NORDESTE REFORMADA
PROJETO DE ENGENHARIA REFORMA DO GINÁSIO MUNICIPAL	PROPRIETÁRIO: ALUISIO CURTIÑO DE TEJERA PREFEITO MUNICIPAL	LOCAL:	AV. PRESIDENTE VARGAS, CENTRO, TERRA DE AREIA-RS
RESPONSÁVEL TÉCNICO: ADRIANO GOMES NOELLI ENGENHEIRO CIVIL CREA-RS 202.720			
		FRANCHA:	09

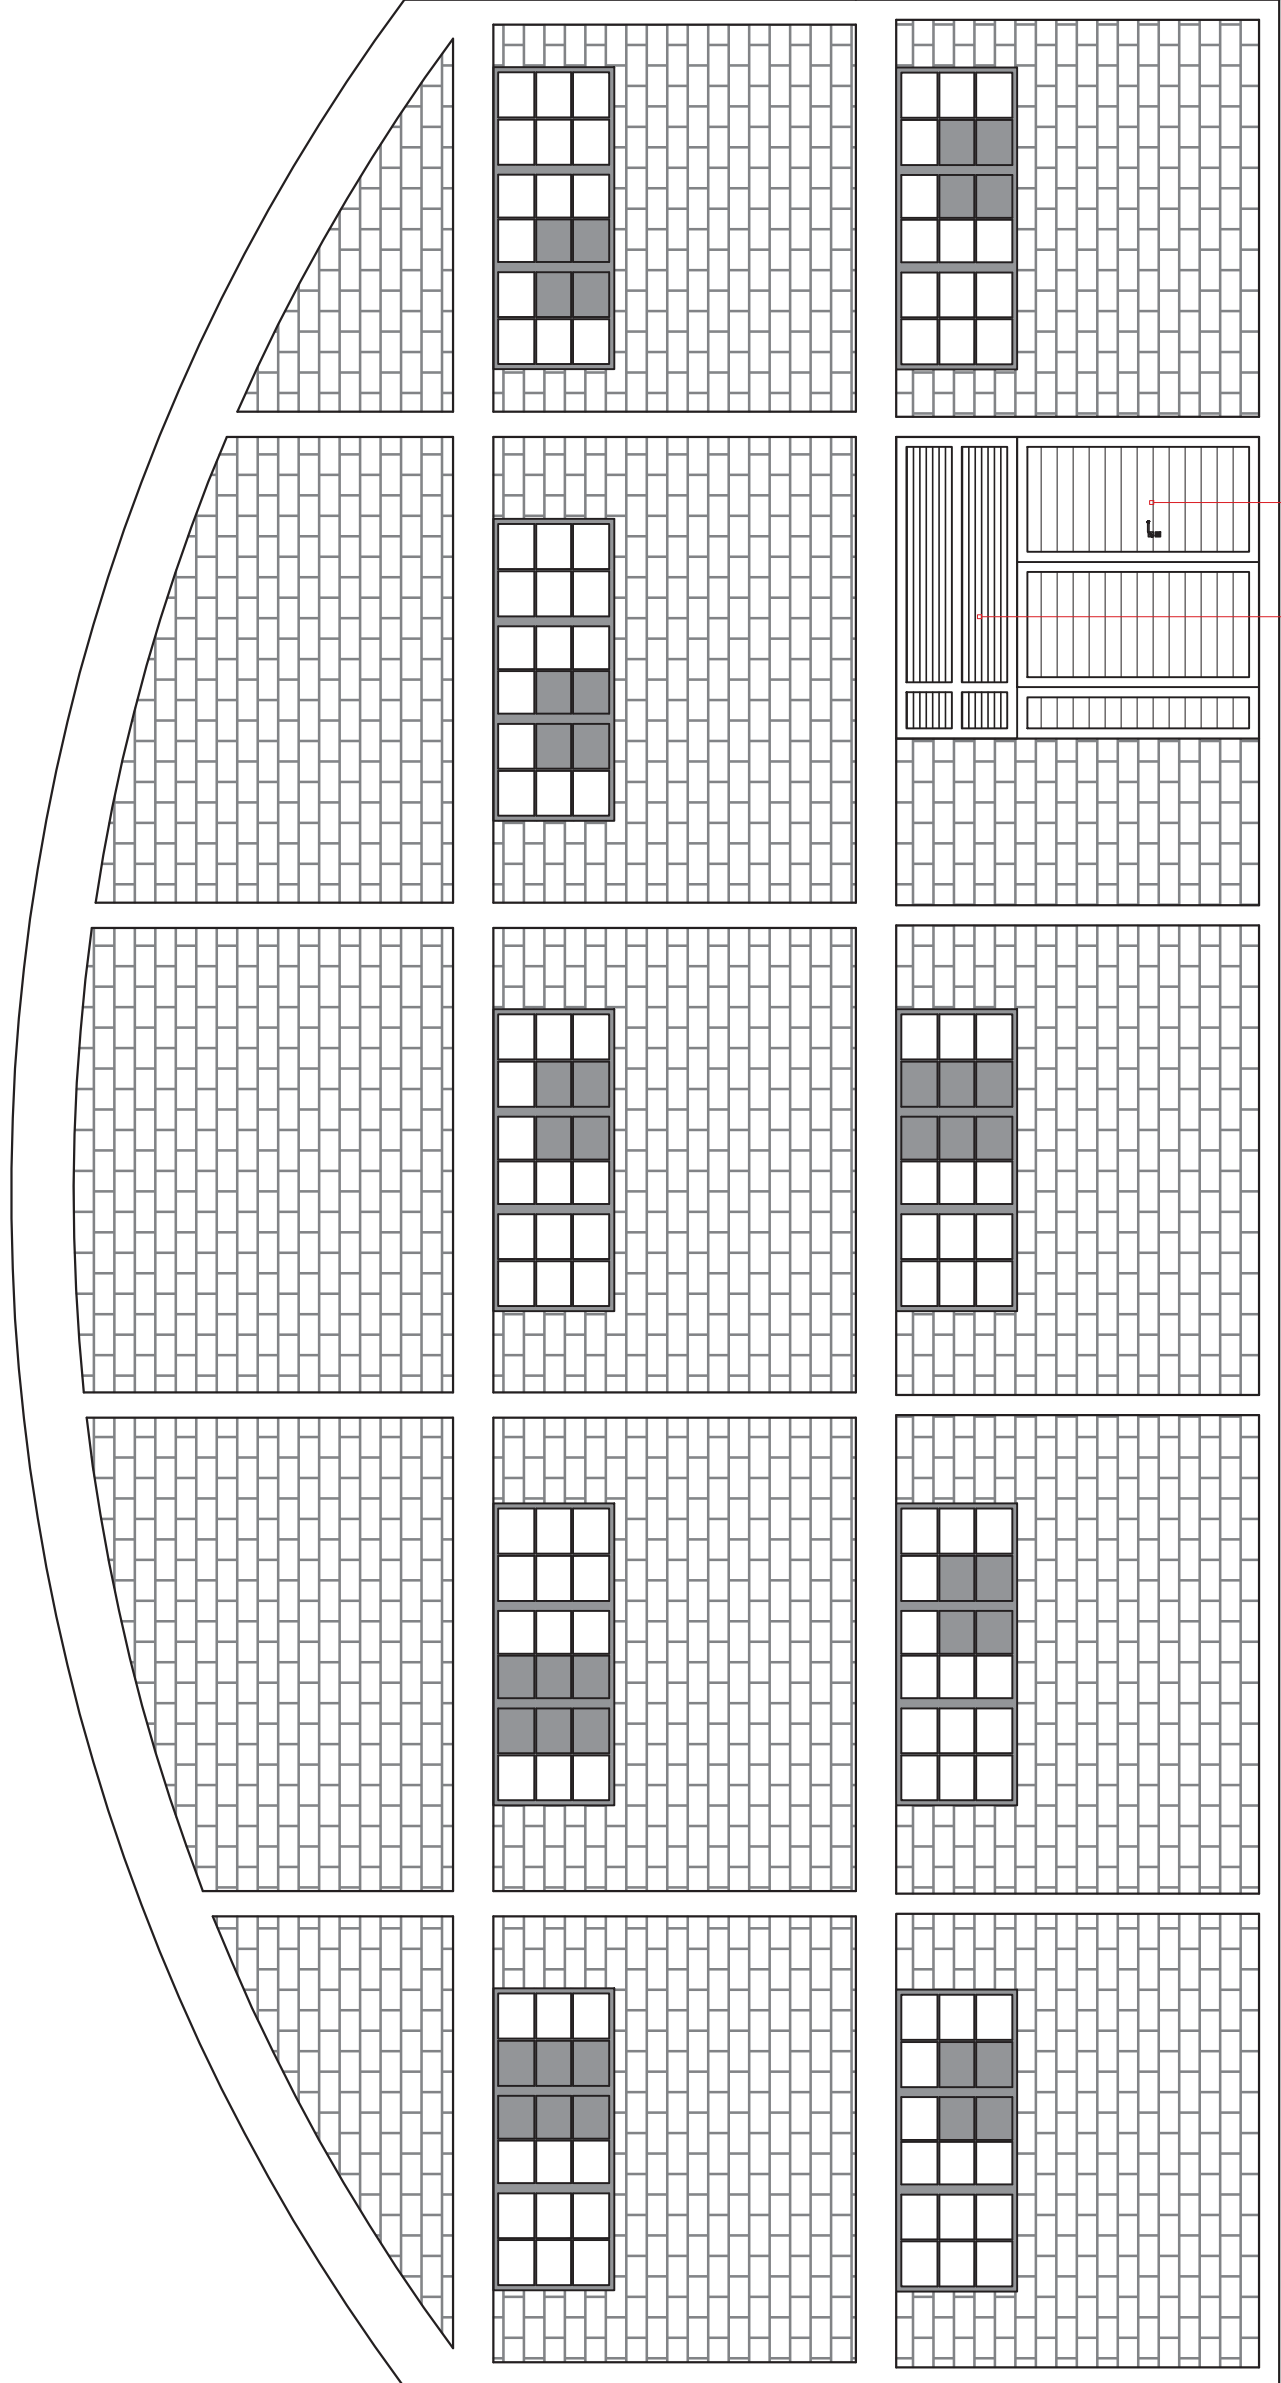


FACHADA SUDESTE REFORMADA

ESCALA:
1:75


PORTA DE ALUMINIO COM LAMBRI
ESQUADRIA DE ALUMINIO VENTILADA

		DATA: OUT/2018
		ESCALA: INDICADA
PREFEITURA MUNICIPAL DE TERRA DE AREIA / RS		
PROJETO: TITULO: REFORMA DO GINÁSIO MUNICIPAL	TIPO: FACHADA SUDESTE REFORMADA	LOCAL: AV. PRESIDENTE VARGAS, CENTRO, TERRA DE AREIA-RS
RESPONSÁVEL TÉCNICO: ADRIANO GOMES NOELLI ENGENHEIRO CIVIL CREA-RS 202.720	PROPRIETÁRIO: ALLUSIO CARVALHO TEIXEIRA PREFEITO MUNICIPAL	
		FRANCHA: 10

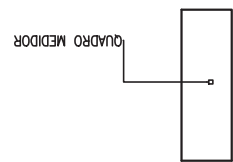


PROJETO HIDROSSANITÁRIO

ESCALA:
1:50

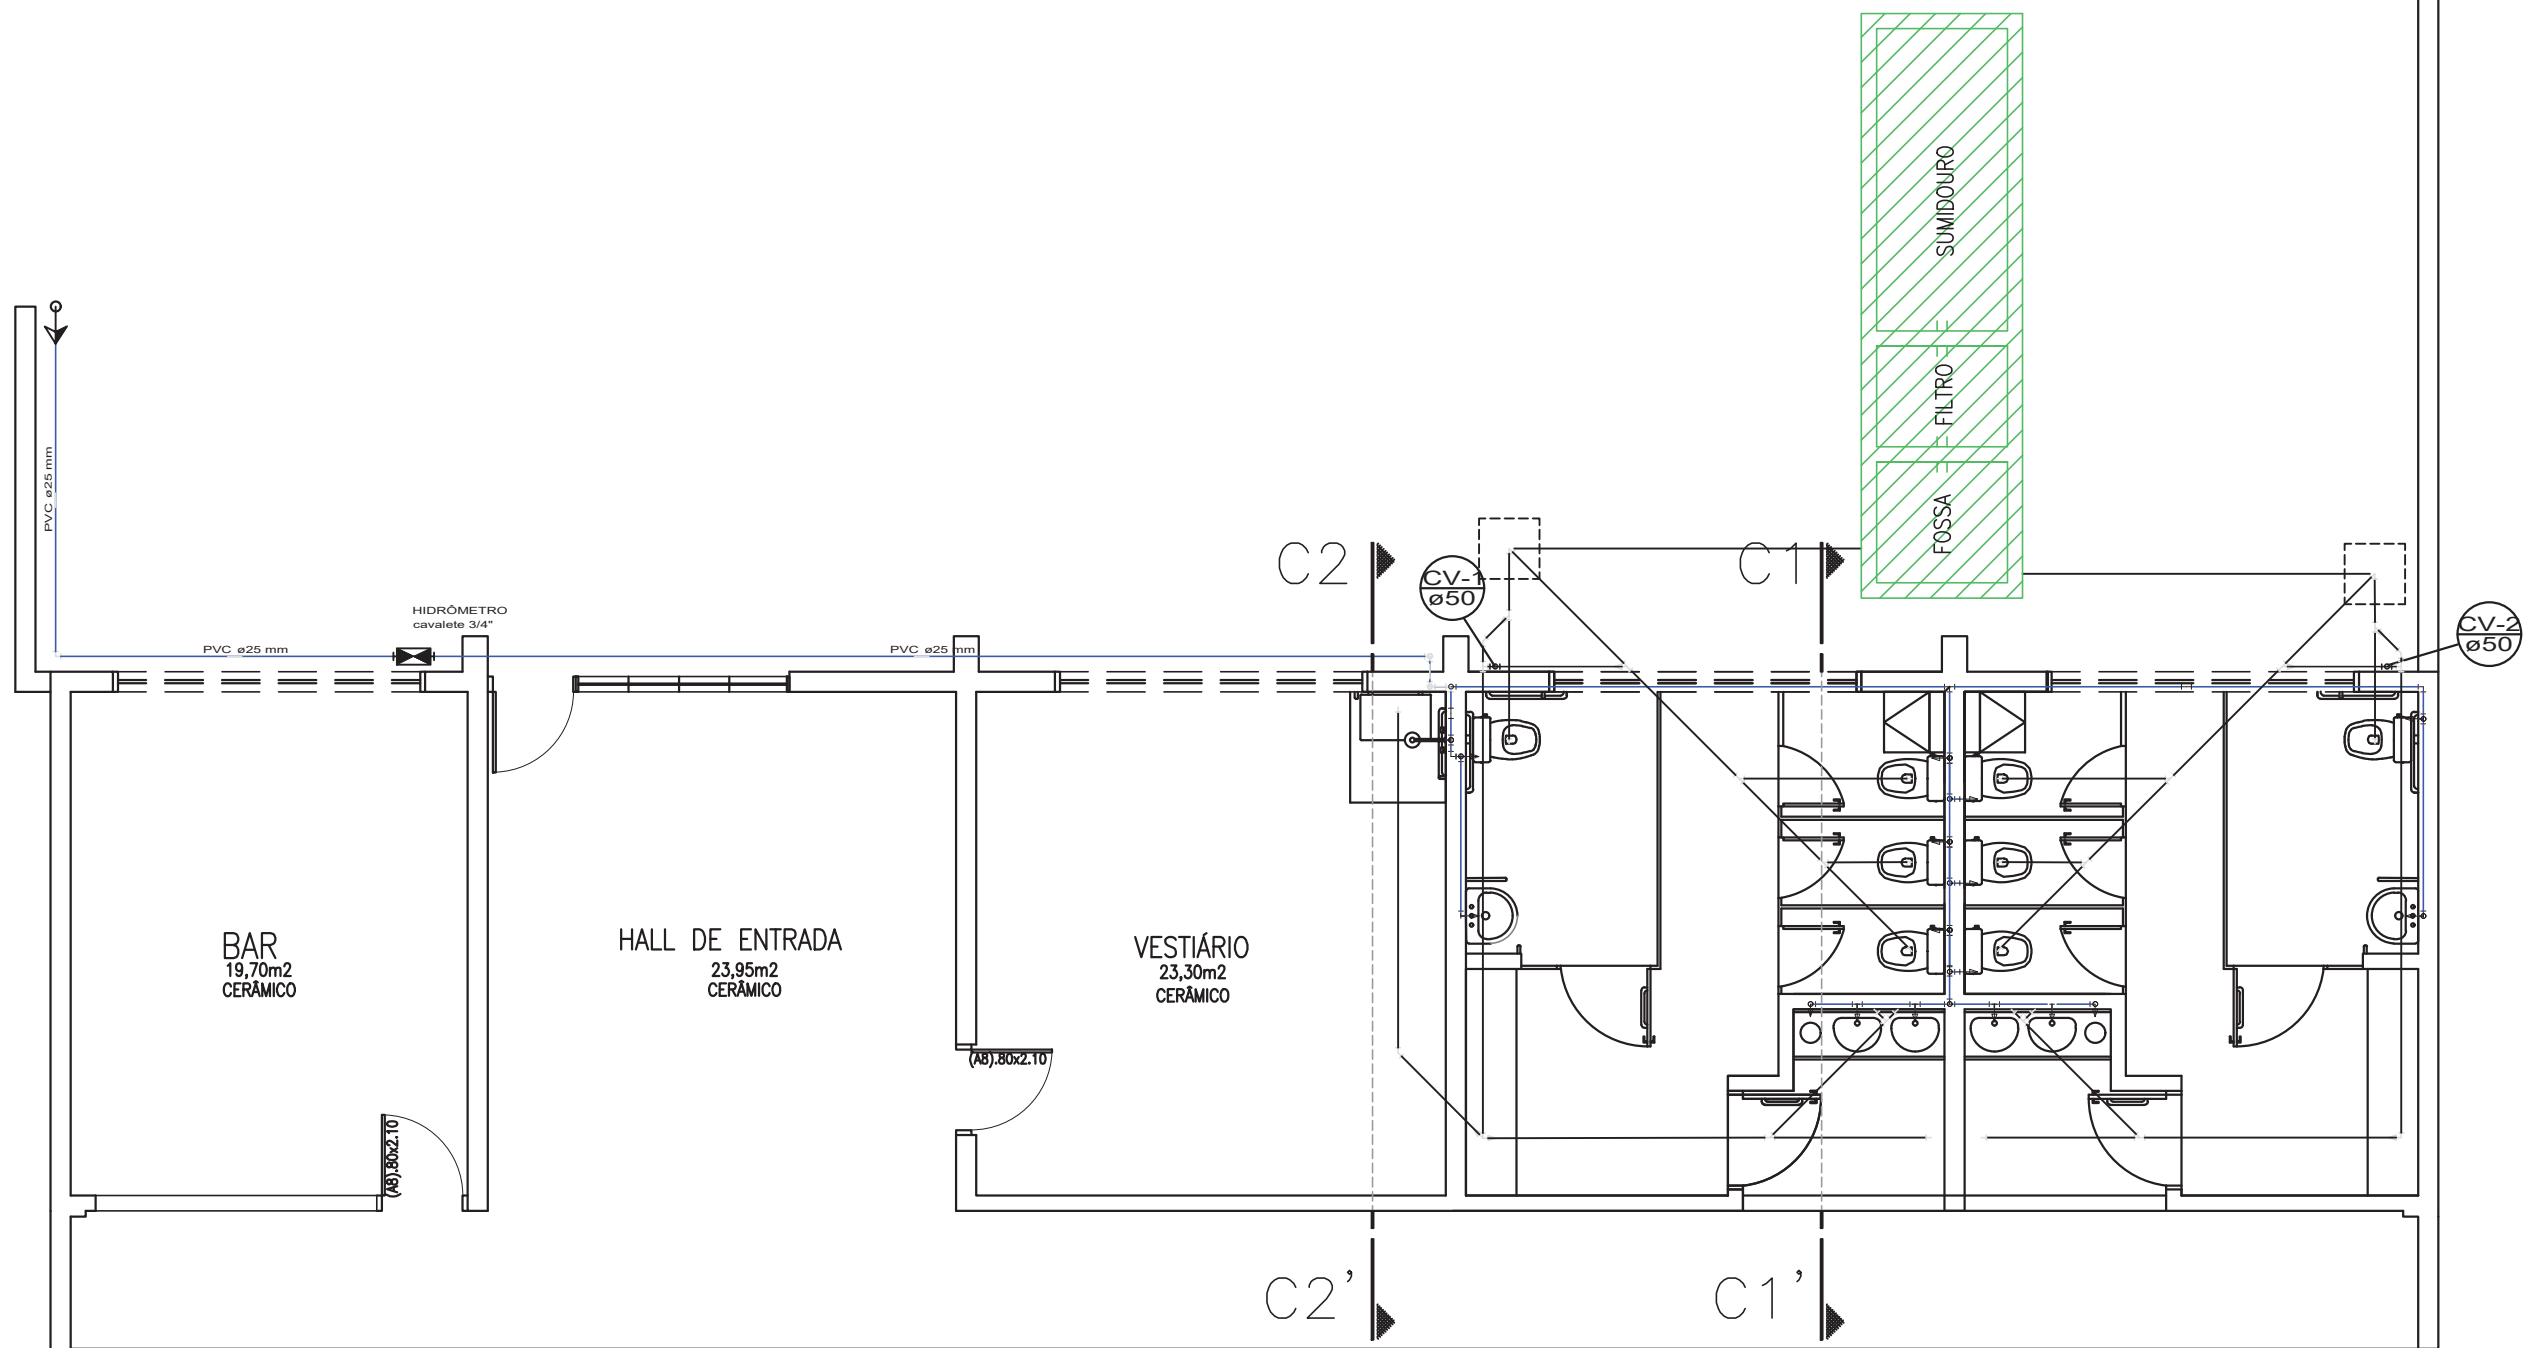

ESTRUTURA EXISTENTE

PREFEITURA MUNICIPAL DE TERRA DE AREIA / RS

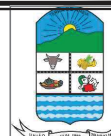

PROJETO: PROJETO DE ENGENHARIA REFORMA DO GINÁSIO MUNICIPAL		TÍTULO: PROJETO HIDROSSANITÁRIO		DATA: OUT/2018
RESPONSÁVEL TÉCNICO: ADRIANO GOMES NOELLI ENGENHEIRO CIVIL CREA-RS 202.720		PROPRIETÁRIO: ALLÍSIO CURTINHO TEIXEIRA PREFEITO MUNICIPAL		LOCAL: AV. PRESIDENTE VARGAS, CENTRO, TERRA DE AREIA-RS
			ESCALA: INDICADA	PRANCHA: 12