


PROJETO DE INFRAESTRUTURA - PAVIMENTAÇÃO


PREFEITURA MUNICIPAL DE TERRA DE AREIA

Pavimentação Rua Inácio Justino


TRECHO: ENTRE E A RUA PRINCESA ISABEL E A ESTRADA DORVALINO JACOBS

ÁREA: 850,31 m x 7,00m + 48,83m² (bocas de rua)= 6.001,00m²

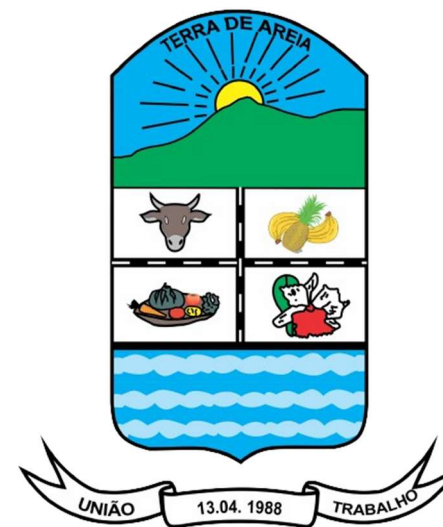

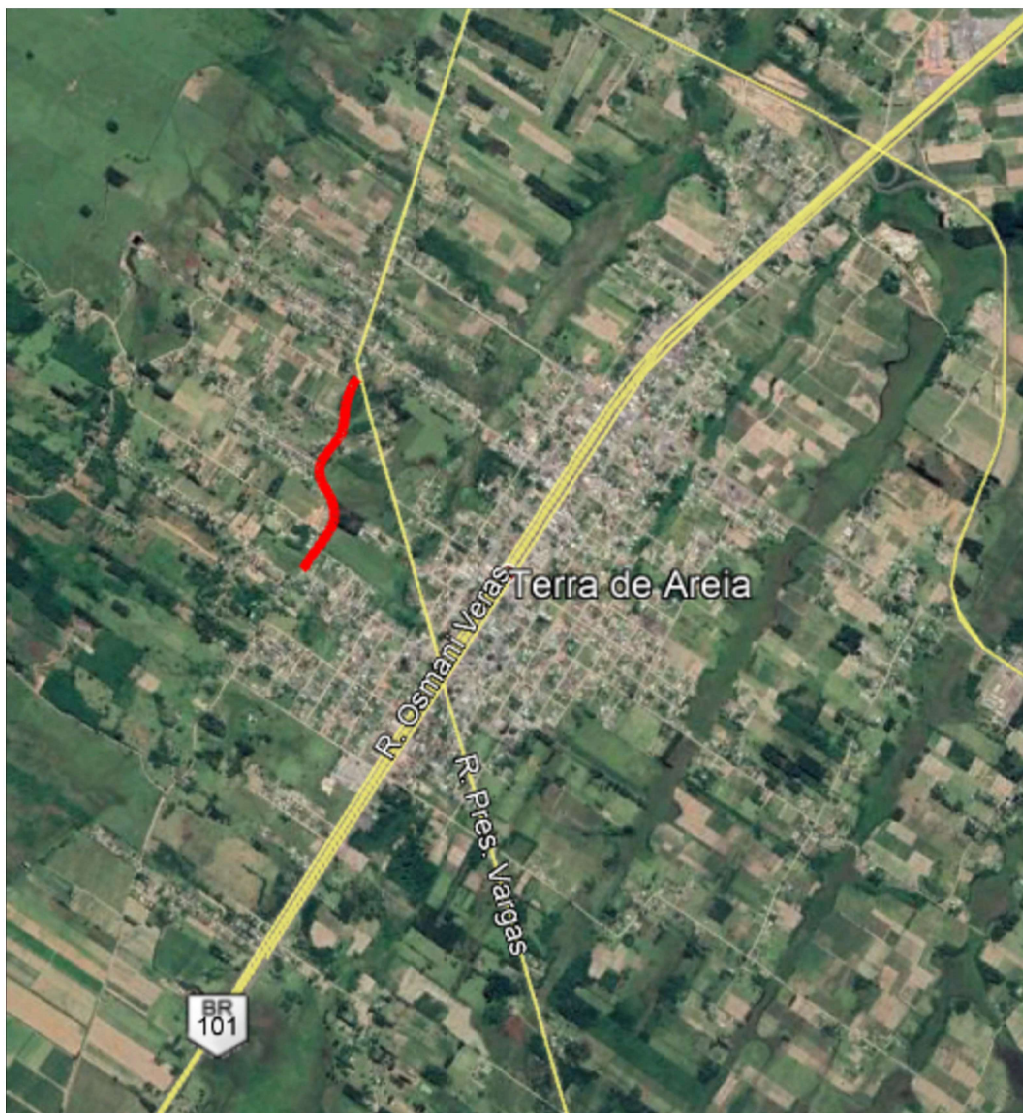

SITUAÇÃO
Imagem do Google
Sem escala

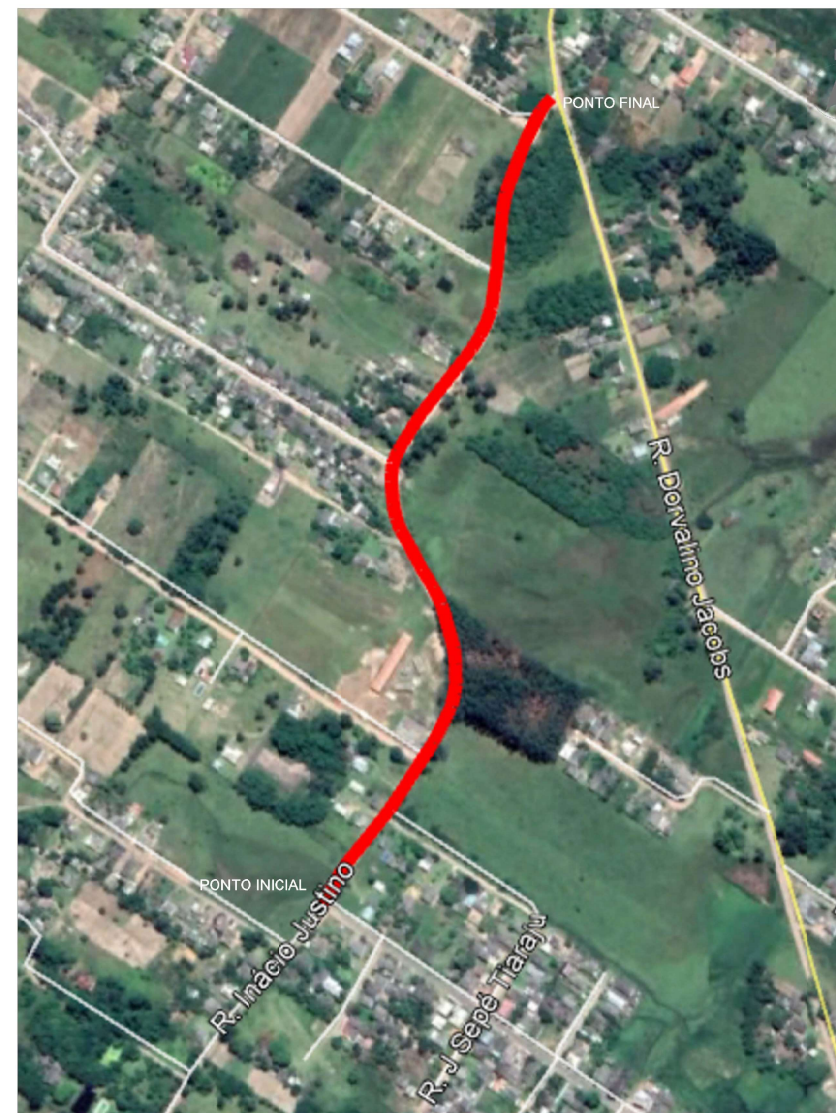


LOCALIZAÇÃO
Imagem do Google
Sem escala

 Rua projetada

COORDENADAS UTM		
LOCAL	NORTE	ESTE
PONTO INICIAL	6727298.793	589604.253
PONTO FINAL	6728066.392	589827.037

Documento assinado digitalmente
 MANUELA HOFFMANN MENDER JACOBY
 Data: 25/05/2026 13:52:40-0300
 Verifique em <https://validar.it.gov.br>

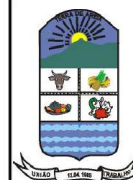

RESPONSÁVEL TÉCNICO:

MANUELA HOFFMANN MENDER
JACOBY - CREA/RN 212726

PROPRIETÁRIO:

CONTRATANTE:

PREFEITURA MUNICIPAL DE TERRA DE AREIA

LOCAL:

RUA INÁCIO JUSTINO

TRECHO:

ENTRE E A RUA PRINCESA ISABEL E A ESTRADA DORVALINO JACOBS

ÁREA:

850,31m x 7,00m + 48,83m² (bocas de rua) = 6,001,00m²

PROJETO:

SITUAÇÃO E LOCALIZAÇÃO

DATA:

FEV/2025

ESCALA:

Sem escala

PRANCHA:

SL1



PLANTA BAIXA

- MEIO-FIO (ESPELHO 15CM)
- MEIO-FIO REBAIXADO (SEM ESPELHO)
- ÁREA DE PAVIMENTAÇÃO
- PASSEIO NOVO
- PASSEIO EXISTENTE
- RAMPA DE ACESSO A CADEIRANTES - TRAPEZOIDAL
- RAMPA DE ACESSO A CADEIRANTES - RETANGULAR (REBAIXO TOTAL)
- CERCA/MURO EXISTENTE
- POSTE DE ENERGIA ELÉTRICA
- PISO TÁTIL - DIRECIONAL
- PISO TÁTIL - ALERTA




Documento assinado digitalmente

MANUELA HOFFMANN MENDER JACOBY

Data: 25/05/2026 13:55:23-0300

Verifique em <https://validar.iti.gov.br>

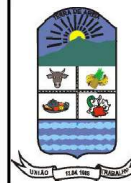

RESPONSÁVEL TÉCNICO:

MANUELA HOFFMANN MENDER
JACOBY - CREAR/S 212726

PROPRIETÁRIO:

CONTRATANTE:

PREFEITURA MUNICIPAL DE TERRA DE AREIA

LOCAL:

RUA INÁCIO JUSTINO

TRECHO:

ENTRE E A RUA PRINCESA ISABEL E A ESTRADA DORVALINO JACOBS

ÁREA:

850,31m x 7,00m + 48,83m² (bocas de rua) = 6,001,00m²

PROJETO:

PAVIMENTAÇÃO, SINALIZAÇÃO E
ACESSIBILIDADE

DATA:


FEV/2025

ESCALA:

1/1000

PRINCHA:

PSA1

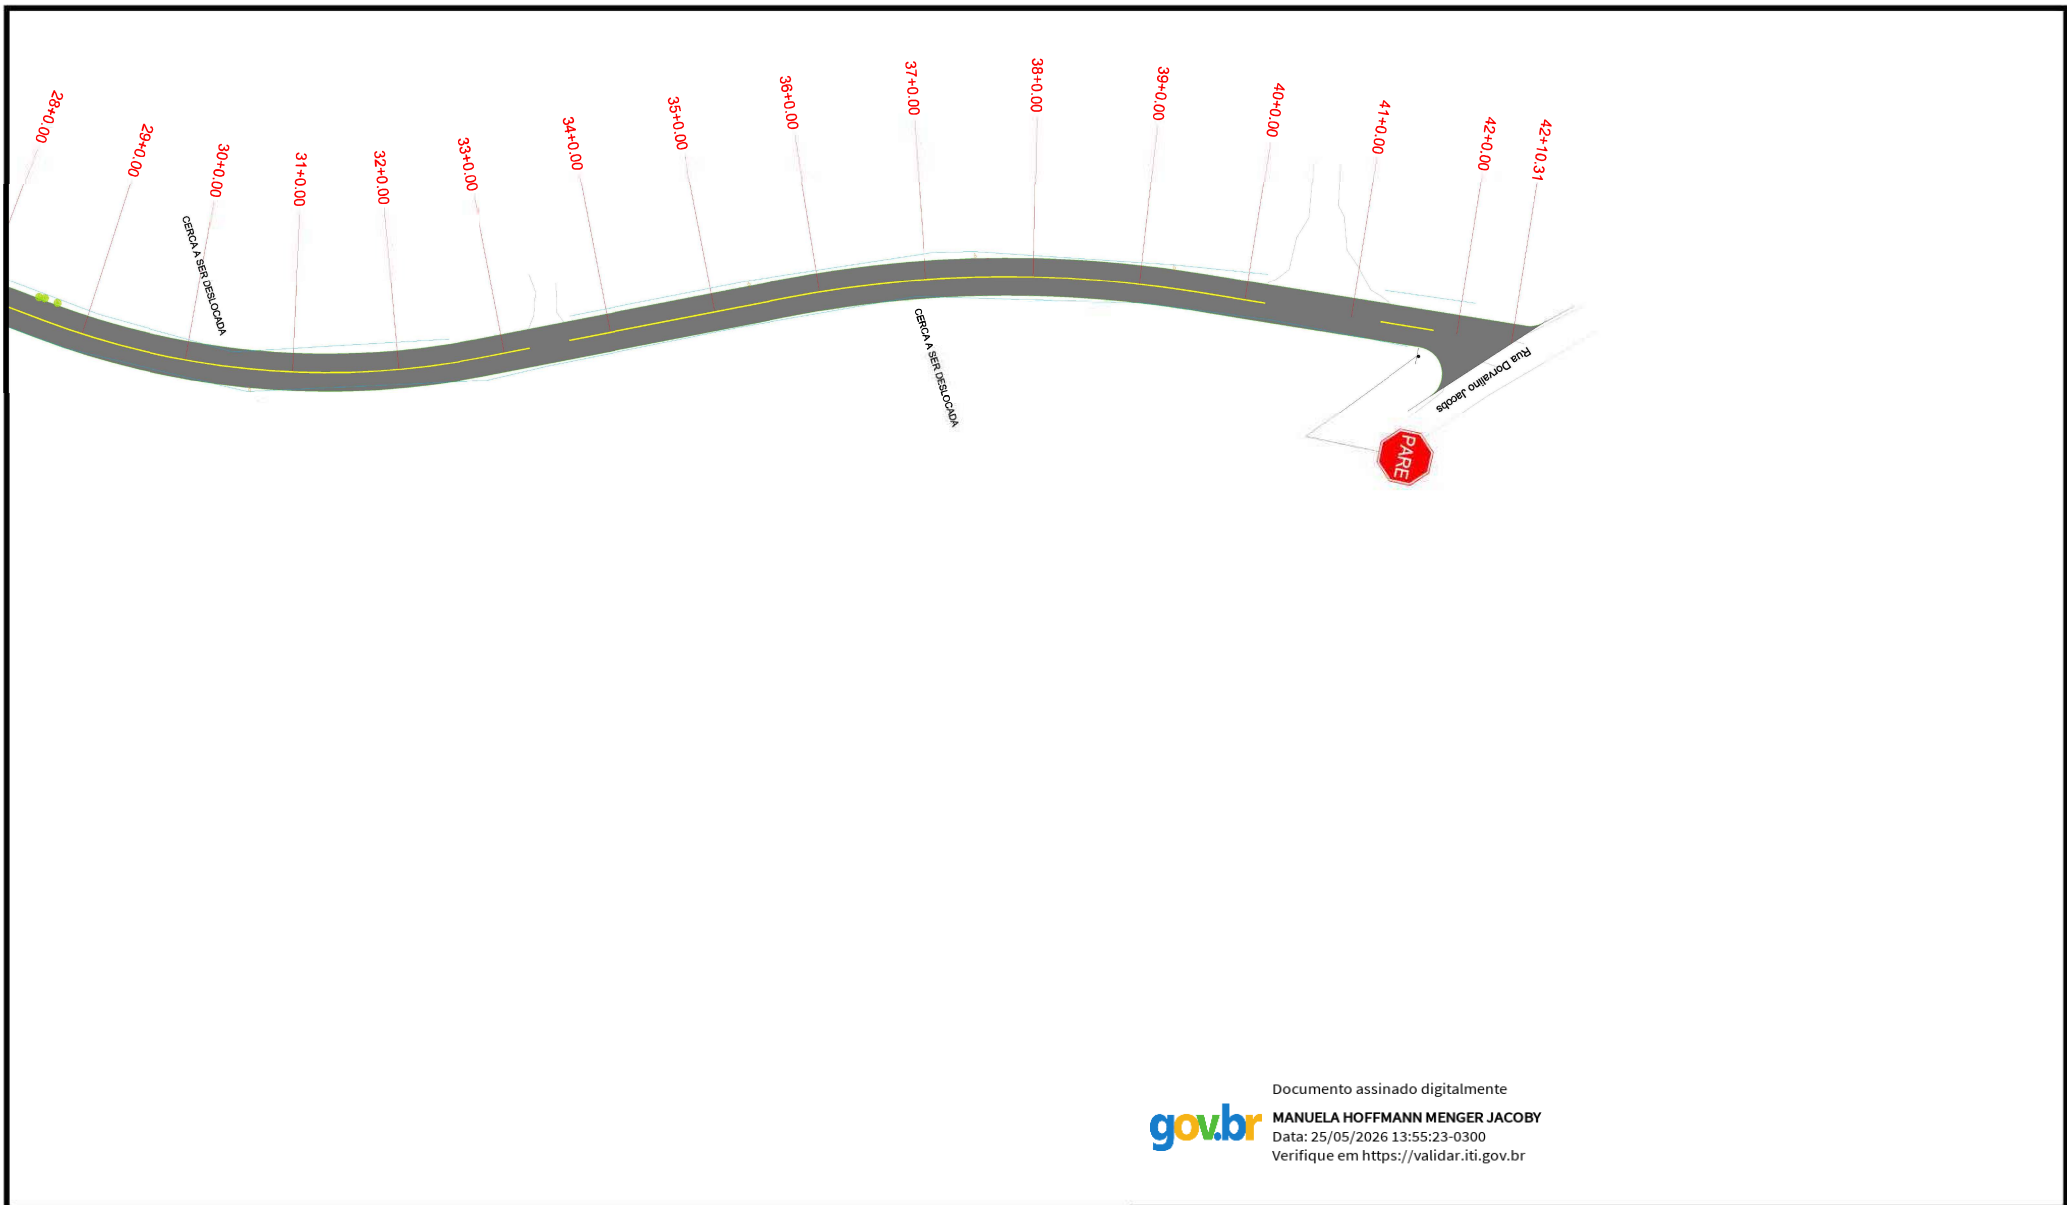

Documento assinado digitalmente
gov.br MANUELA HOFFMANN MENDER JACOBY
Data: 25/05/2026 13:55:23-0300
Verifique em <https://validar.iti.gov.br>

PLANTA BAIXA

- MEIO-FIO (ESPELHO 15CM)
- MEIO-FIO REBAIXADO (SEM ESPELHO)
- ÁREA DE PAVIMENTAÇÃO
- PASSEIO NOVO
- PASSEIO EXISTENTE
- RAMPA DE ACESSO A CADEIRANTES - TRAPEZOIDAL
- RAMPA DE ACESSO A CADEIRANTES - RETANGULAR (REBAIXO TOTAL)
- CERCA/MURO EXISTENTE
- POSTE DE ENERGIA ELÉTRICA
- PISO TÁTIL - DIRECIONAL
- PISO TÁTIL - ALERTA

	RESPONSÁVEL TÉCNICO:	CONTRATANTE:	PROJETO:
	MANUELA HOFFMANN MENDER JACOBY - CREA/RS 212726	PREFEITURA MUNICIPAL DE TERRA DE AREIA	PAVIMENTAÇÃO, SINALIZAÇÃO E ACESSIBILIDADE
	PROPRIETÁRIO:	LOCAL:	DATA:
		RUA INÁCIO JUSTINO	FEV/2025
		TRECHO:	ESCALA:
		ENTRE E A RUA PRINCESA ISABEL E A ESTRADA DORVALINO JACOBS	1/1000
		ÁREA:	PRINCHA:
		850,31m x 7,00m + 48,83m² (bocas de rua) = 6,001,00m²	PSA2