


MOVEIS PLANEJADOS


UBS -TERRAS DE AREIA-RS



SAMPAIO ARQUITETURA
E GERENCIAMENTO DE PROJETOS

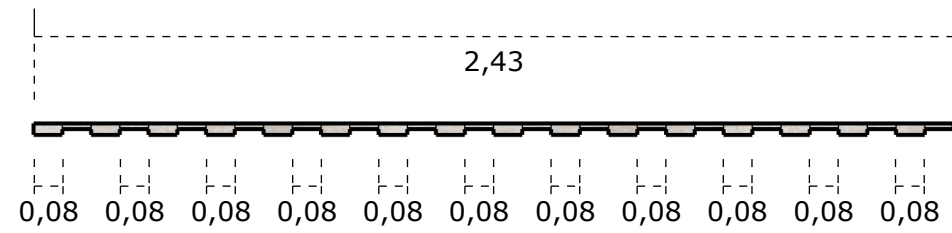


1 VISTA SUPERIOR - RIPADO DA RECEPÇÃO
ESCALA 1:20

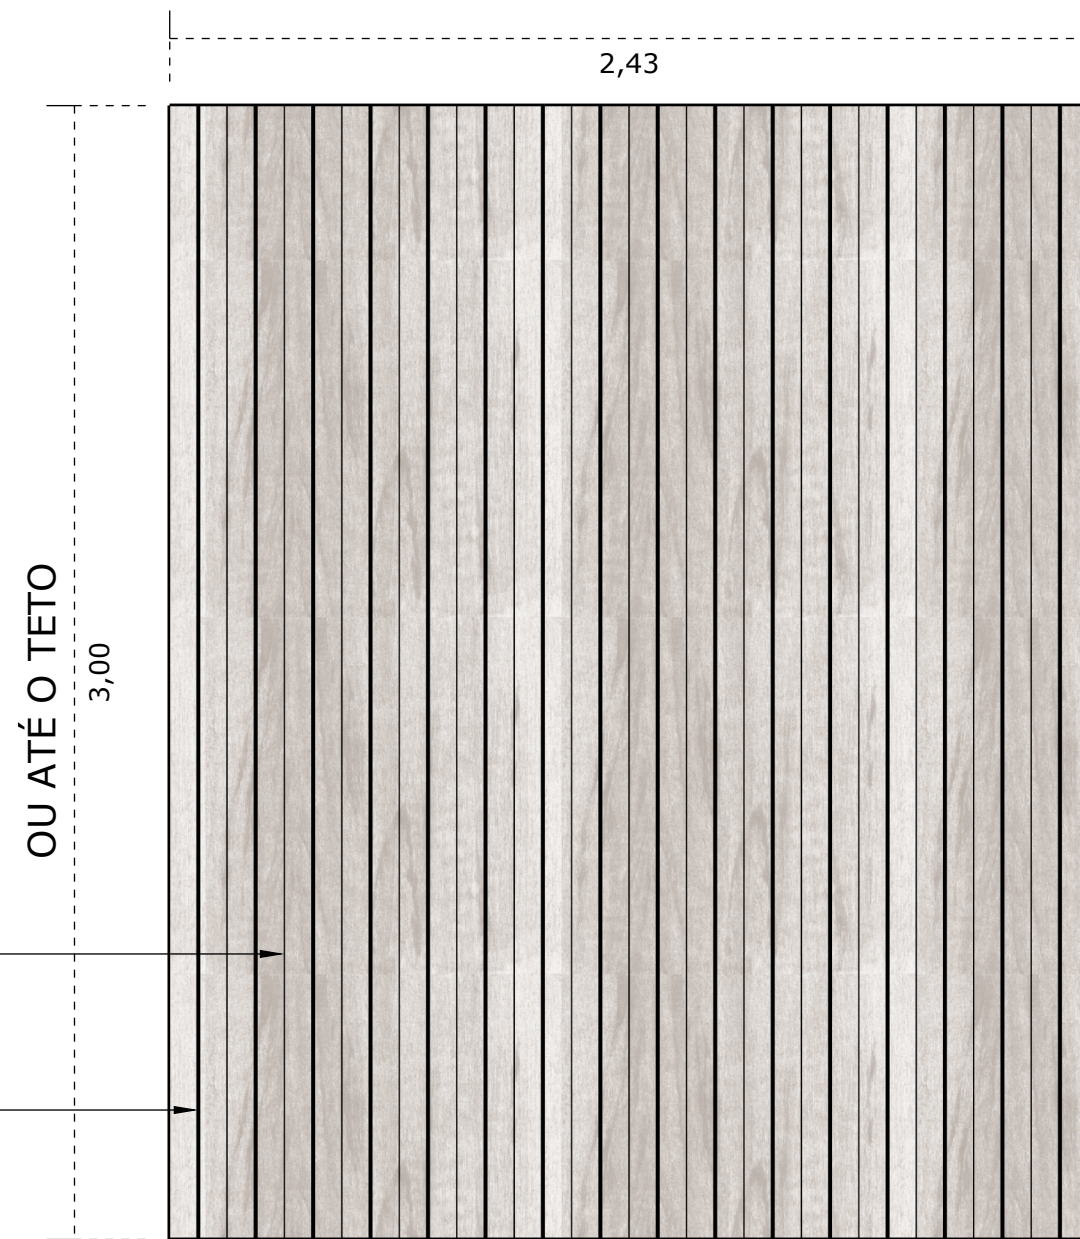


2 VISTA SUPERIOR - RIPADO DA RECEPÇÃO
ESCALA 1:20




3 VISTA ESQ.
ESCALA 1:20

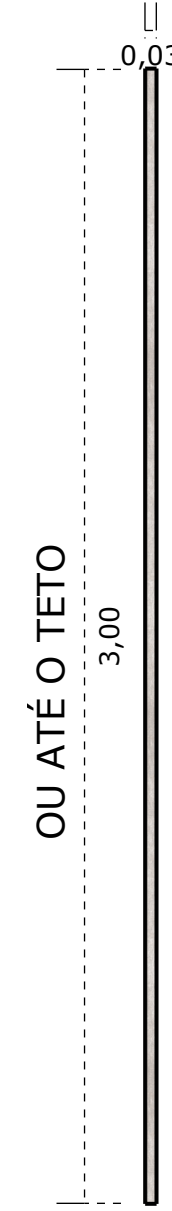


4 VISTA DIR.
ESCALA 1:20

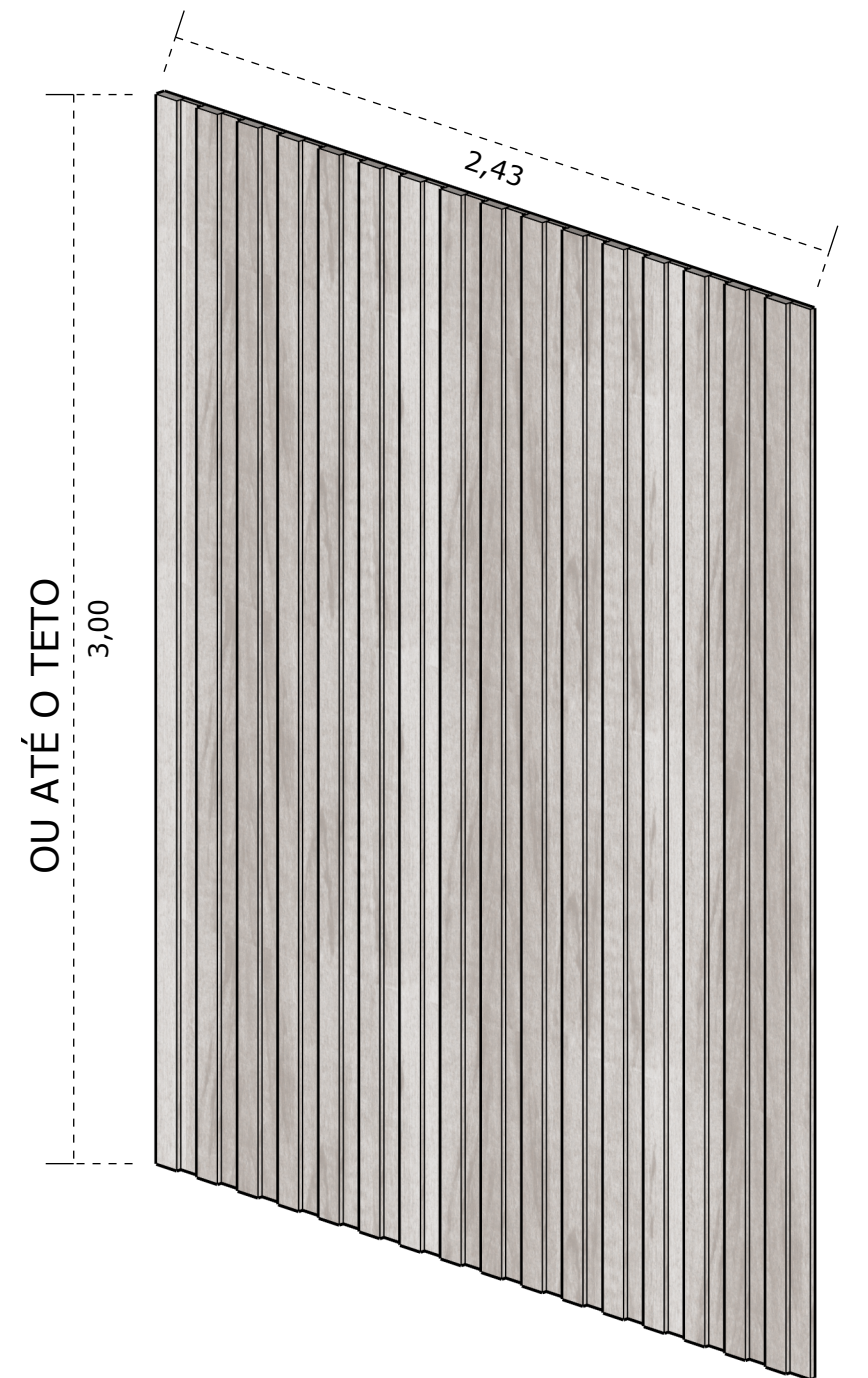


5 PERSPECTIVA- RIPADO DA RECEPÇÃO
ESCALA 1:20

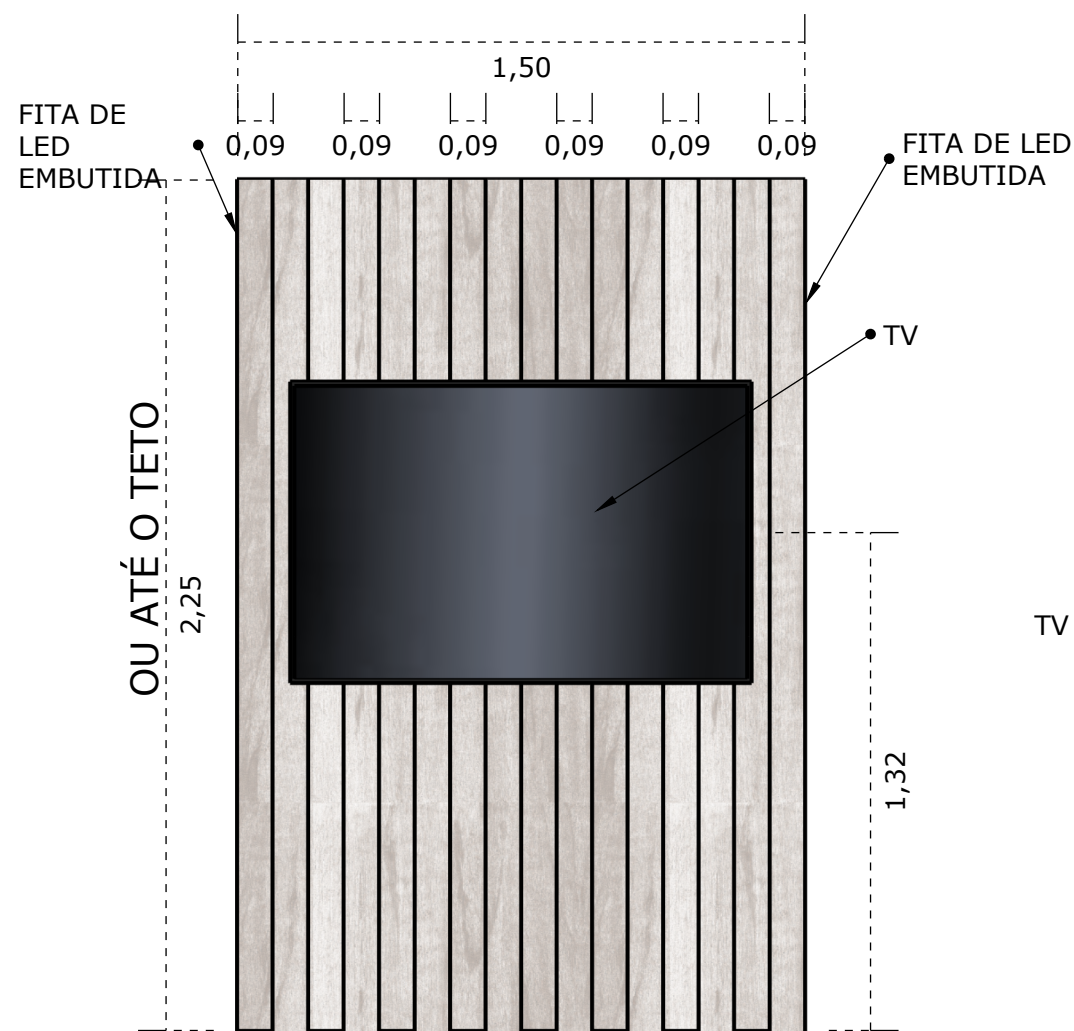


6 VISTA SUPERIOR - RIPADO DA TV
ESCALA 1:20

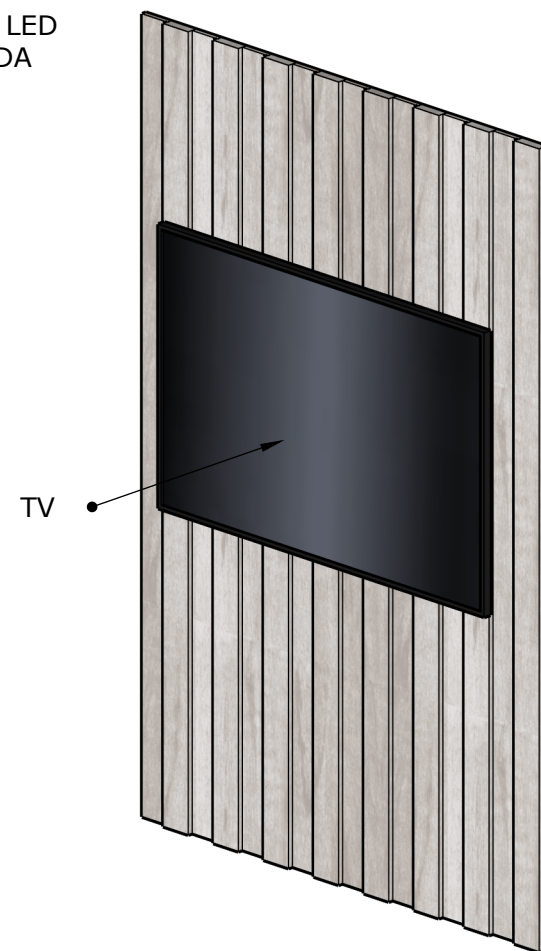


7 PERSPECTIVA- RIPADO DA TV
ESCALA 1:20

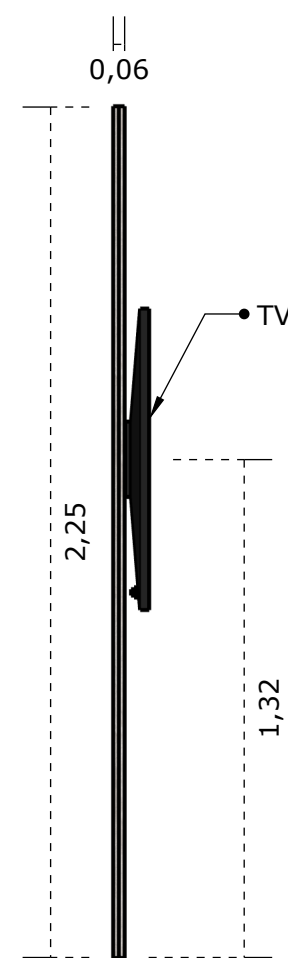

8 VISTA ESQ.
ESCALA 1:20

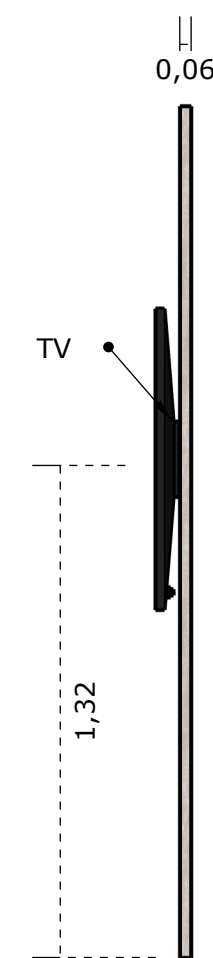

9 VISTA DIR.
ESCALA 1:20

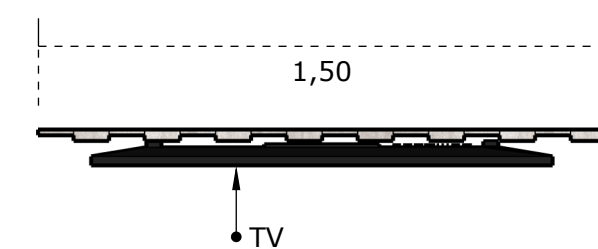


10 VISTA SUPERIOR - RIPADO DA TV
ESCALA 1:20


* EM TODOS OS MOVEIS UTILIZAR SAPATAS PARA EVITAR CONTATO DIRETO COMOPISO

* CONFERIR AS MEDIDAS NO LOCAL


00	14/05/26			PRANCHA: 01/10
N.	DATA	REVISÃO		
PROGRAMA/PROJETO: UBS - MÓVEIS PANEJADOS				
ASSUNTO: RIPADOS DA RECEPÇÃO				
ENDEREÇO: TERRAS DE AREIA - RS				
ESCALA:	1/20	DESENHO:	SAU-UBS-MOV-DE-101-00	
CLIENTE:			PROJ. CS	APROVADO POR
PREFEITURA MUNICIPAL			DES. CS	CRISTIANO SAMPAIO CAU A700523-3 (54)99117.6014
SECRET. MUNICIPAL DE SAÚDE			VER. CS	

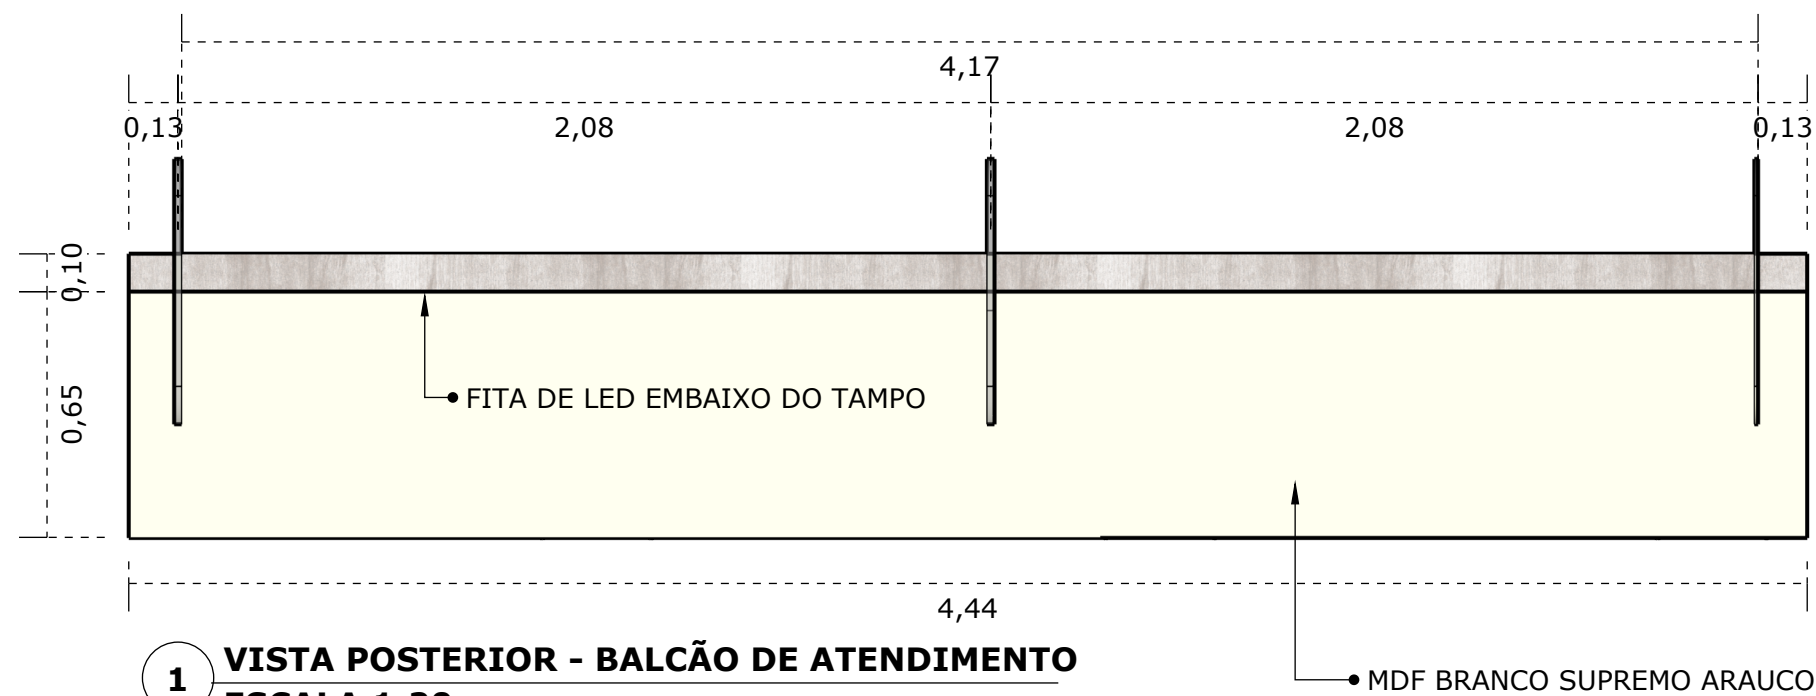


1 VISTA POSTERIOR - BALCÃO DE ATENDIMENTO
ESCALA 1:20

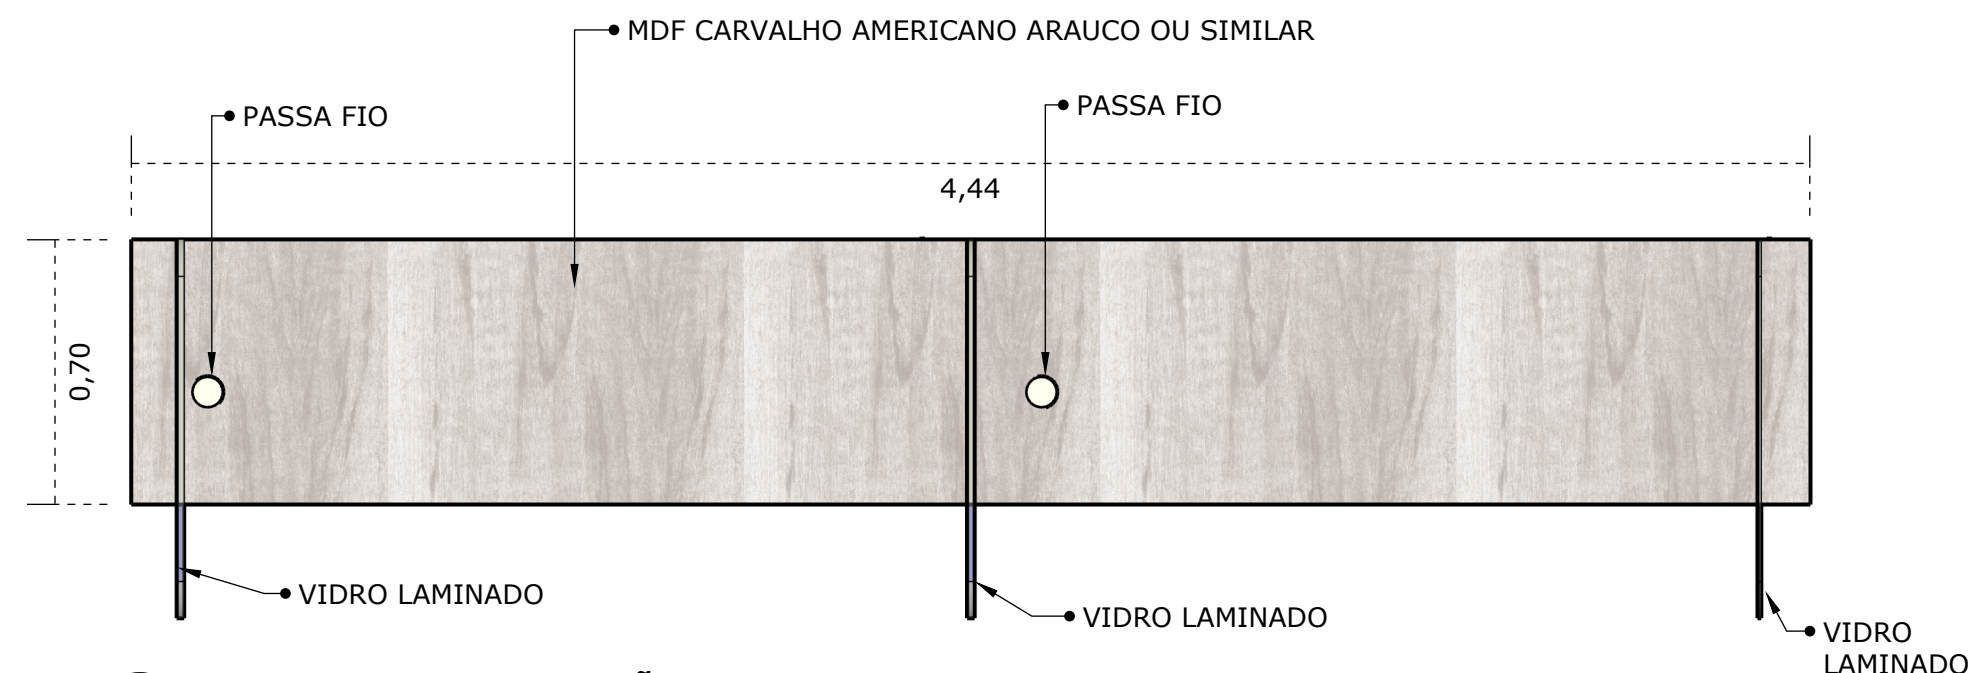


2 VISTA SUPERIOR - BALCÃO DE ATENDIMENTO
ESCALA 1:20

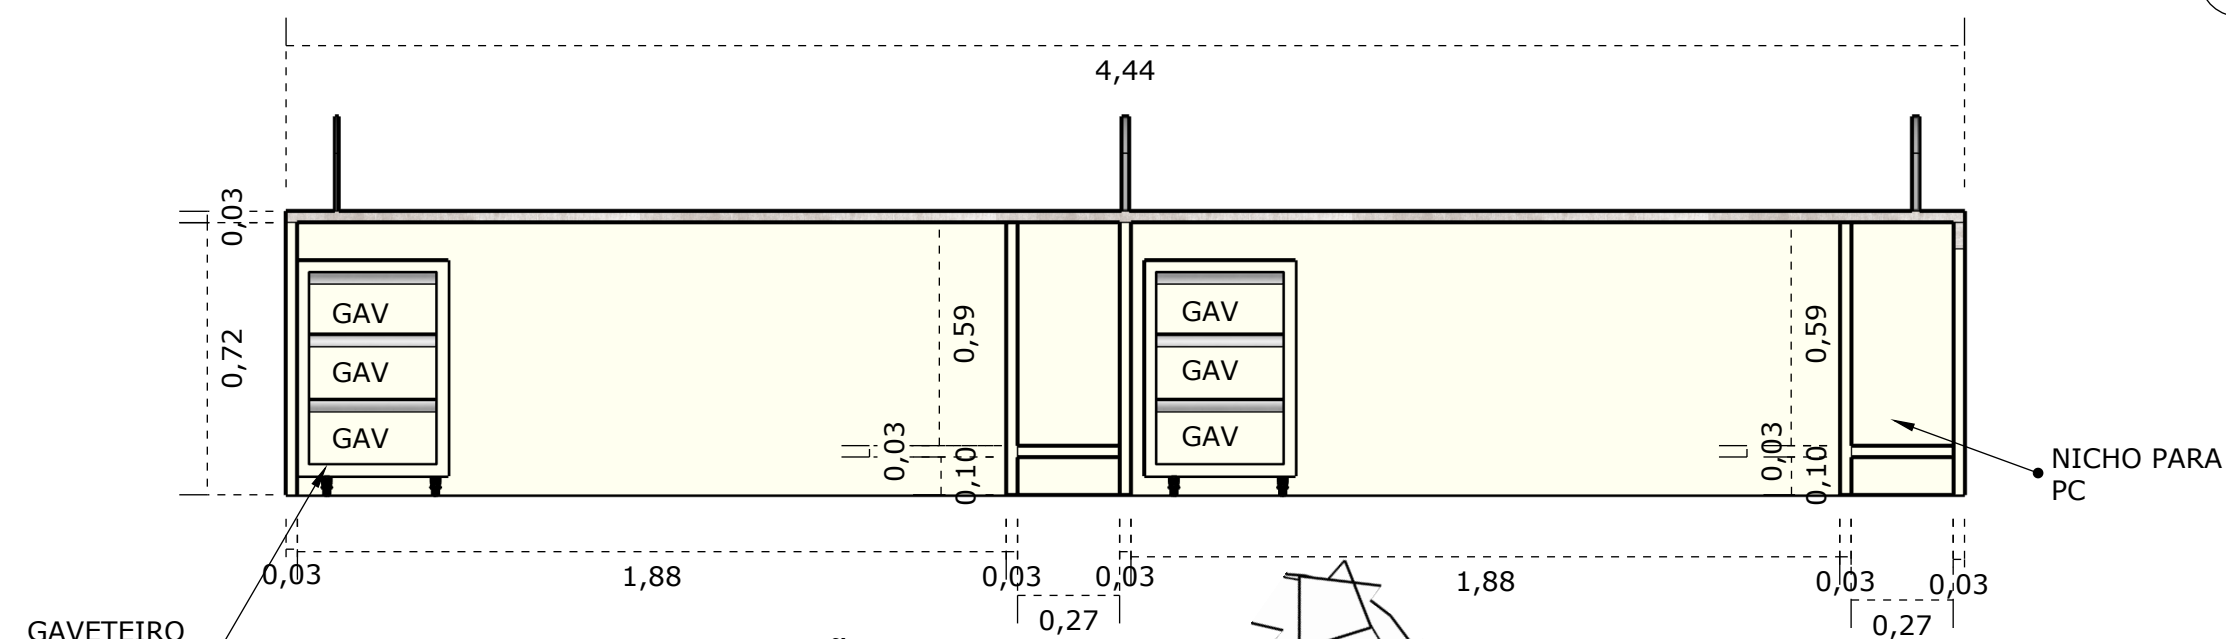


3 VISTA SUPERIOR - BALCÃO DE ATENDIMENTO
ESCALA 1:20

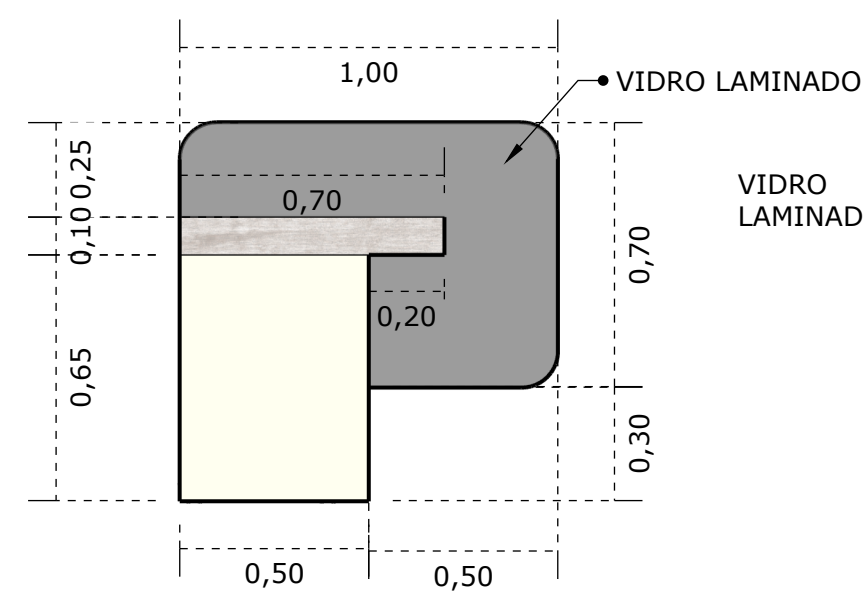


3 VISTA ESQ.
ESCALA 1:20

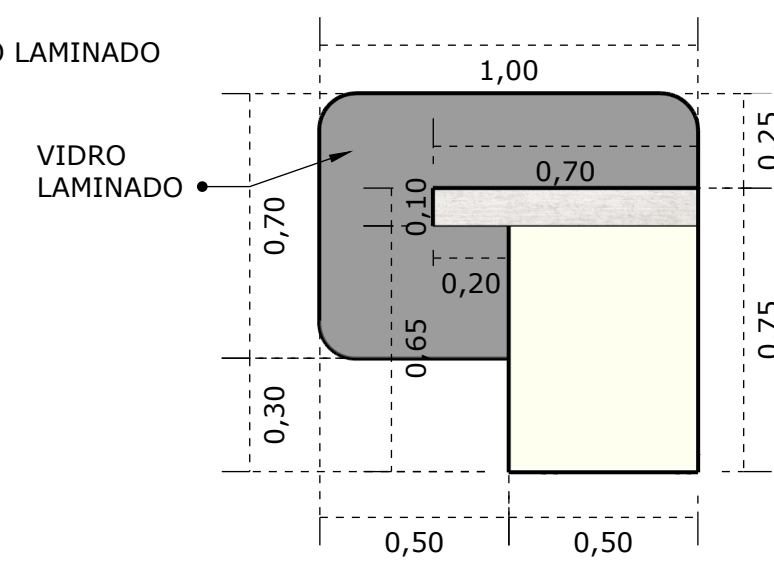


4 VISTA DIR.
ESCALA 1:20

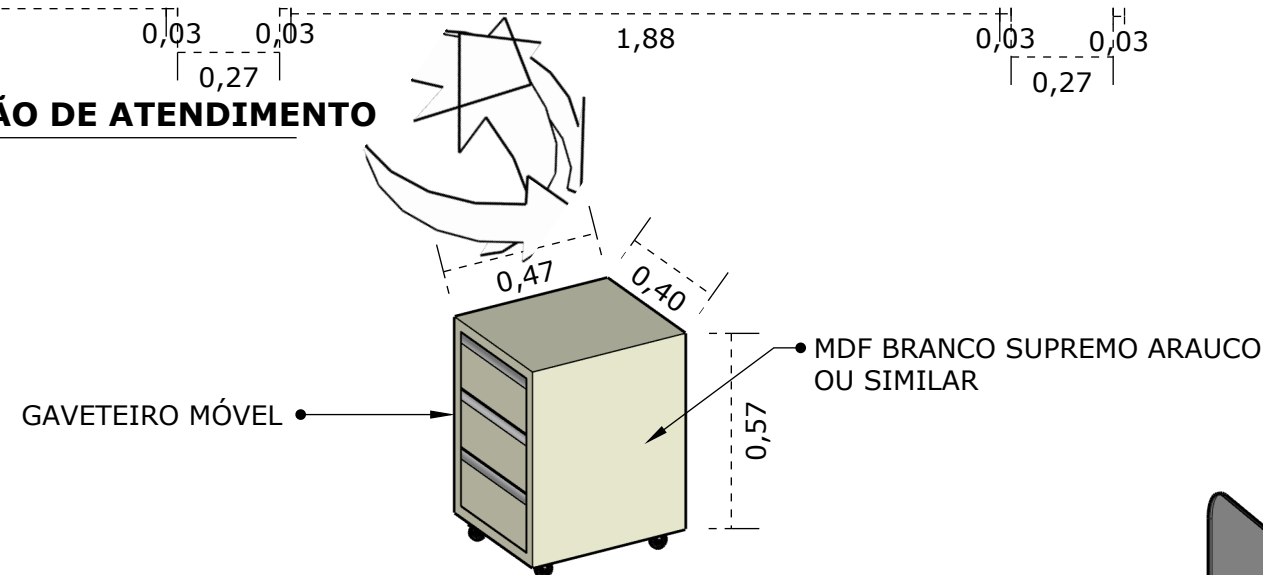

3 PERSPECTIVA BALCÃO MÓVEL
ESCALA 1:20

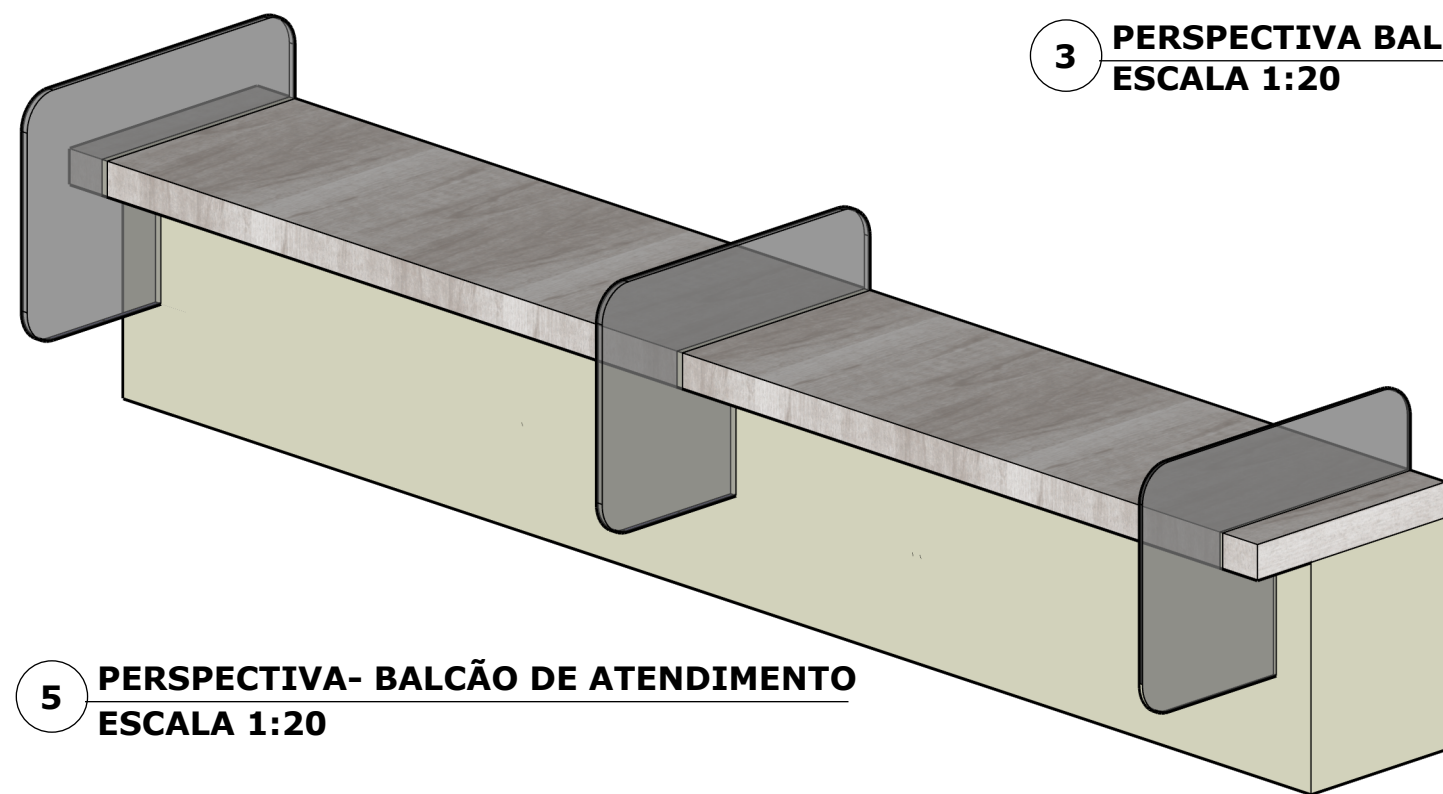

5 PERSPECTIVA- BALCÃO DE ATENDIMENTO
ESCALA 1:20

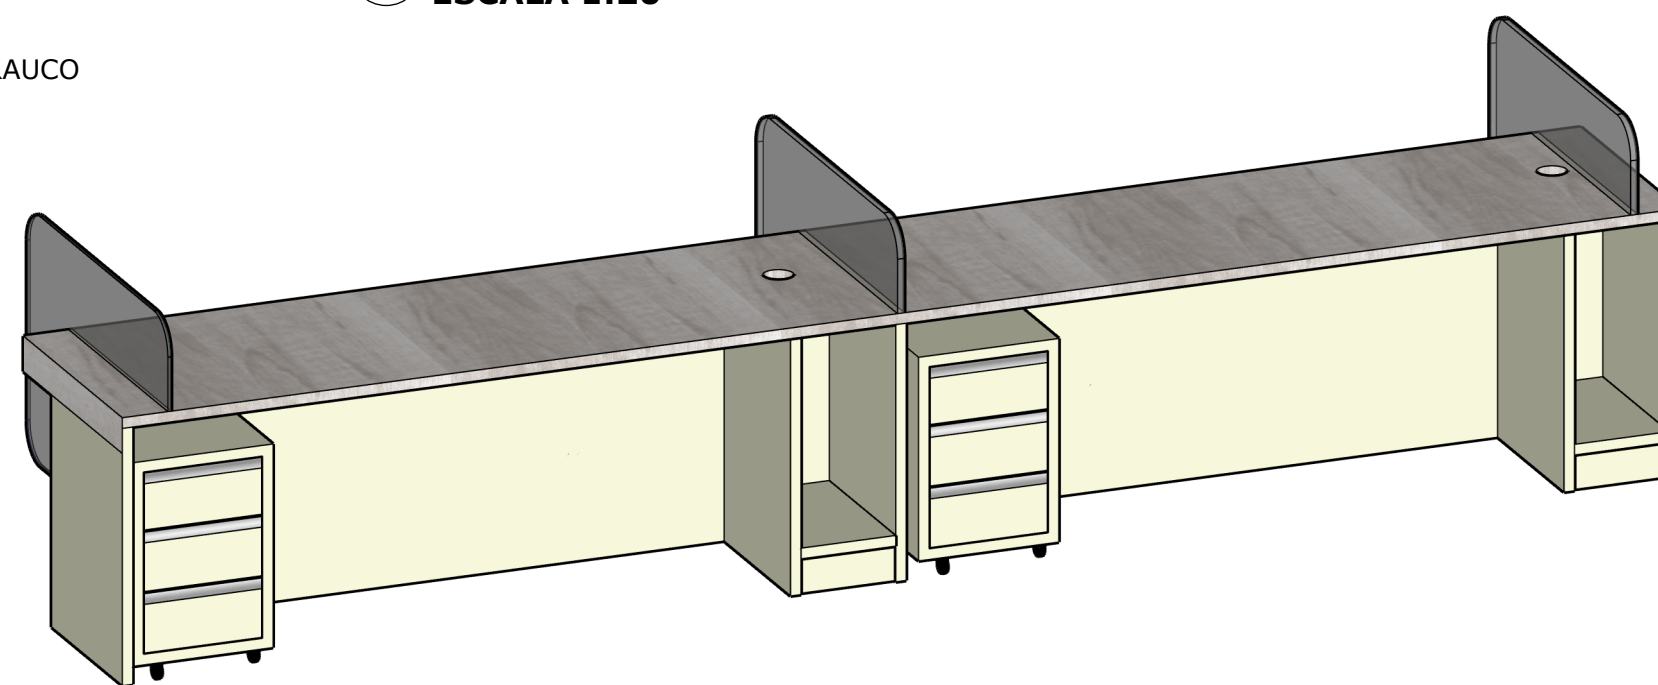


5 PERSPECTIVA- BALCÃO DE ATENDIMENTO
ESCALA 1:20


* EM TODOS OS MOVEIS UTILIZAR SAPATAS PARA EVITAR CONTATO DIRETO COM O PISO

* CONFERIR AS MEDIDAS NO LOCAL


00	14/05/26			PRANCHA:
----	----------	--	--	--

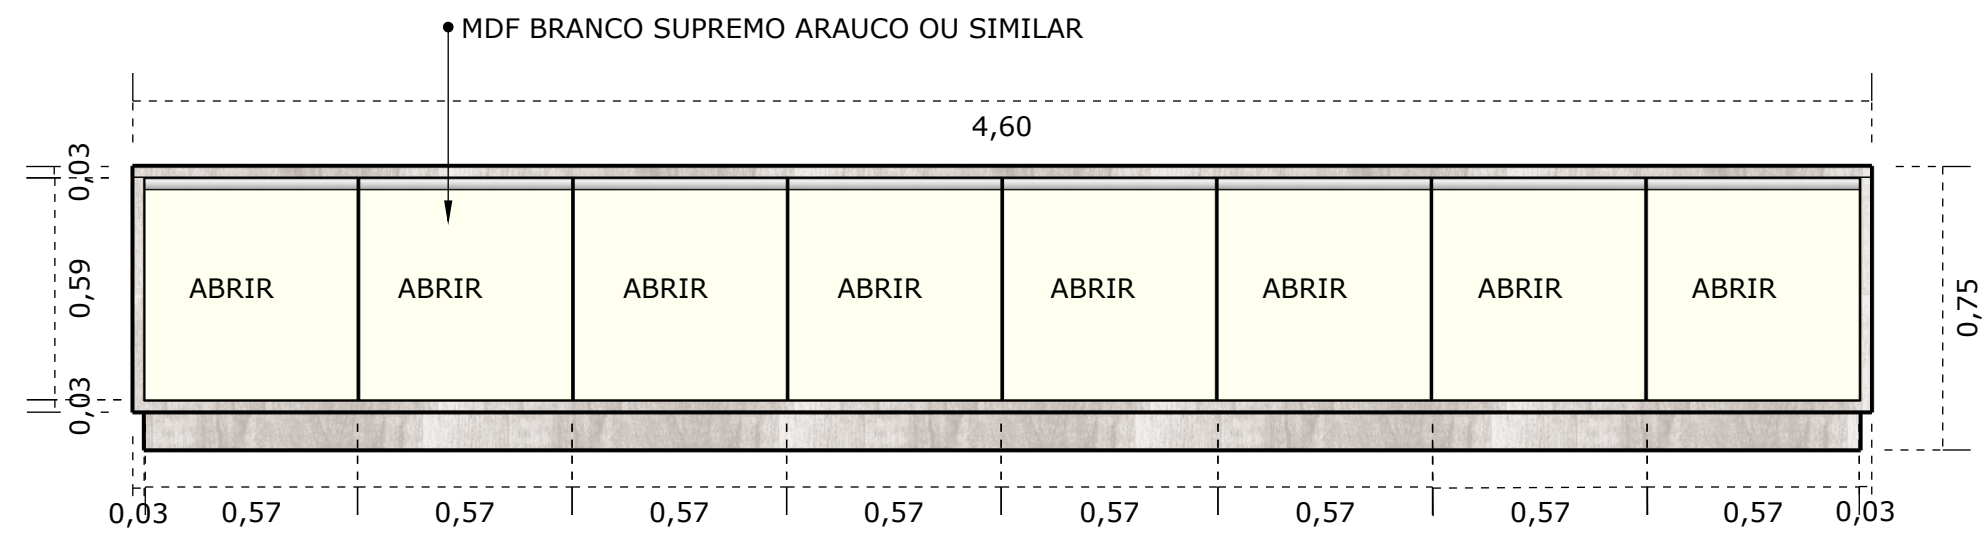


1 VISTA POSTERIOR - BALCÃO DA RECEPÇÃO
ESCALA 1:20

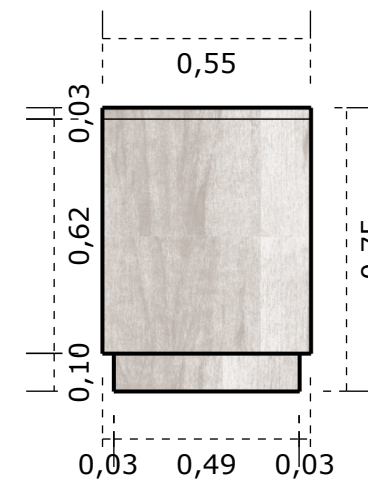

2 VISTA ESQ.
ESCALA 1:20


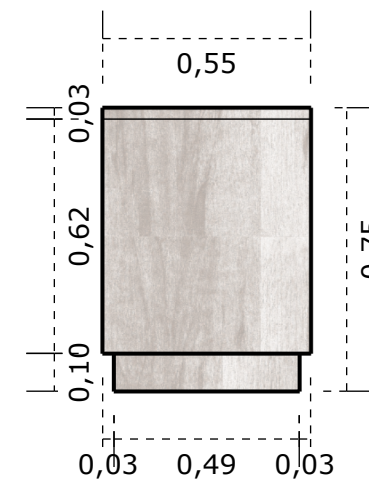


3 VISTA DIR.
ESCALA 1:20

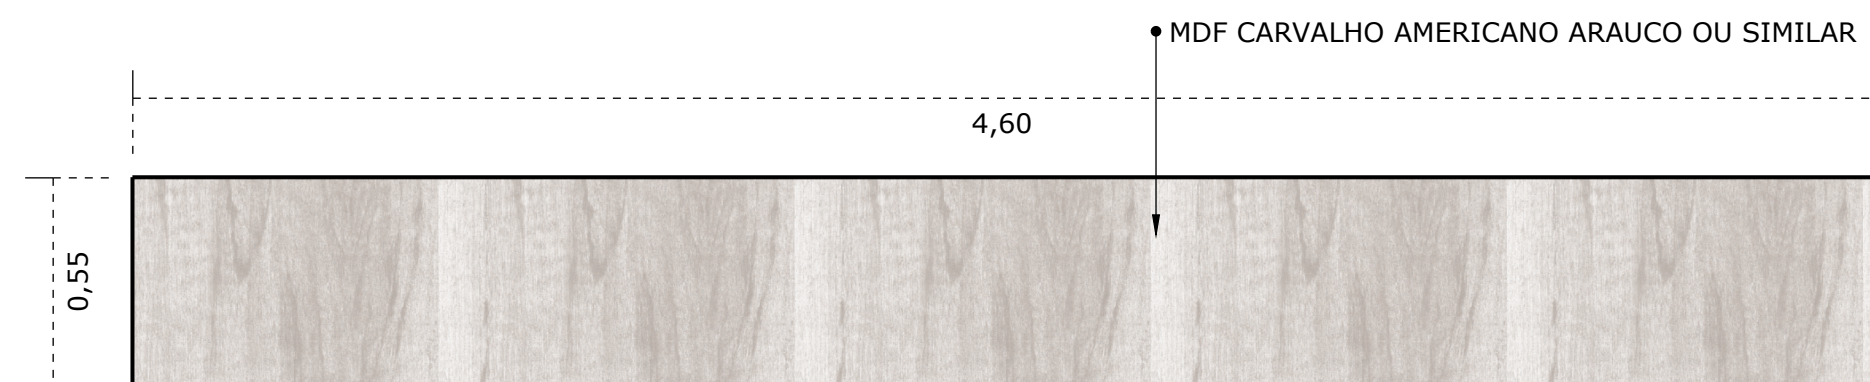


4 VISTA SUPERIOR - BALCÃO DA RECEPÇÃO
ESCALA 1:20

UTILIZAR PUXADOR DE ALUMÍNIO
TIPO CALHA

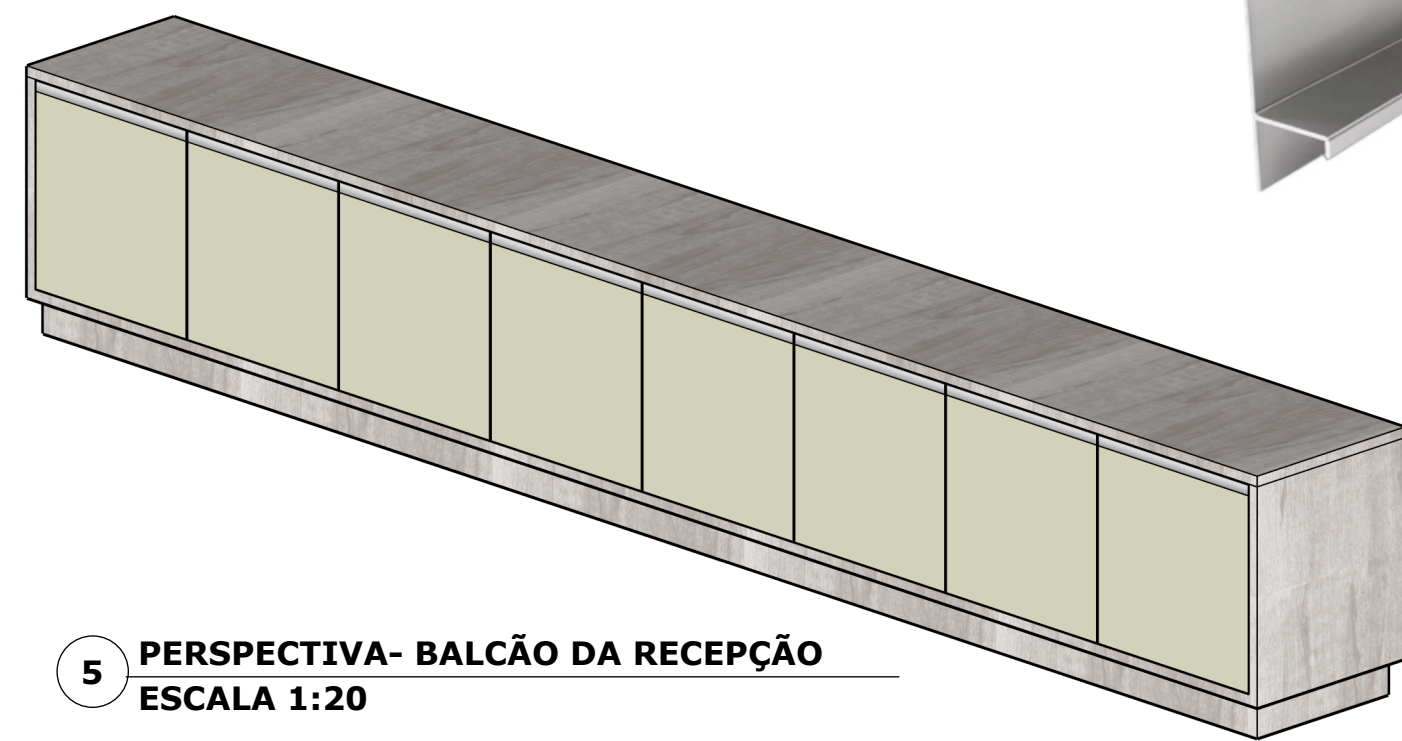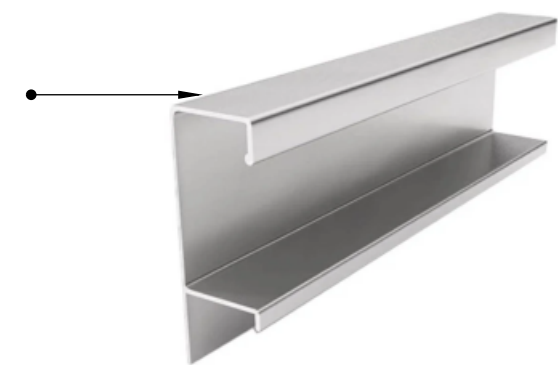

5 PERSPECTIVA- BALCÃO DA RECEPÇÃO
ESCALA 1:20

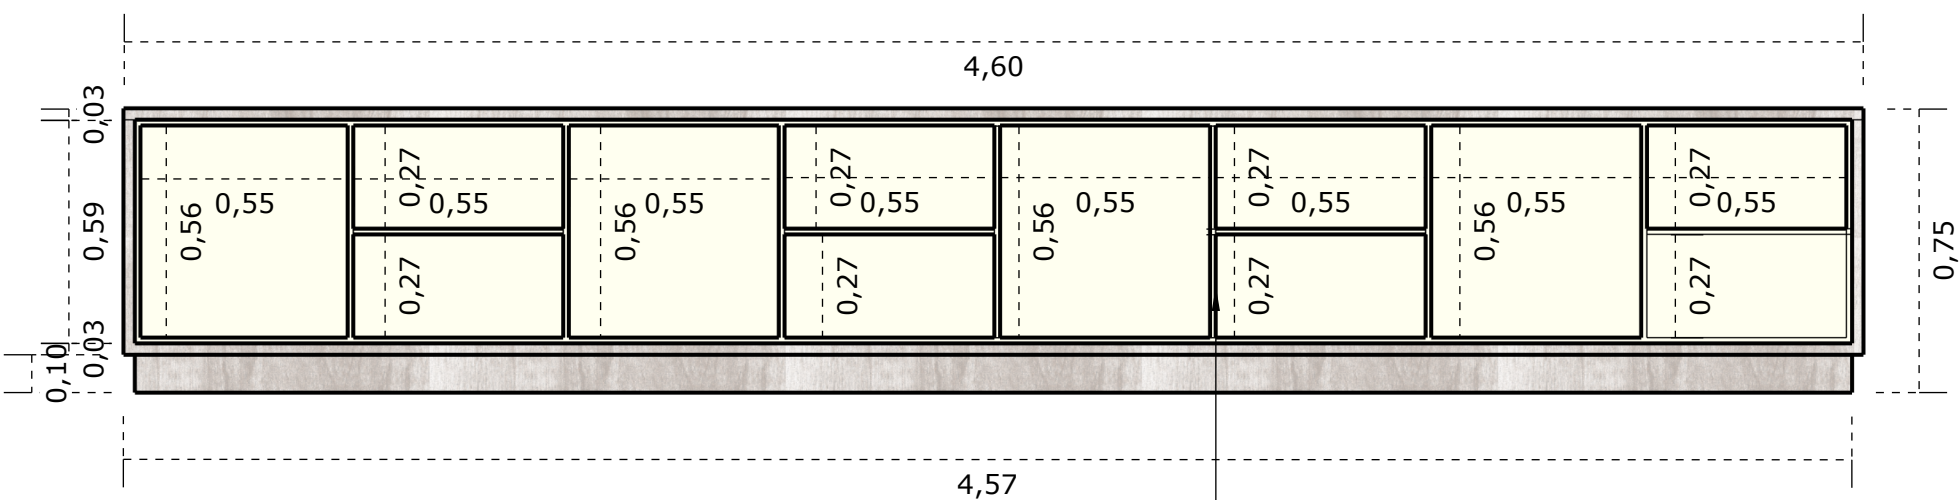


6 INTERNO - BALCÃO DE ATENDIMENTO
ESCALA 1:20

* EM TODOS OS MOVEIS UTILIZAR SAPATAS PARA EVITAR
CONTATO DIRETO COMOPIÇO


* CONFERIR AS MEDIDAS NO LOCAL

00	14/05/26				PRANCHA: <
----	----------	--	--	--	---


• FAZER 2 MESAS DESTA MODELO

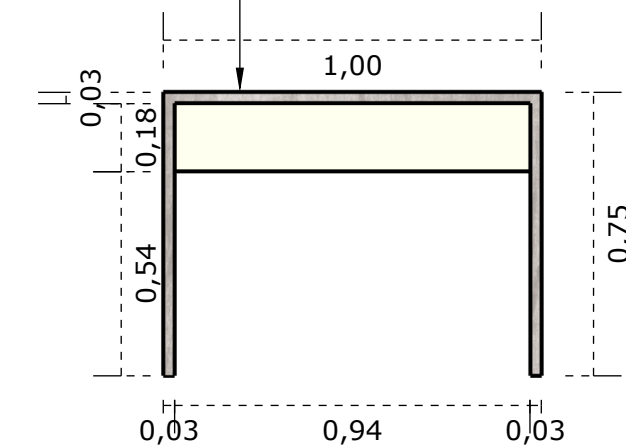


1 VISTA FRONTAL
MESA SALA DE REUNIÕES
ESCALA 1:20

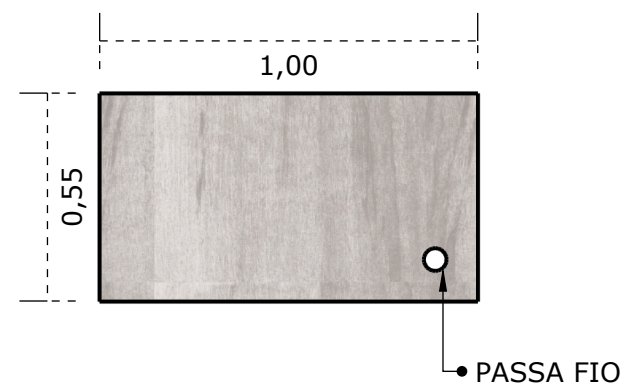


2 VISTA SUPERIOR
MESA SALA DE REUNIÕES
ESCALA 1:20

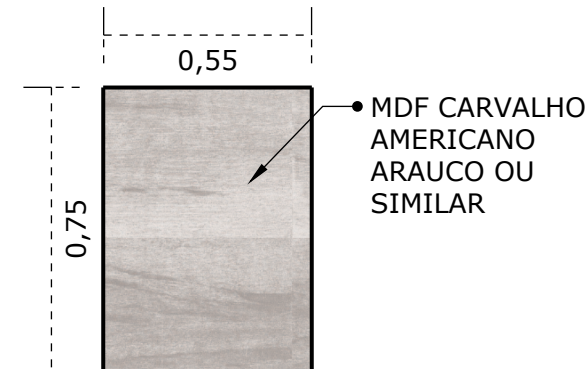


3 VISTA ESQUERDA
MESA SALA DE REUNIÕES
ESCALA 1:20

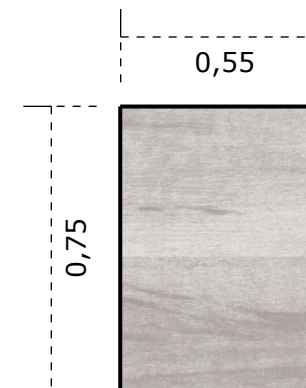

4 VISTA DIREITA
MESA SALA DE REUNIÕES
ESCALA 1:20

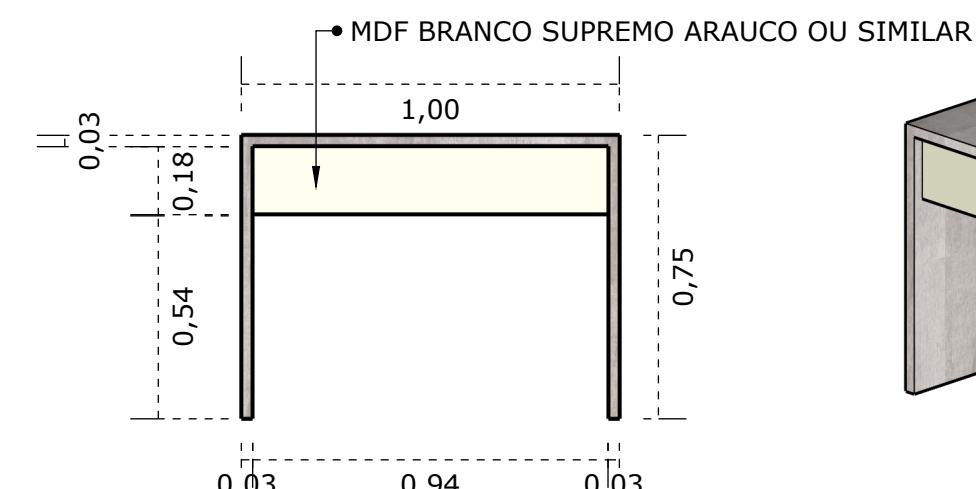


5 VISTA POSTERIOR
MESA SALA DE REUNIÕES
ESCALA 1:20

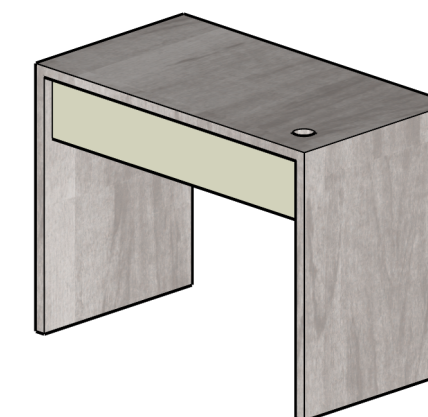


6 PERSPECTIVA
MESA SALA DE REUNIÕES
ESCALA 1:20


• FAZER 6 MESAS DESTA MODELO

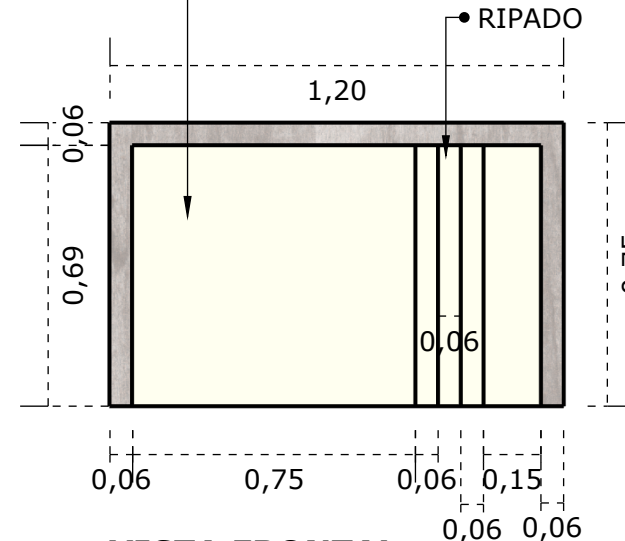


7 VISTA FRONTAL
MB.MS120 MESA TRABALHO
ESCALA 1:20

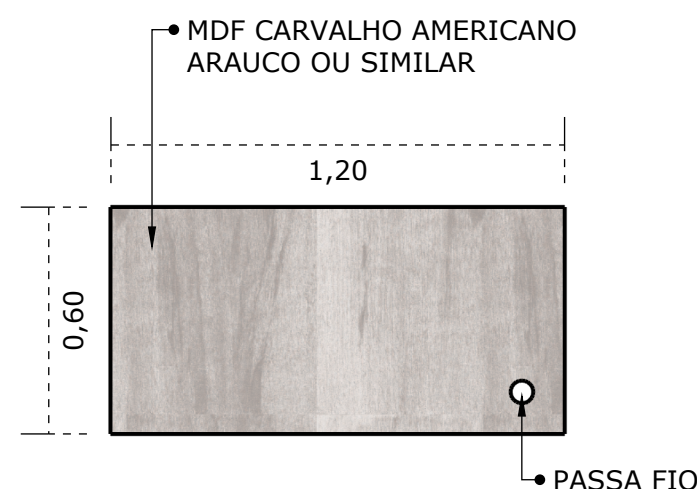


8 VISTA SUPERIOR
MB.MS120 MESA TRABALHO
ESCALA 1:20

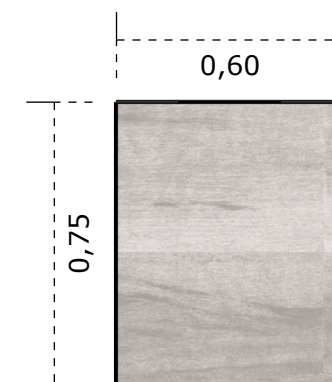


9 VISTA ESQUERDA
MB.MS120 MESA TRABALHO
ESCALA 1:20

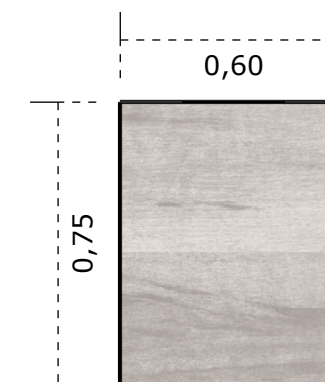

10 VISTA DIREITA
MB.MS120 MESA TRABALHO
ESCALA 1:20

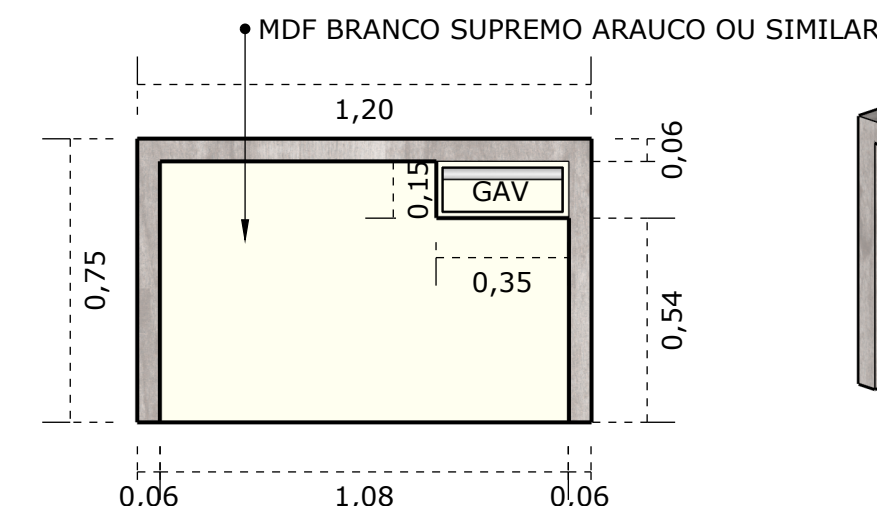


11 VISTA POSTERIOR
MB.MS120 MESA TRABALHO
ESCALA 1:20

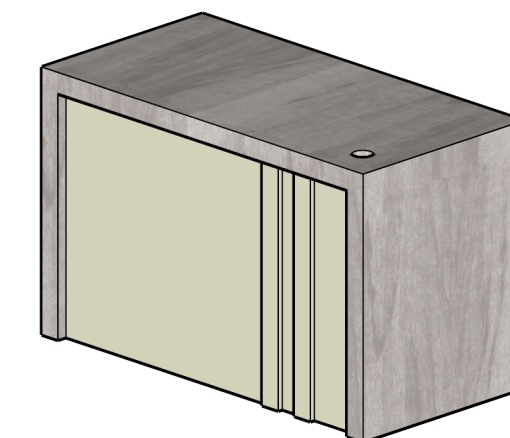


12 PERSPECTIVA
MB.MS120 MESA TRABALHO
ESCALA 1:20


• FAZER 6 MESAS DESTA MODELO

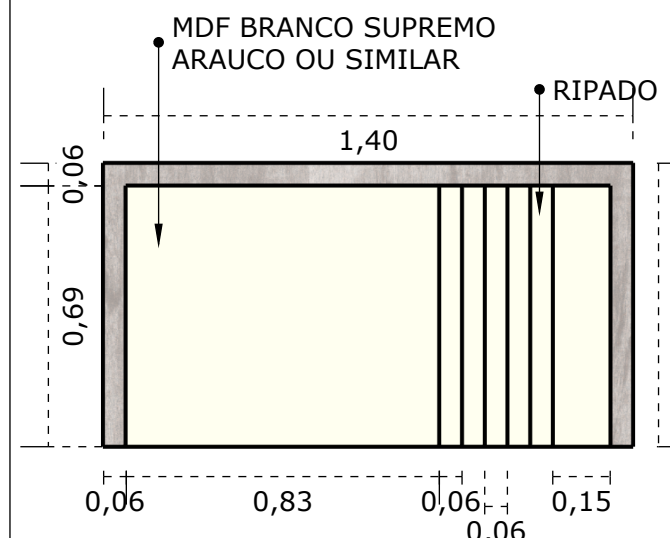


13 VISTA FRONTAL
MB.MS140 MESA TRABALHO
ESCALA 1:20

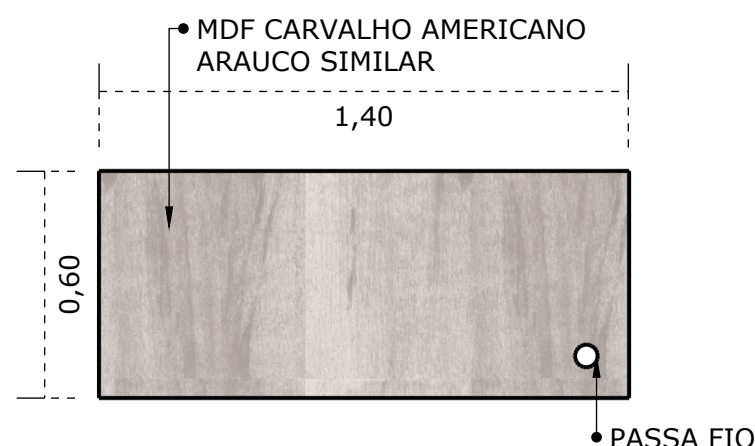


14 VISTA SUPERIOR
MB.MS140 MESA TRABALHO
ESCALA 1:20

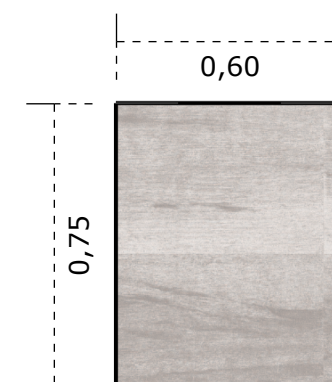


15 VISTA ESQUERDA
MB.MS140 MESA TRABALHO
ESCALA 1:20

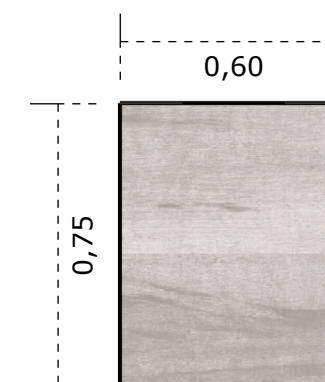

16 VISTA DIREITA
MB.MS140 MESA TRABALHO
ESCALA 1:20

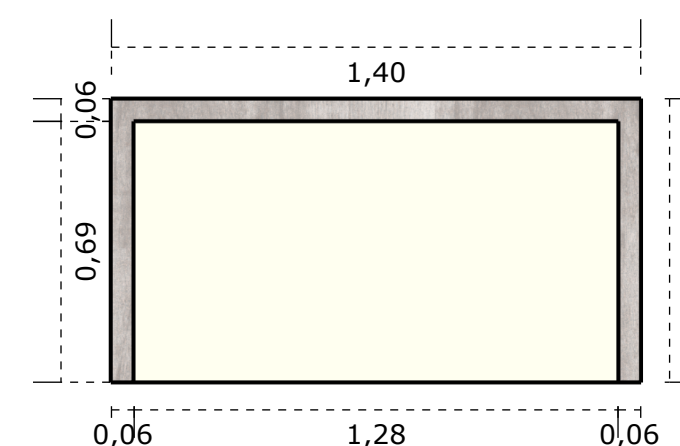


17 VISTA POSTERIOR
MB.MS140 MESA TRABALHO
ESCALA 1:20

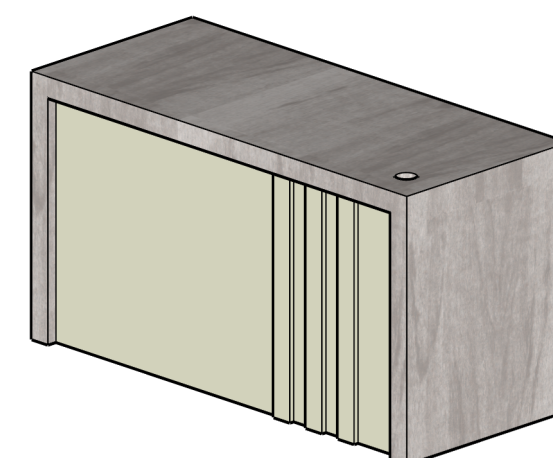


18 PERSPECTIVA
MB.MS140 MESA TRABALHO
ESCALA 1:20


• FAZER 6 MOVEIS DESTA MODELO

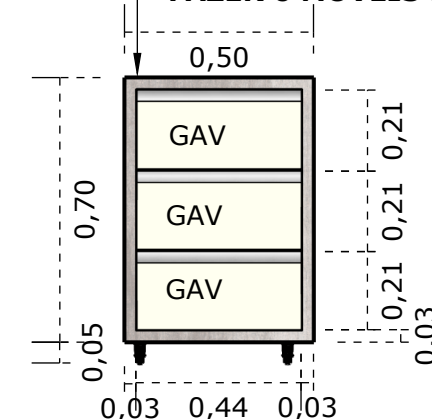


19 VISTA FRONTAL
BALCÃO DE APOIO EXTRA
ESCALA 1:20

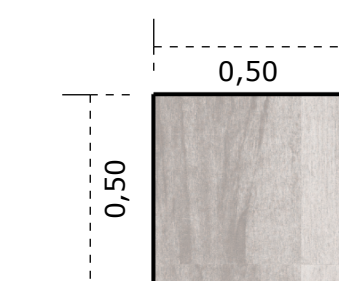

20 VISTA SUPERIOR
BALCÃO DE APOIO EXTRA
ESCALA 1:20

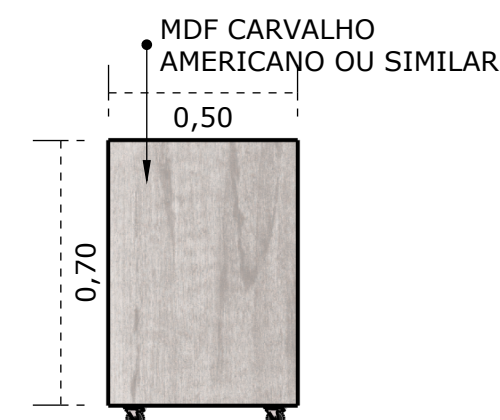

21 VISTA DIREITA
BALCÃO DE APOIO EXTRA
ESCALA 1:20

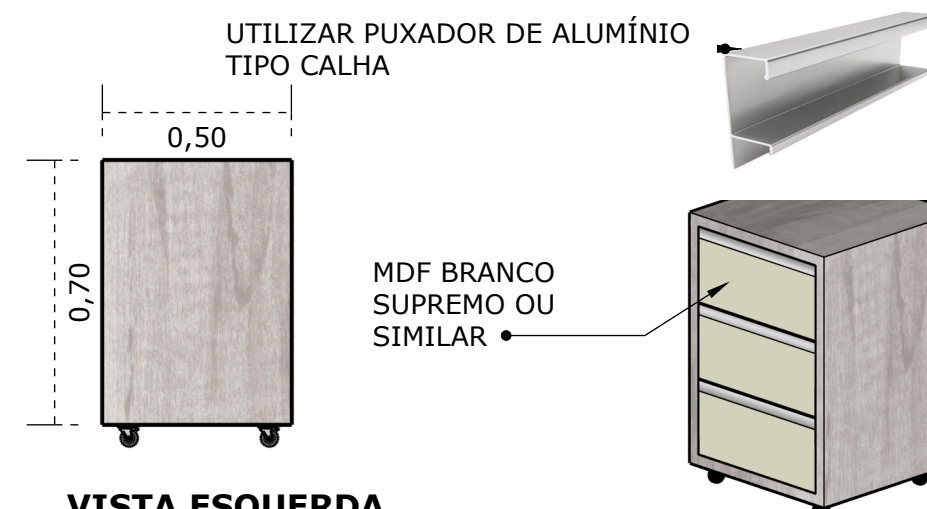

22 VISTA ESQUERDA
BALCÃO DE APOIO EXTRA
ESCALA 1:20


23 PERSPECTIVA
BALCÃO DE APOIO EXTRA
ESCALA 1:20

* EM TODOS OS MOVEIS UTILIZAR SAPATAS PARA EVITAR CONTATO DIRETO COM O PISO


* CONFERIR AS MEDIDAS NO LOCAL

00	14/05/26			PRANCHA:
N.	DATA	REVISÃO		
PROGRAMA/PROJETO: UBS - MÓVEIS PANEJADOS				
ASSUNTO: MESAS E BALCÃO DE APOIO				
ENDEREÇO: TERRAS DE AREIA - RS				
ESCALA:	1/20	DESENHO:	SAU-UBS-MOV-DE-104-00	
CLIENTE:	PREFEITURA MUNICIPAL		PROJ. CS	APROVADO POR
SECRET. MUNICIPAL DE SAÚDE			DES. CS	CRISTIANO SAMPAIO
			VER. CS	CAU A700523-3
				(54)99117.6014


04/10

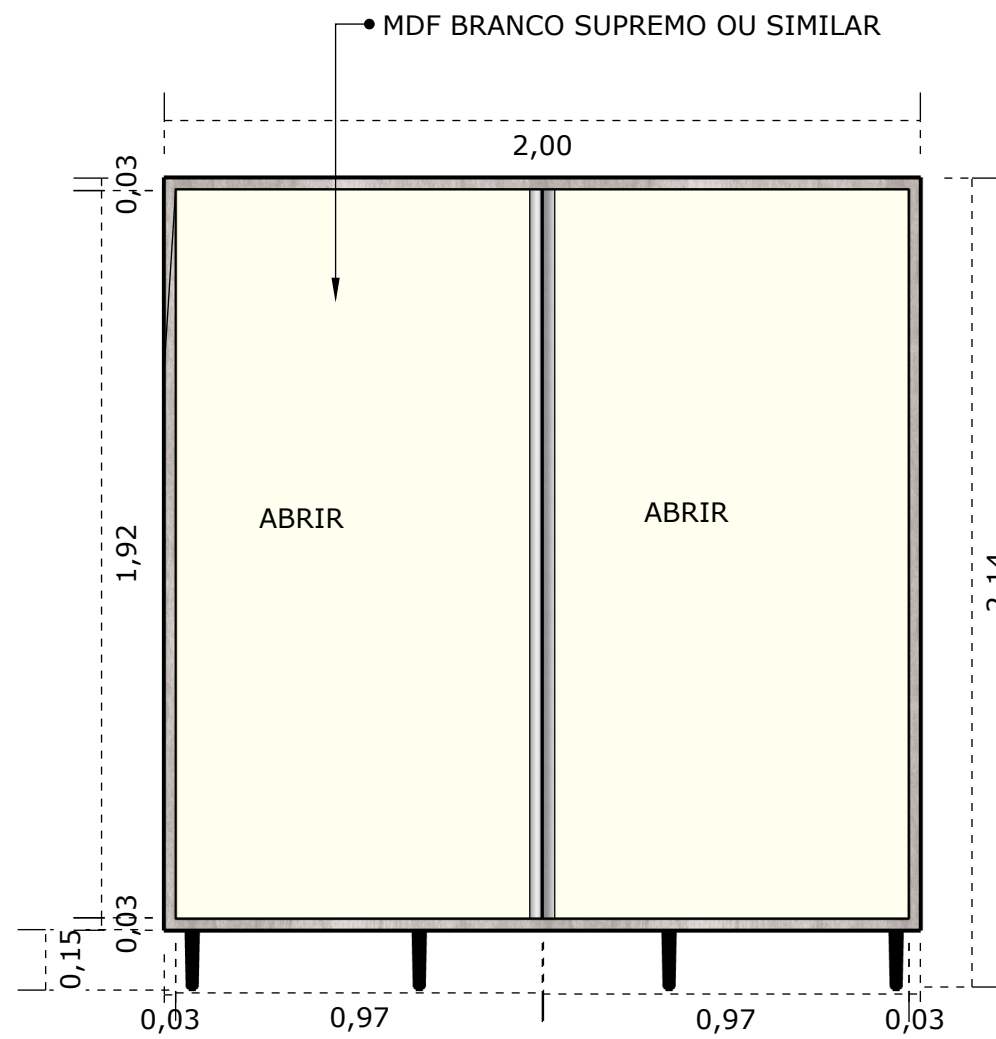


1 VISTA FRONTAL
ARMÁRIO DE MARCENARIA 1
ESCALA 1:20

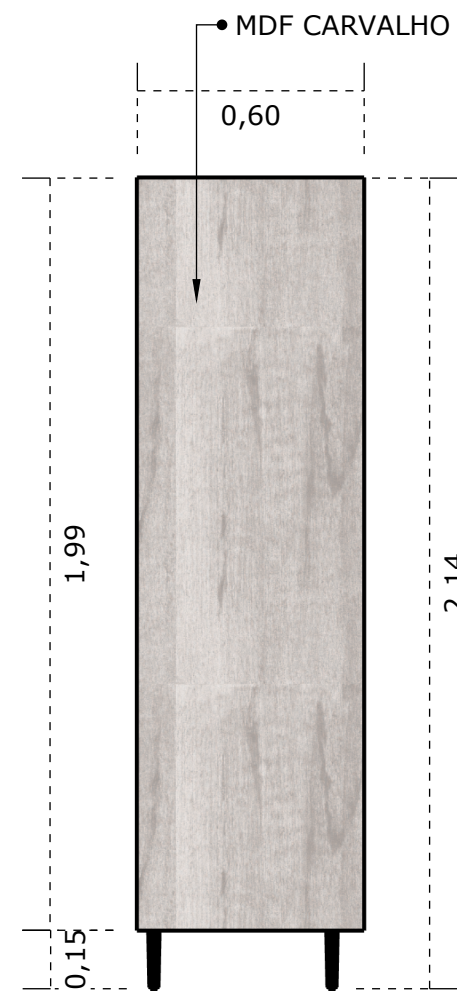

2 VISTA ESQUERDA
ARMÁRIO DE MARCENARIA 1
ESCALA 1:20

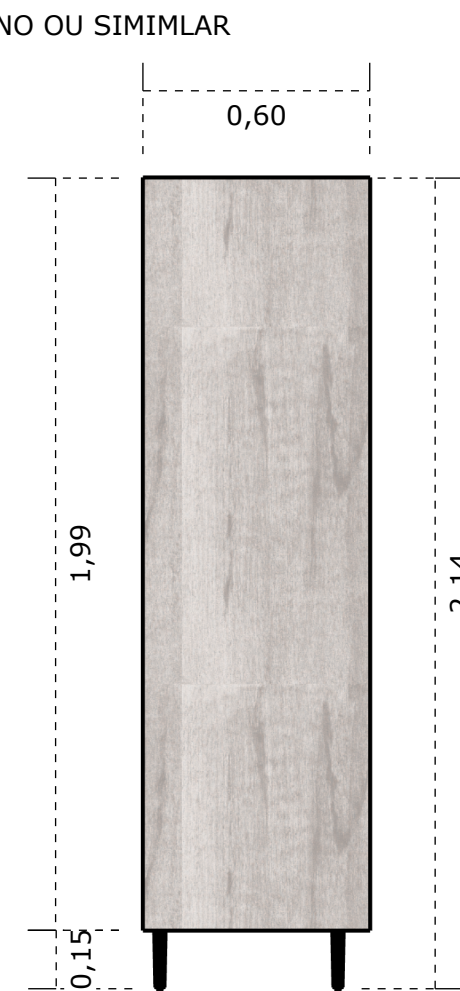


3 VISTA DIREITA
ARMÁRIO DE MARCENARIA 1
ESCALA 1:20

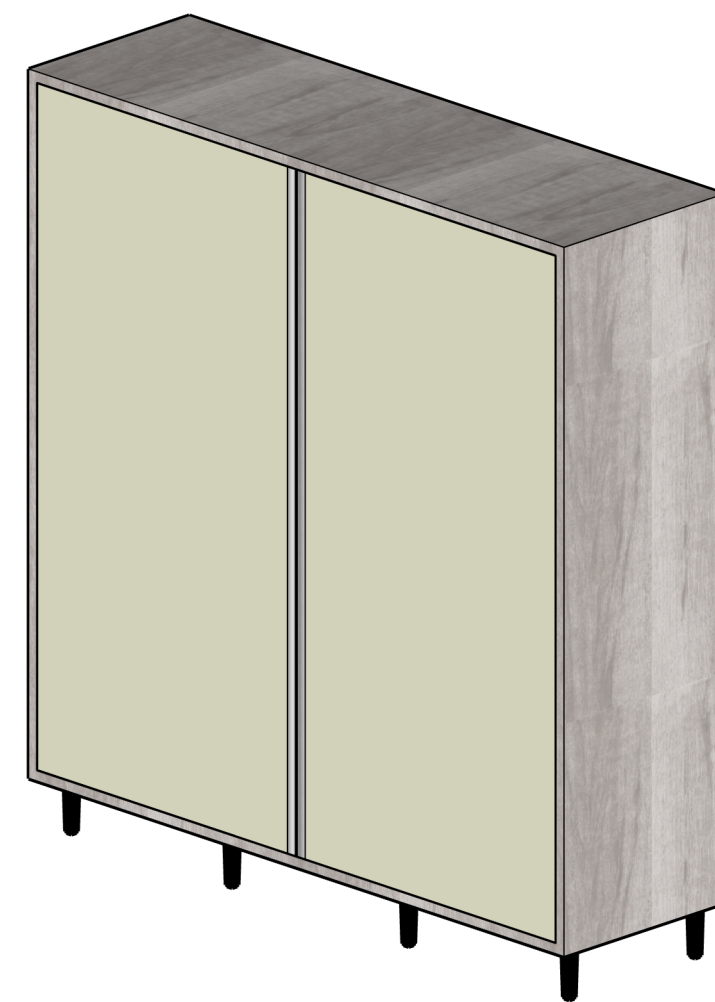


4 PERSPECTIVA
ARMÁRIO DE MARCENARIA 1
ESCALA 1:20




5 VISTA SUPERIOR
ARMÁRIO DE MARCENARIA 1
ESCALA 1:20

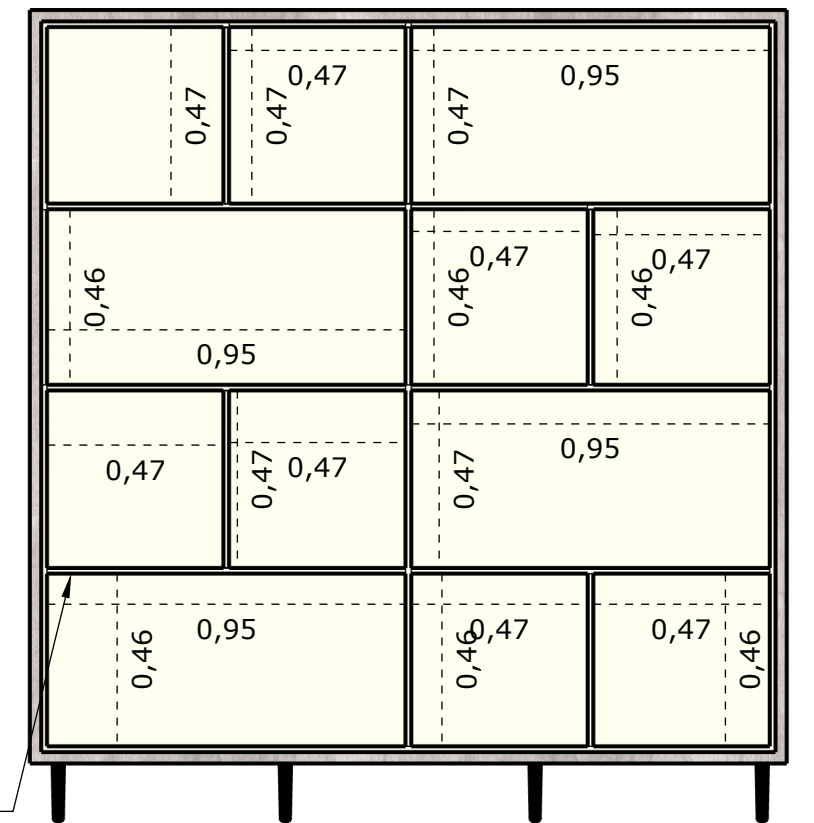

6 VISTA INTERNA
ARMÁRIO DE MARCENARIA 1
ESCALA 1:20

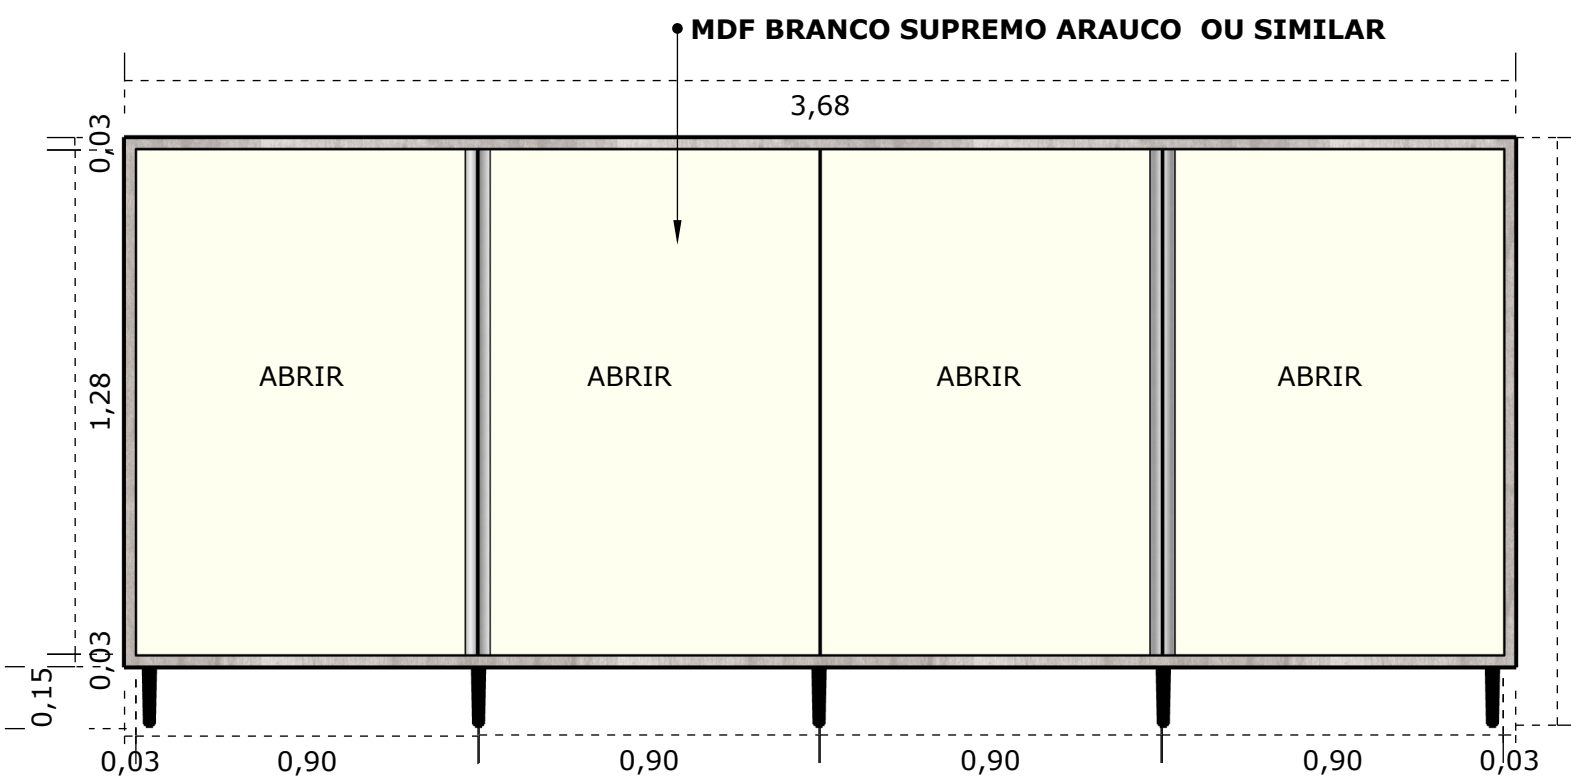

7 VISTA FRONTAL
ARMÁRIO FARMÁCIA
ESCALA 1:20

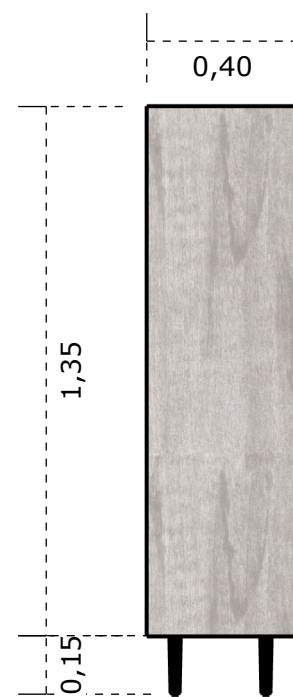



8 VISTA ESQUERDA
ARMÁRIO FARMÁCIA
ESCALA 1:20



9 VISTA DIREITA
ARMÁRIO FARMÁCIA
ESCALA 1:20

UTILIZAR PUXADOR DE ALUMÍNIO
TIPO CALHA

CAIXARIA INTERNA
EM BRANCO TX OU SIMILAR

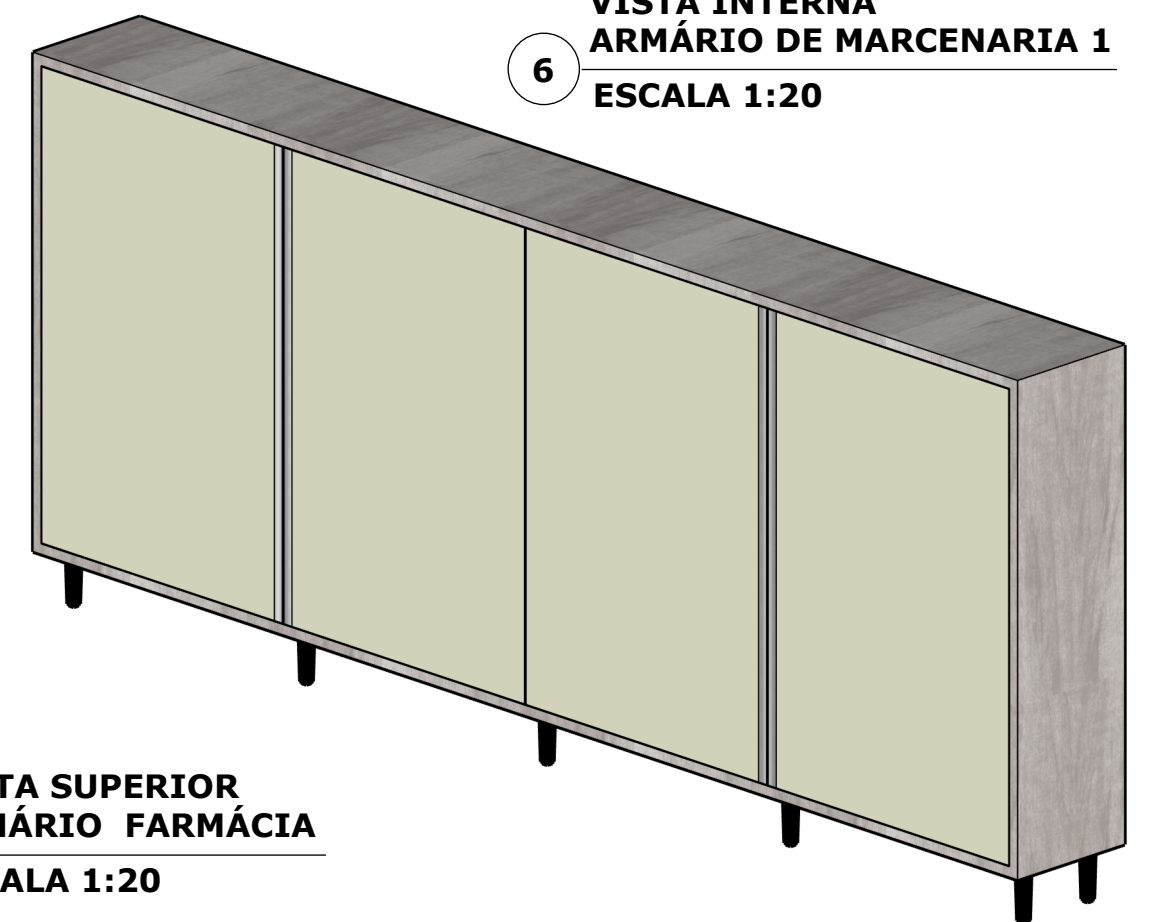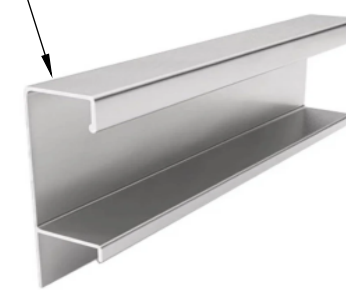

10 VISTA SUPERIOR
ARMÁRIO FARMÁCIA
ESCALA 1:20


* EM TODOS OS MOVEIS UTILIZAR SAPATAS PARA EVITAR
CONTATO DIRETO COMO PISO
* CONFERIR AS MEDIDAS NO LOCAL

00	14/05/26				PRANCHA:
N.	DATA	REVISÃO			
PROGRAMA/PROJETO: UBS - MÓVEIS PANEJADOS					
ASSUNTO: ARMÁRIO MARC.1 E ARMÁRIO FARMACIA					
ENDEREÇO: TERRAS DE AREIA - RS					
ESCALA:	1/20	DESENHO:	SAU-UBS-MOV-DE-105-00		
CLIENTE:		PROJ. CS		APROVADO POR	
PREFEITURA MUNICIPAL		DES. CS		CRISTIANO SAMPAIO	
SECRET. MUNICIPAL DE SAÚDE		VER. CS		CAU A700523-3	
				(54)99117.6014	

SAMPAIO ARQUITETURA
E GERENCIAMENTO DE PROJETOS




11 VISTA SUPERIOR
ARMÁRIO FARMÁCIA
ESCALA 1:20

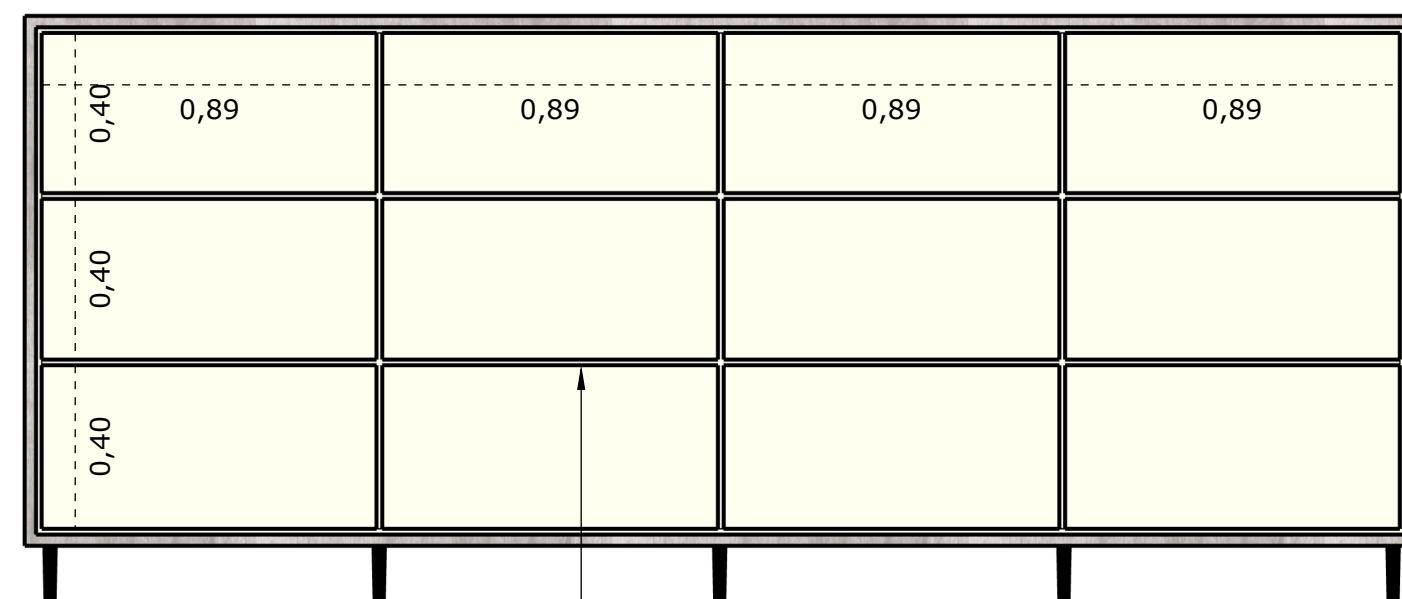


12 VISTA INTERNA
ARMÁRIO FARMÁCIA
ESCALA 1:20


CAIXARIA INTERNA EM BRANCO TX OU SIMILAR

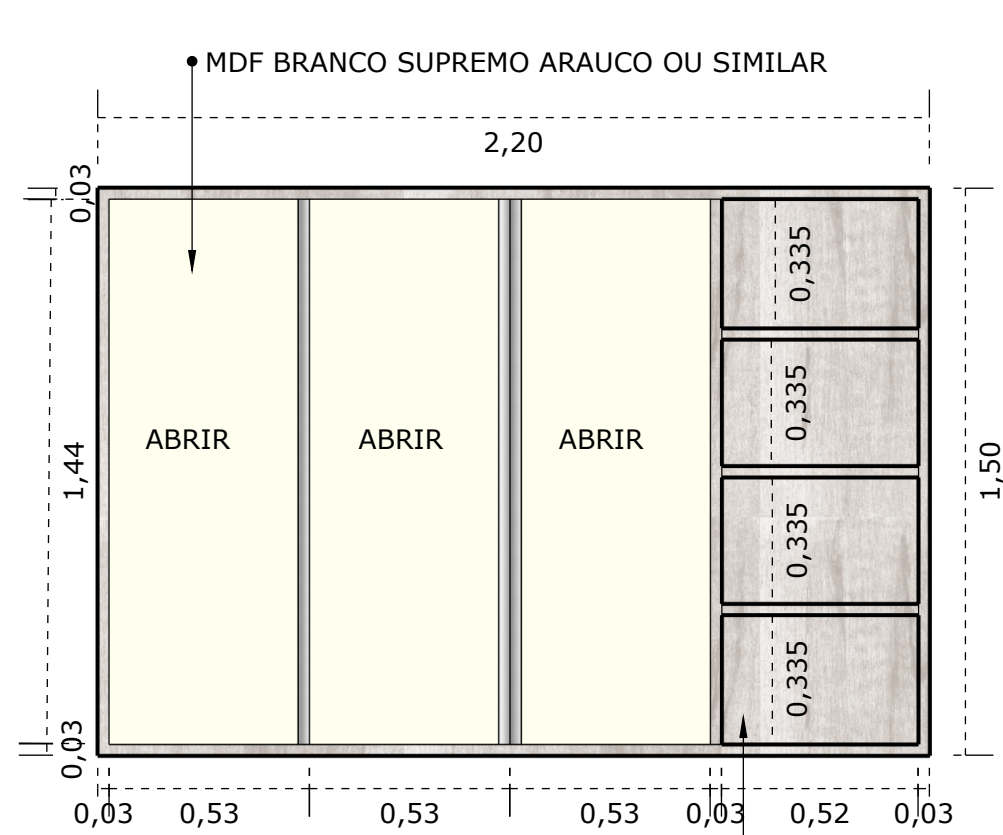


1 **VISTA FRONTAL
ARMÁRIO SUPERIOR 2**
ESCALA 1:20

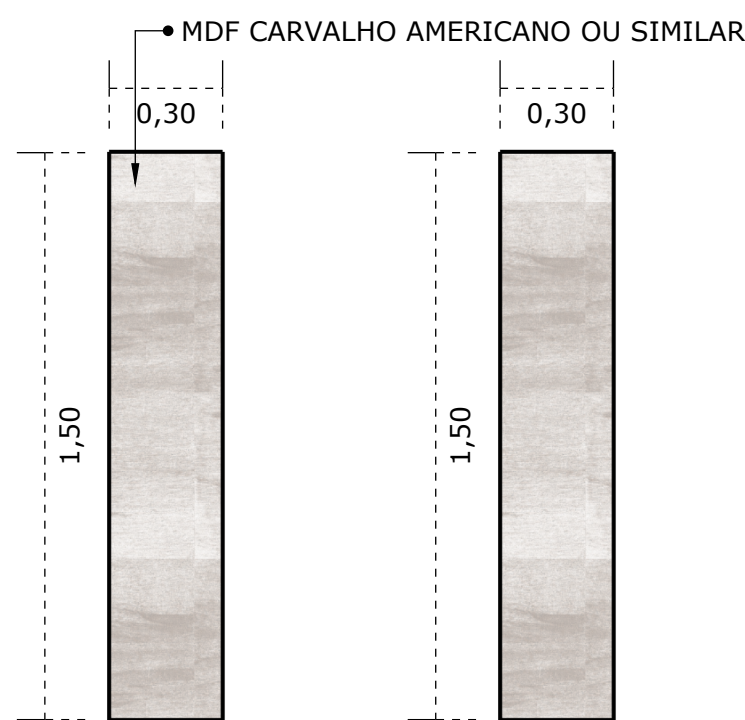


2 **VISTA ESQUERDA
ARMÁRIO SUPERIOR 2**
ESCALA 1:20

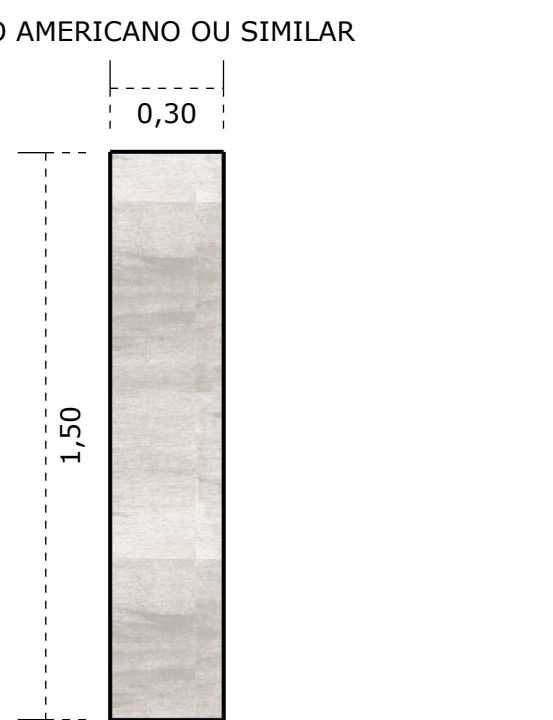

3 **VISTA DIREITA
ARMÁRIO SUPERIOR 2**
ESCALA 1:20

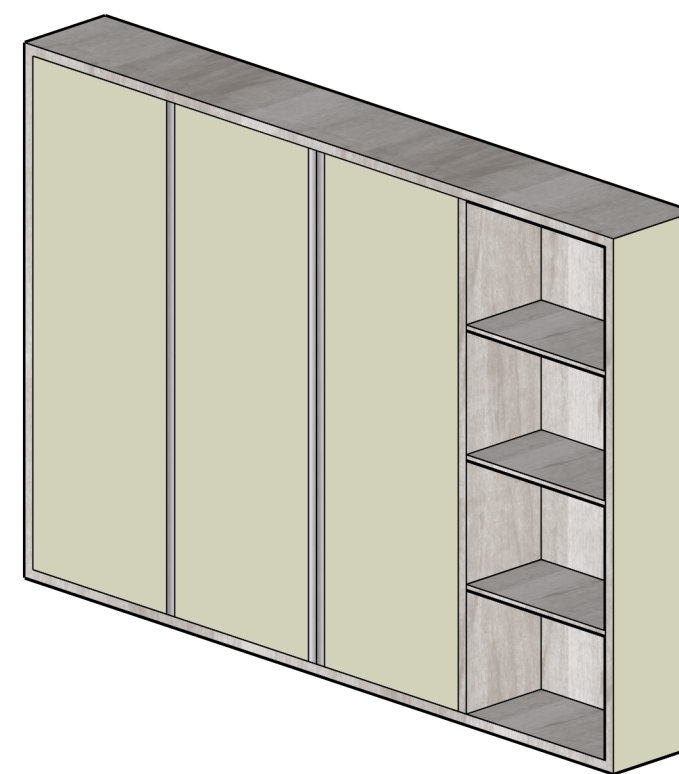

4 **PERSPECTIVA
ARMÁRIO SUPERIOR 2**
ESCALA 1:20

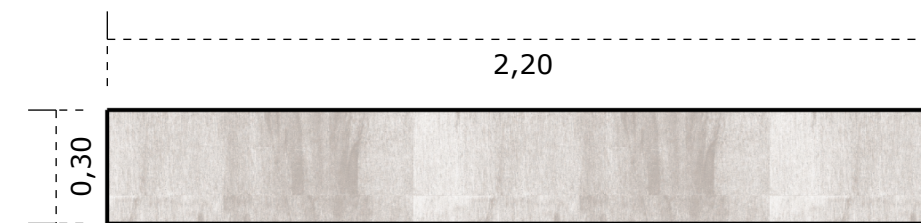


5 **VISTA SUPERIOR
ARMÁRIO SUPERIOR 2**
ESCALA 1:20




6 **VISTA INTERNA
ARMÁRIO SUPERIOR 2**
ESCALA 1:20


CAIXARIA EM BRANCO
TX OU SIMILAR

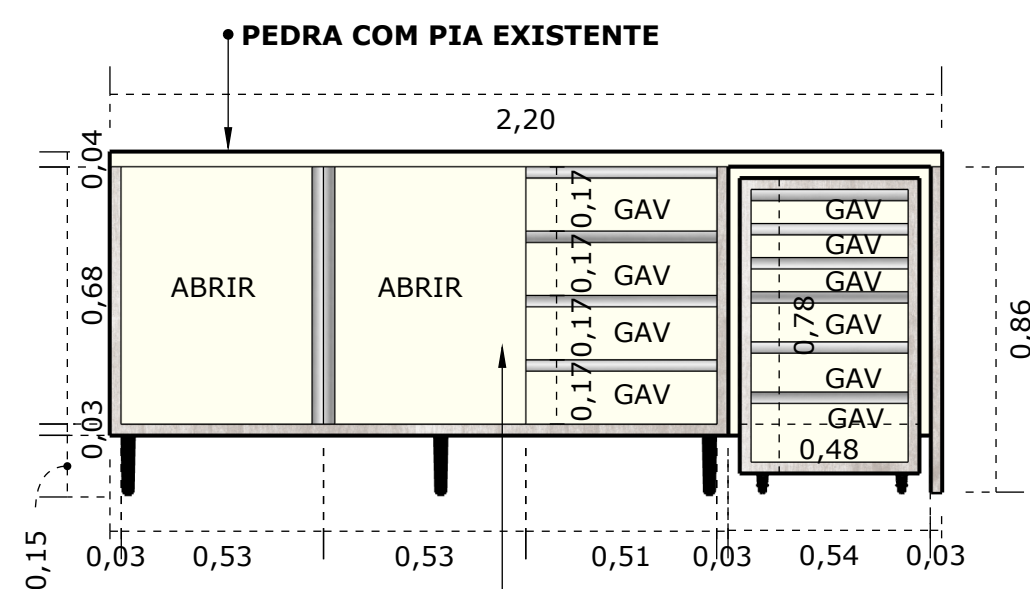


7 **VISTA FRONTAL
BALCÃO DENTISTA**
ESCALA 1:20

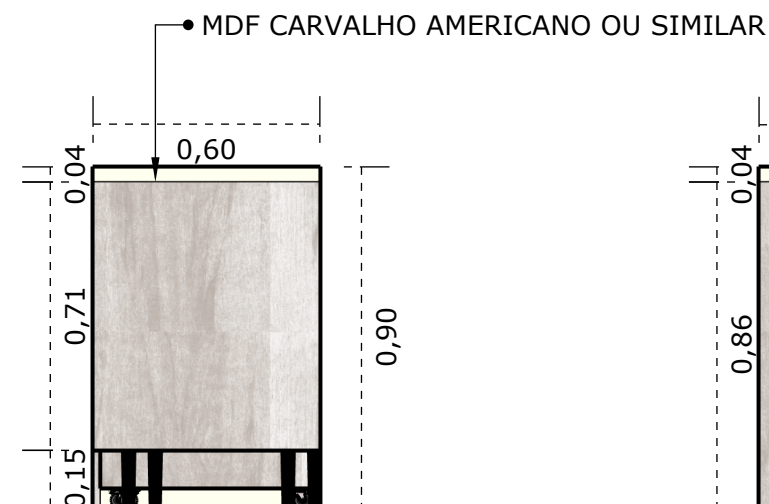

8 **VISTA ESQUERDA
BALCÃO DENTISTA**
ESCALA 1:20


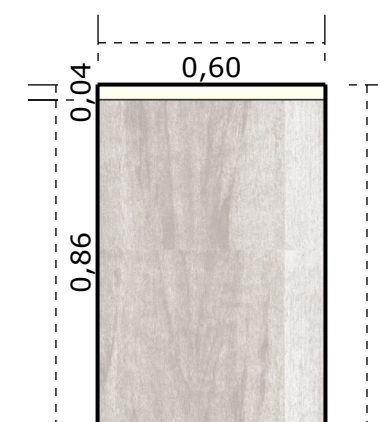


9 **VISTA DIREITA
BALCÃO DENTISTA**
ESCALA 1:20

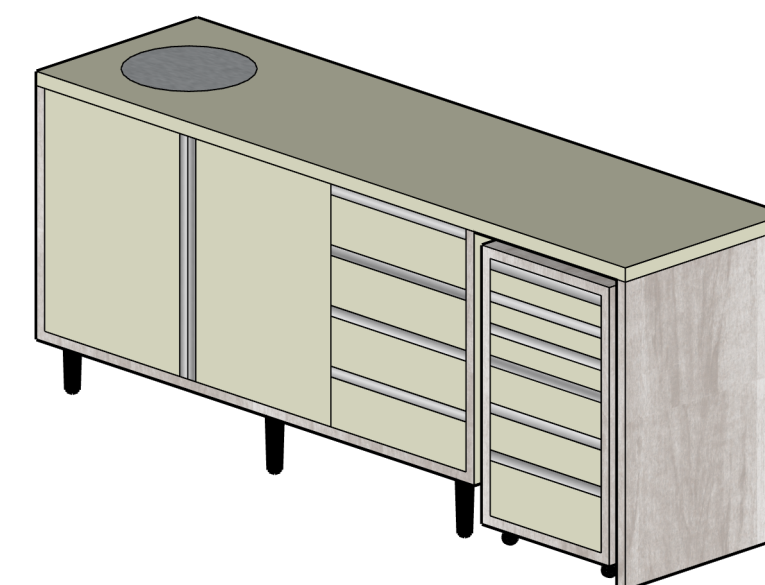


10 **PERSPECTIVA
BALCÃO DENTISTA**
ESCALA 1:20

UTILIZAR PUXADOR DE ALUMÍNIO
TIPO CALHA

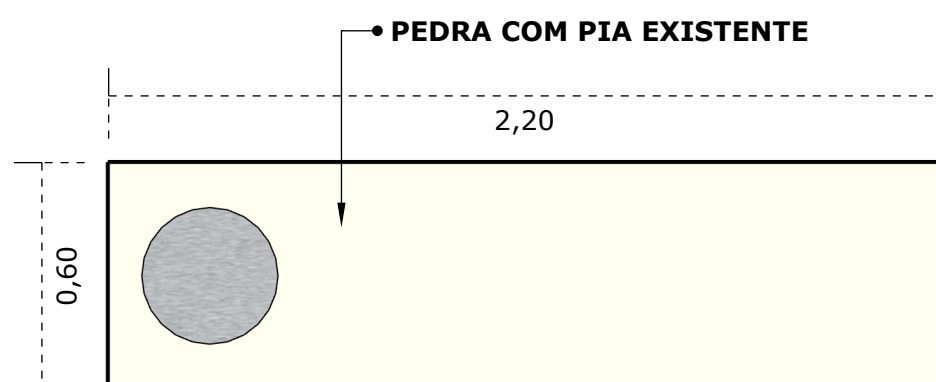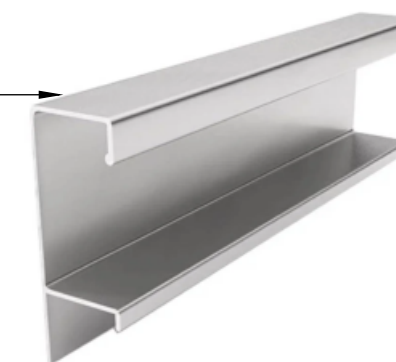

11 **VISTA SUPERIOR
BALCÃO DENTISTA**
ESCALA 1:20












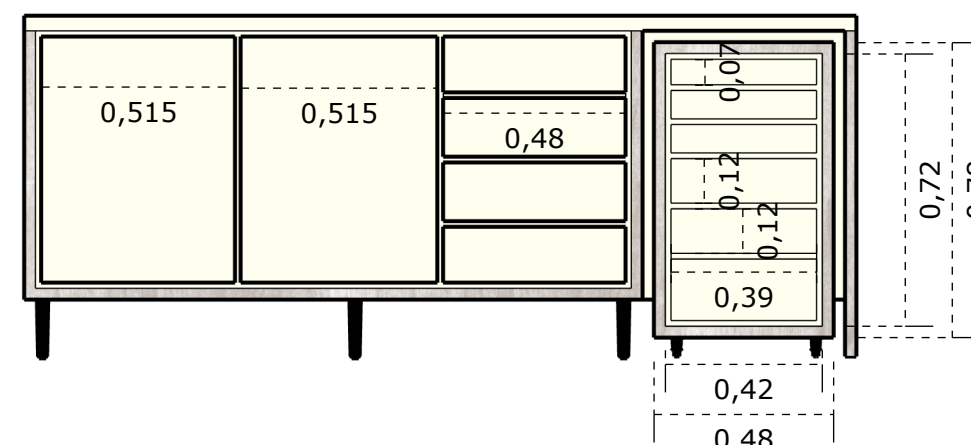


12 **VISTA INTERNA
BALCÃO DENTISTA**
ESCALA 1:20

* EM TODOS OS MOVEIS UTILIZAR SAPATAS PARA EVITAR
CONTATO DIRETO COMO PISO

* CONFERIR AS MEDIDAS NO LOCAL


00	14/05/26			PRANCHA: 06/10
N.	DATA	REVISÃO		
PROGRAMA/PROJETO: UBS - MÓVEIS PANEJADOS				
ASSUNTO: SUSPENSO 2 E BALCÃO DENTISTA				
ENDEREÇO: TERRAS DE AREIA - RS				
ESCALA:	1/20	DESENHO:	SAU-UBS-MOV-DE-106-00	
CLIENTE:			PROJ. CS	APROVADO POR
PREFEITURA MUNICIPAL			DES. CS	CRISTIANO SAMPAIO CAU A700523-3 (54)99117.6014
SECRET. MUNICIPAL DE SAÚDE			VER. CS	

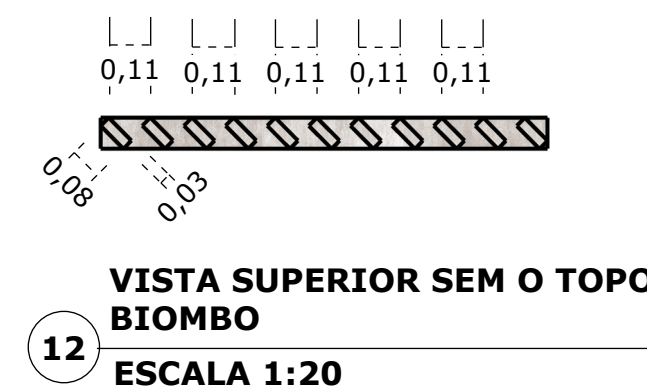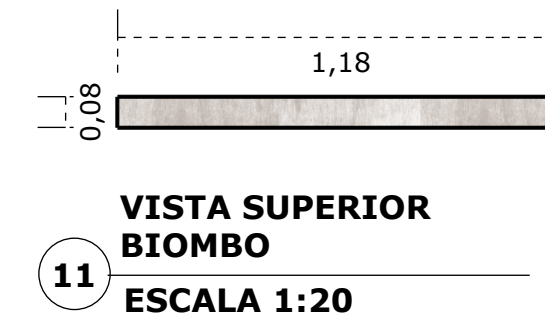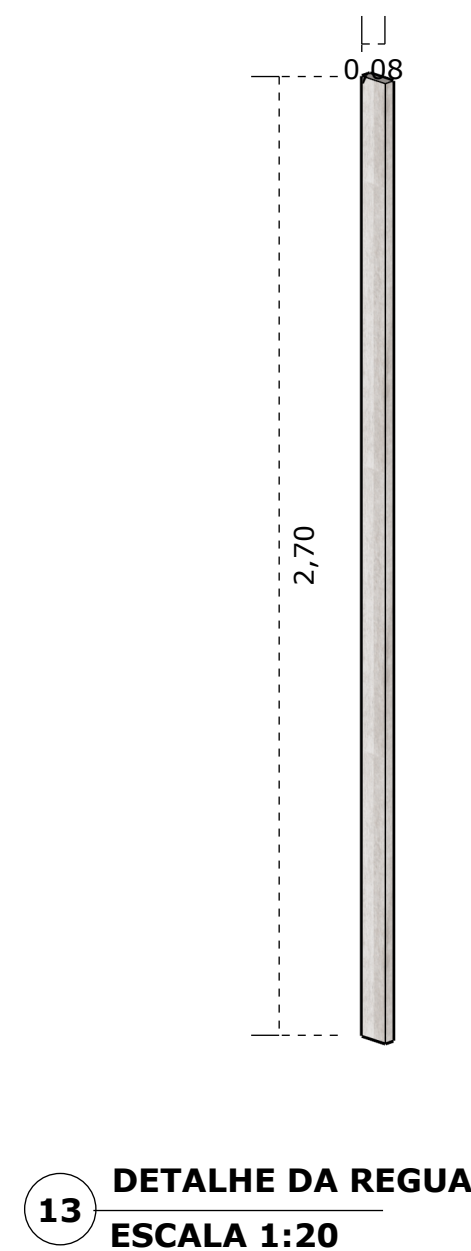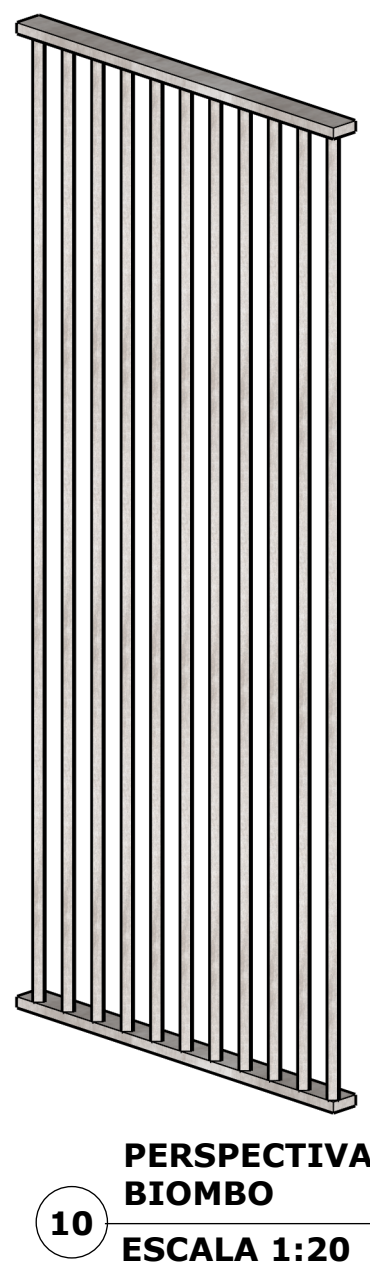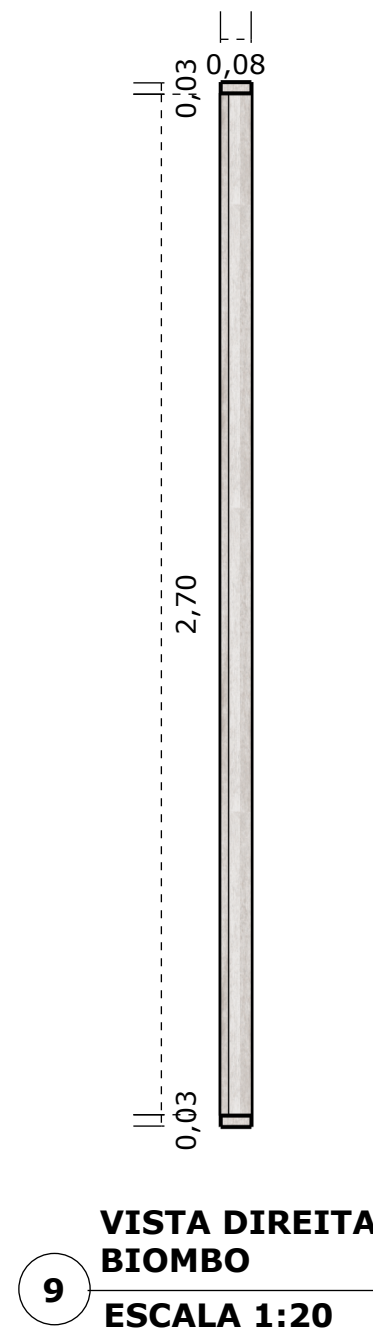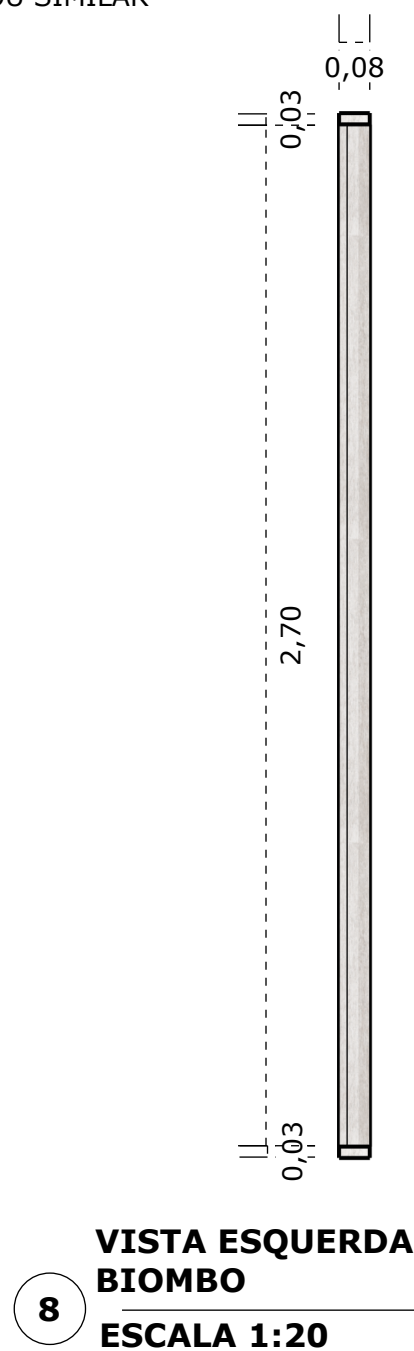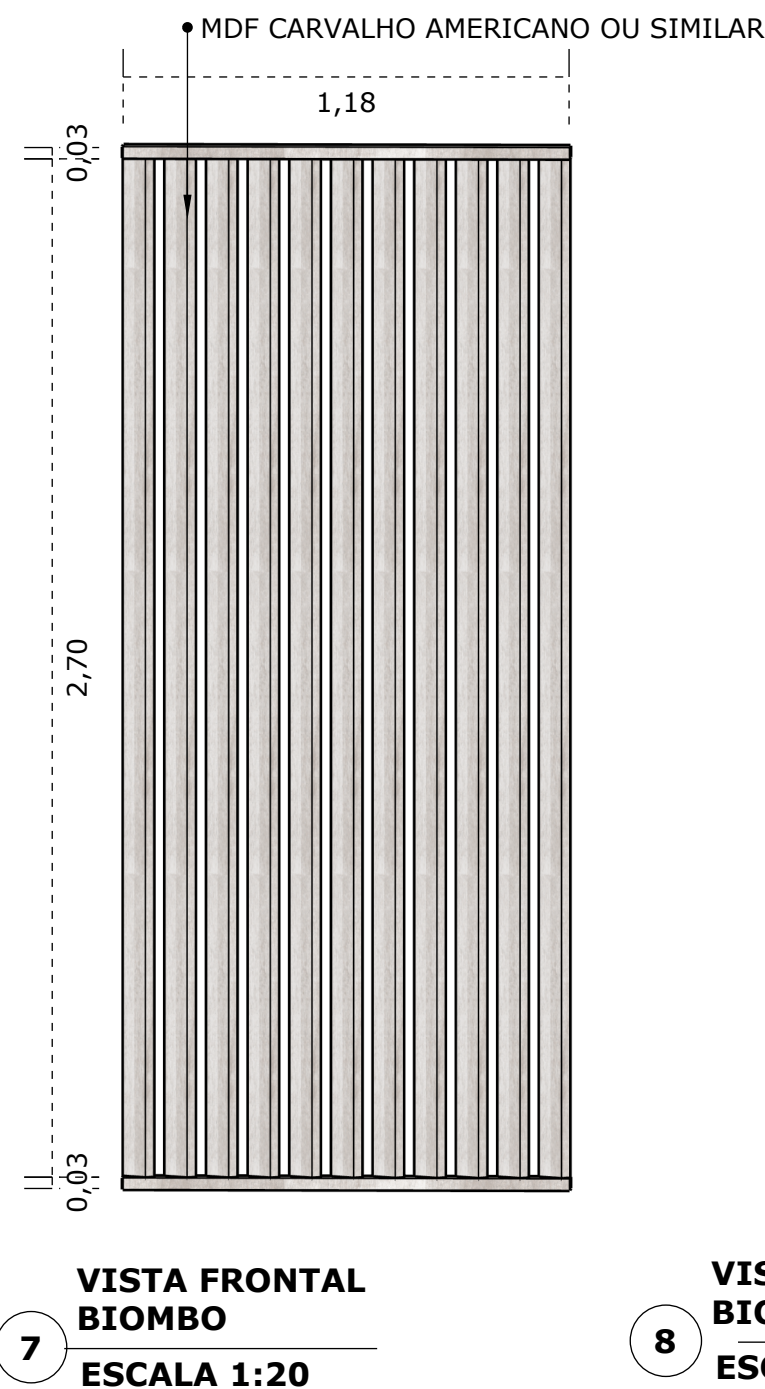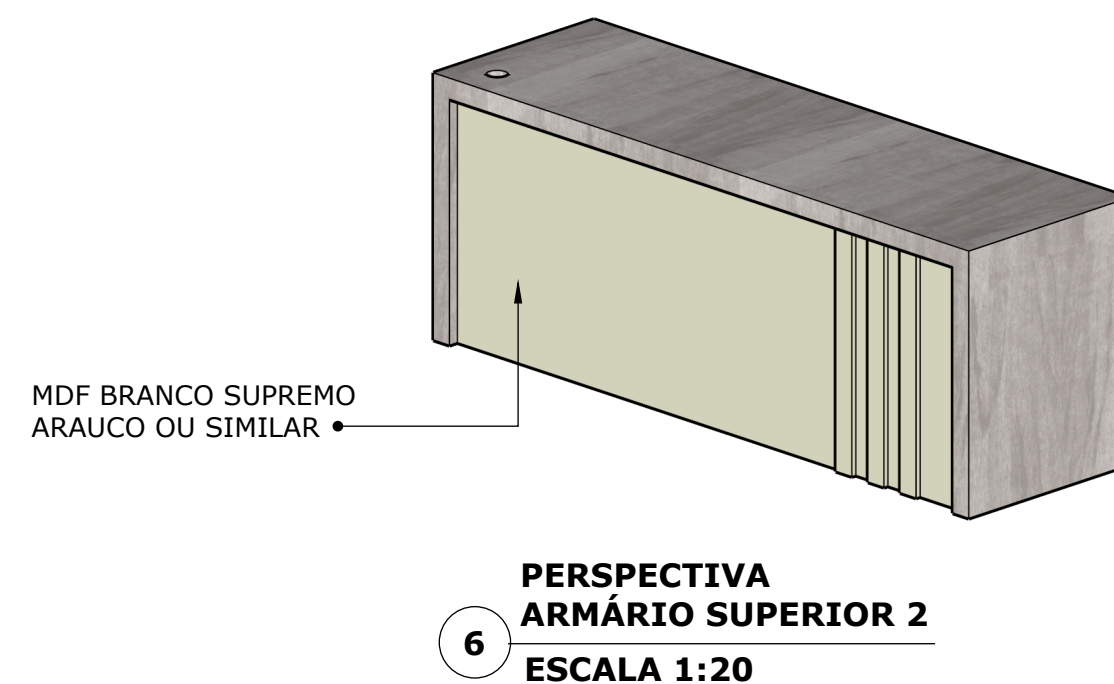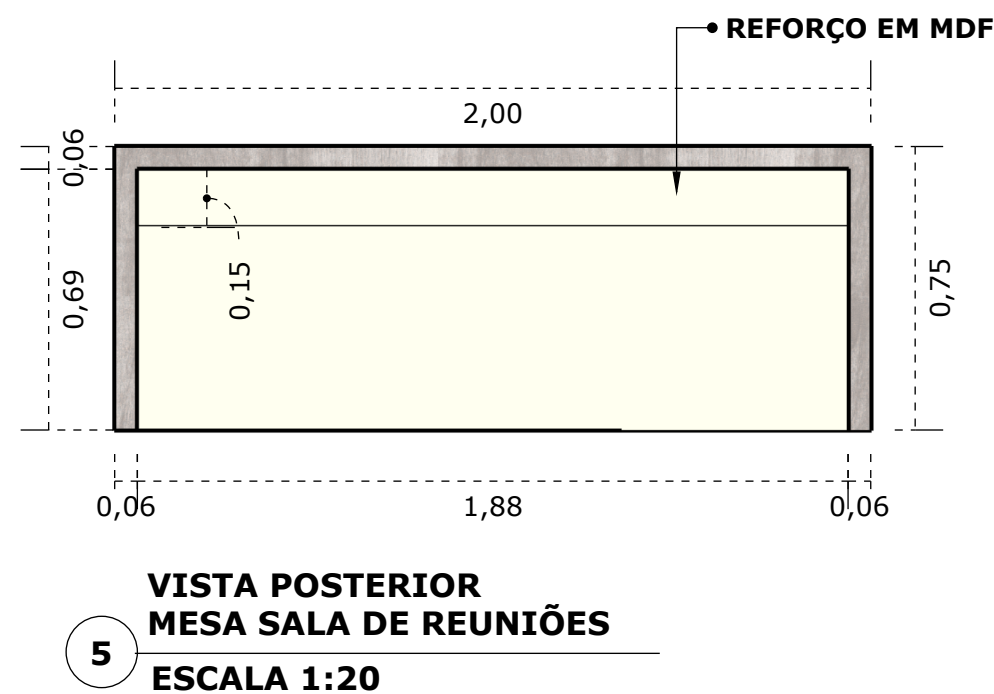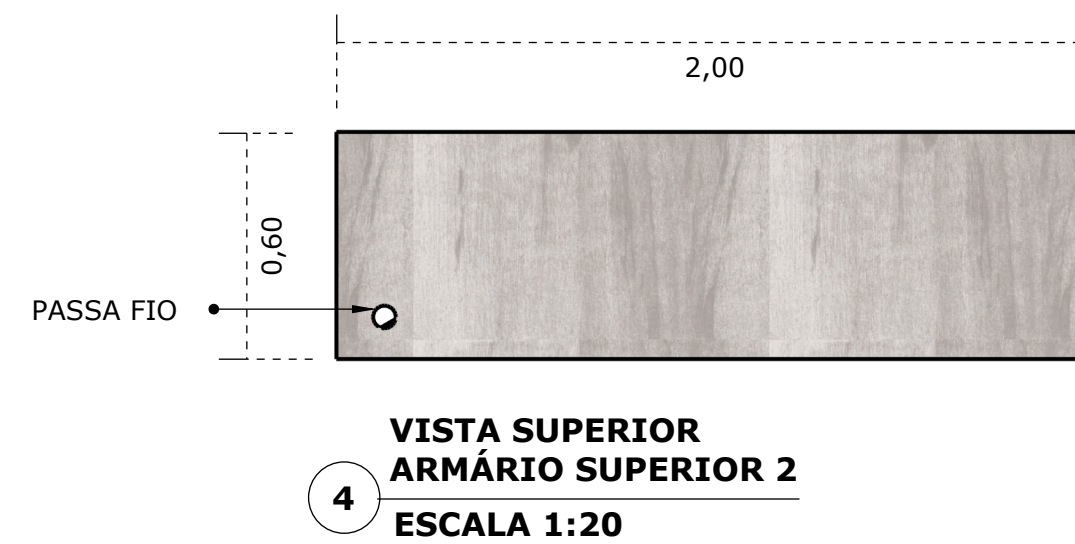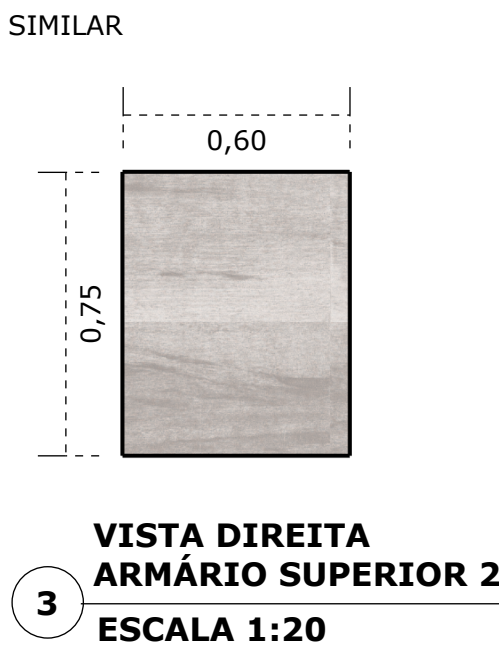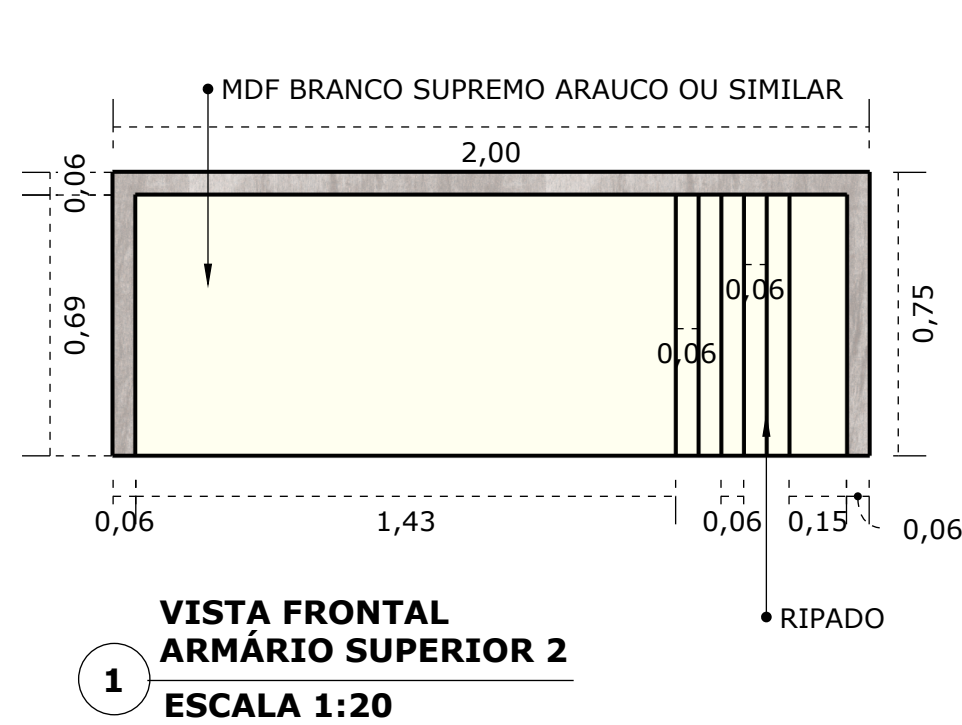


* EM TODOS OS MOVEIS UTILIZAR SAPATAS PARA EVITAR CONTATO DIRETO COMO PISO

* CONFERIR AS MEDIDAS NO LOCAL


00	14/05/26			PRANCHA:
----	----------	--	--	--

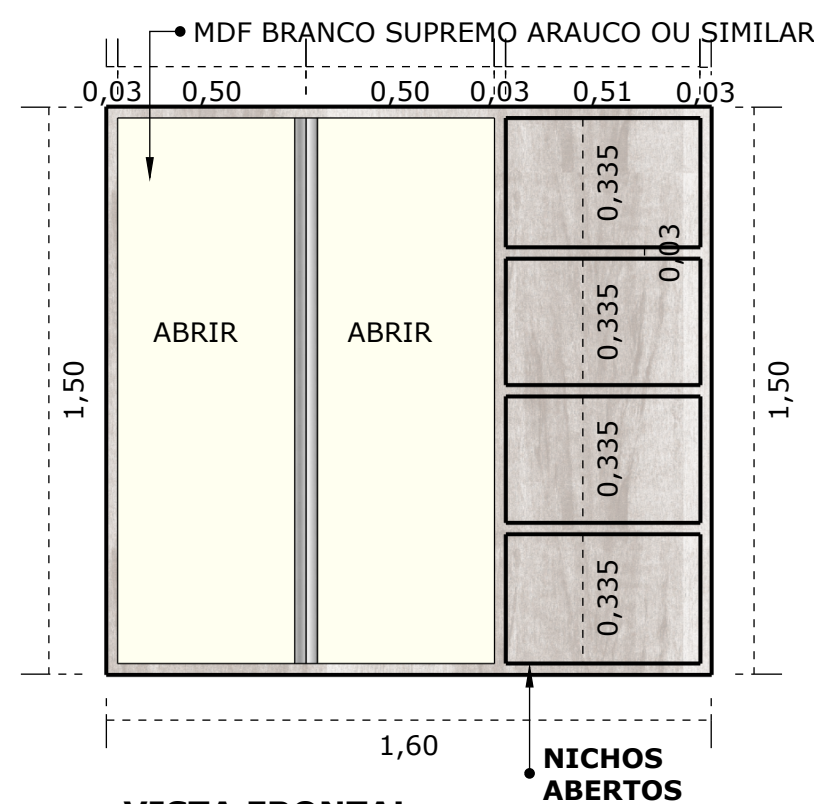


1 VISTA FRONTAL
ARMÁRIO SUPERIOR 3
ESCALA 1:20

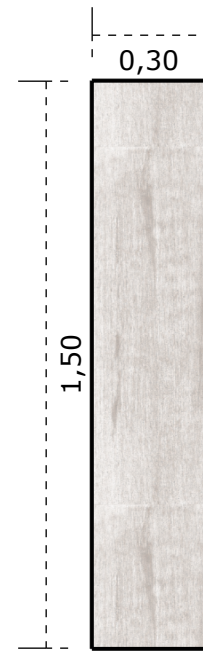


2 VISTA ESQUERDA
ARMÁRIO SUPERIOR 3
ESCALA 1:20

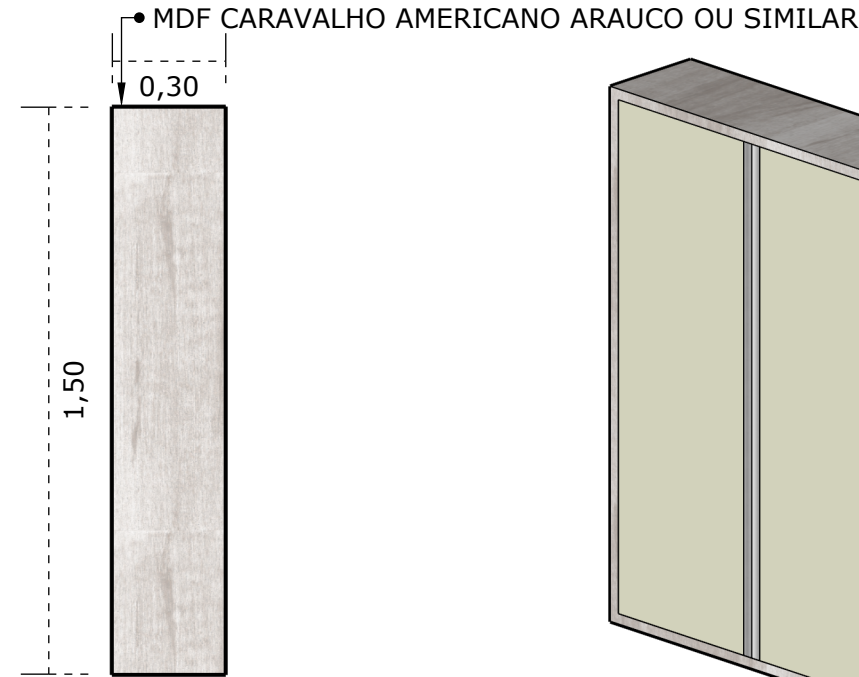


3 VISTA DIREITA
ARMÁRIO SUPERIOR 3
ESCALA 1:20

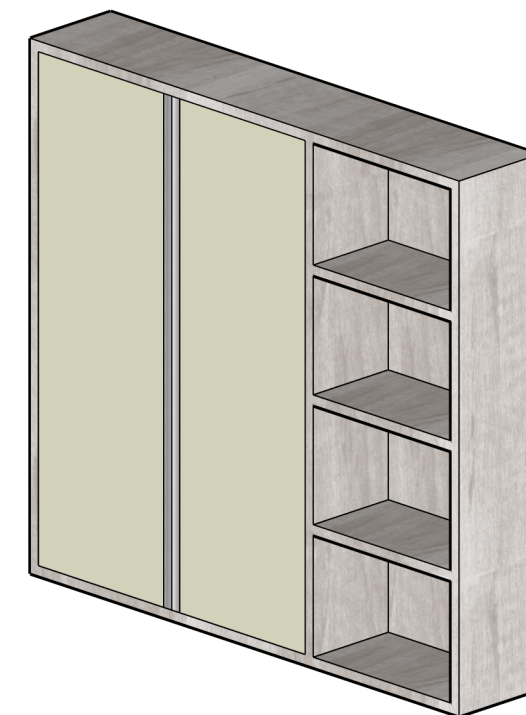


4 PERSPECTIVA
ARMÁRIO SUPERIOR 3
ESCALA 1:20

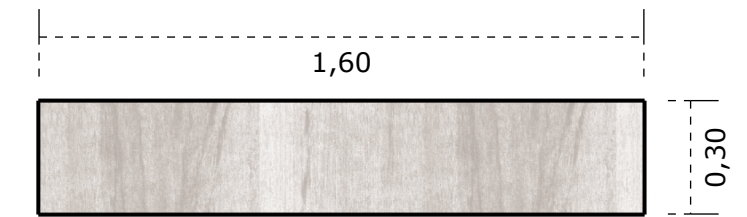


5 VISTA SUPERIOR
ARMÁRIO SUPERIOR 2
ESCALA 1:20

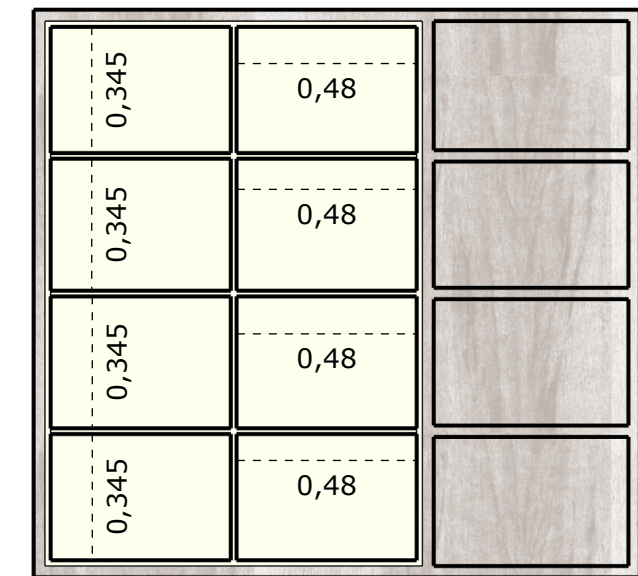


6 VISTA INTERNA
ARMÁRIO SUPERIOR 2
ESCALA 1:20

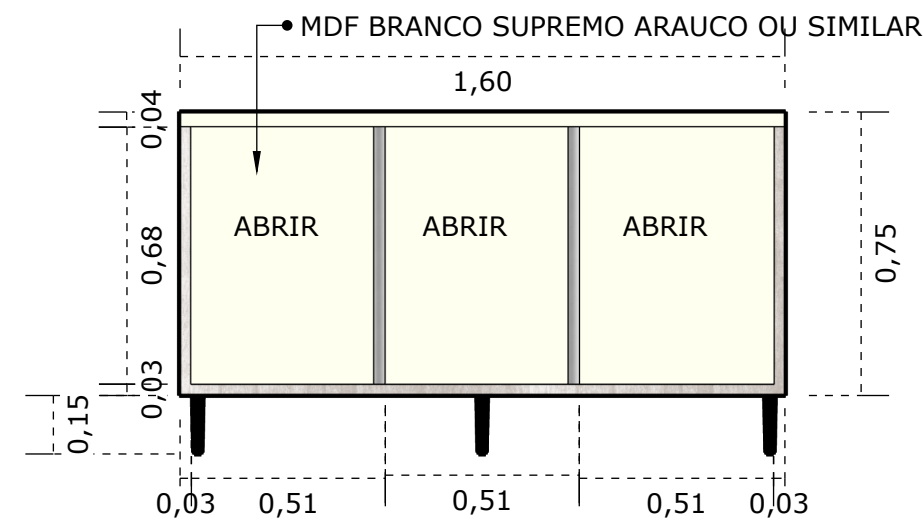


7 VISTA FRONTAL
BALCÃO DA PIA - SUP. 3
ESCALA 1:20

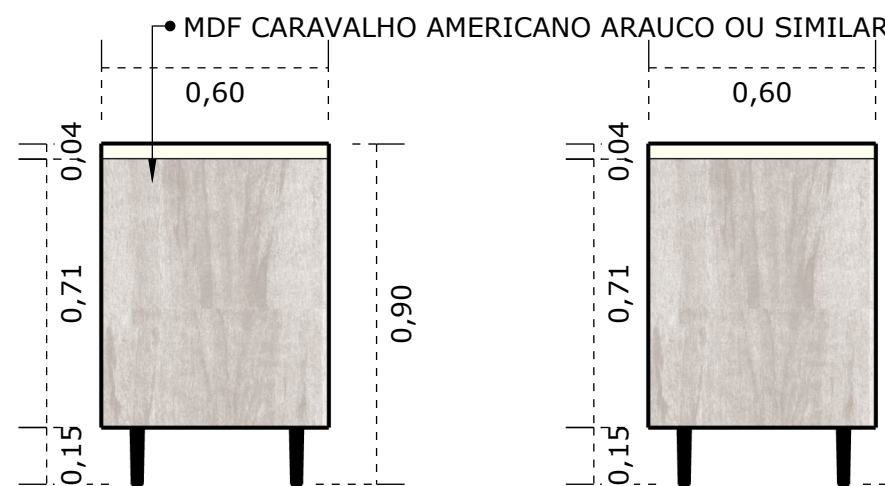


8 VISTA ESQUERDA
BALCÃO DA PIA - SUP. 3
ESCALA 1:20

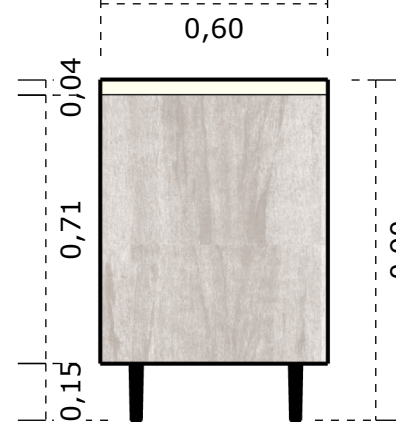


9 VISTA DIREITA
BALCÃO PIA - SUP. 3
ESCALA 1:20

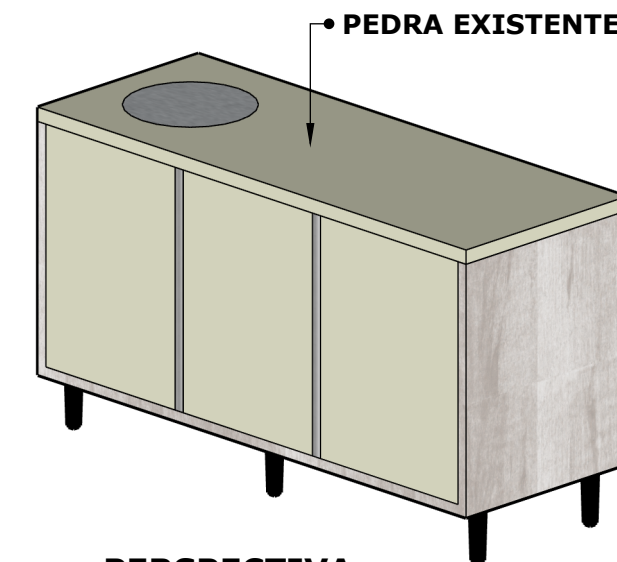


10 PERSPECTIVA
BALCÃO PIA SUP. 3
ESCALA 1:20

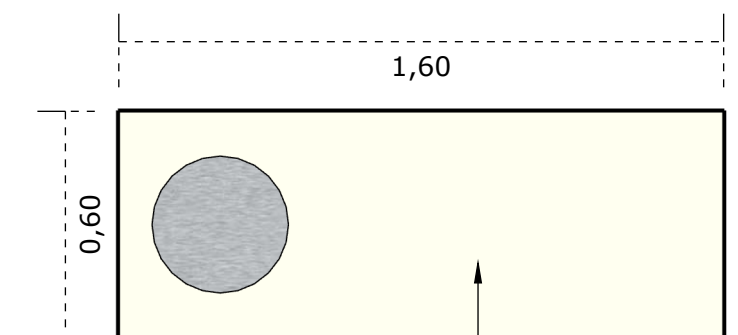


11 VISTA SUPERIOR
BALCÃO PIA SUP. 3
ESCALA 1:20

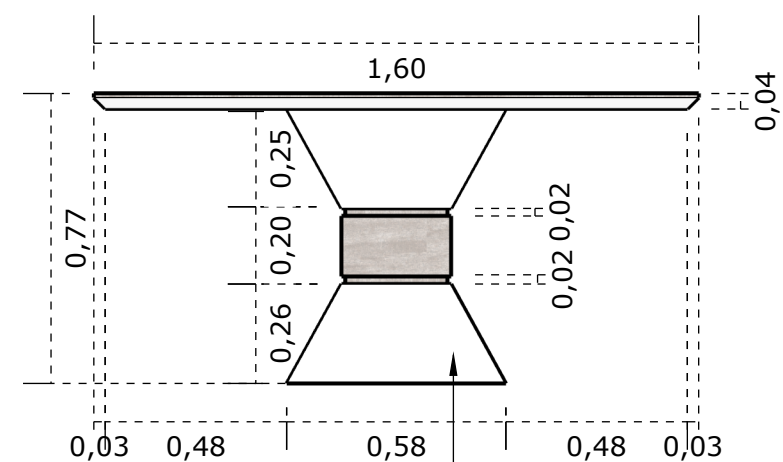

13 VISTA FRONTAL
MESA DA COPA
ESCALA 1:20

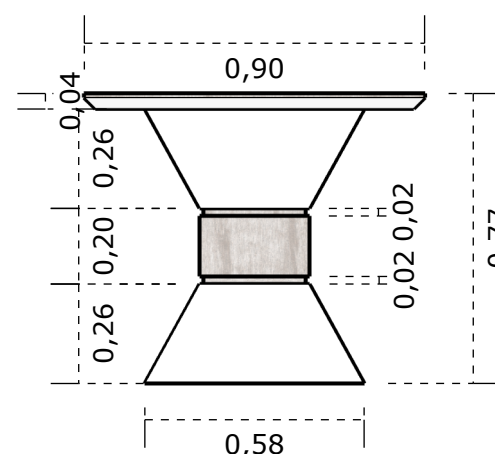

14 VISTA ESQUERDA
MESA DA COPA
ESCALA 1:20

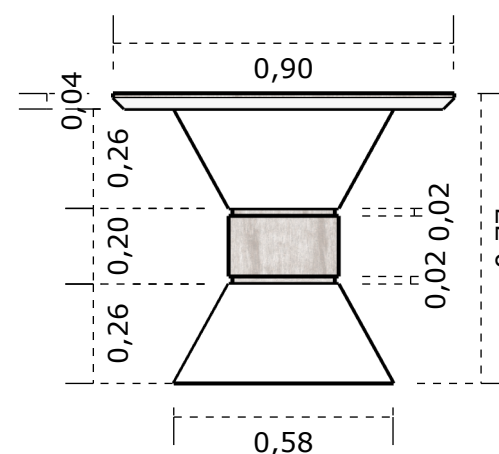


15 VISTA DIREITA
MESA DA COPA
ESCALA 1:20



16 PERSPECTIVA
MESA DA COPA
ESCALA 1:20

CAIXARIA INTERNA
EM BRANCO
TX OU SIMILAR

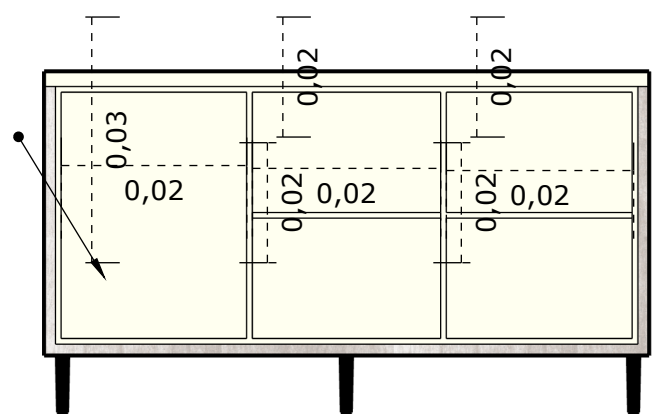


12 VISTA INTERNA
ARMÁRIO SUPERIOR 2
ESCALA 1:20




17 VISTA SUPERIOR
BALCÃO PIA SUP. 3
ESCALA 1:20

UTILIZAR PUXADOR DE ALUMÍNIO
TIPO CALHA

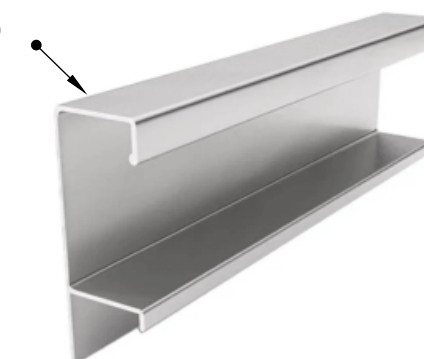

* EM TODOS OS MOVEIS UTILIZAR SAPATAS PARA EVITAR
CONTATO DIRETO COMO PISO
* CONFERIR AS MEDIDAS NO LOCAL


00	14/05/26				PRANCHA:
N.	DATA		REVISÃO		
PROGRAMA/PROJETO: UBS - MÓVEIS PANEJADOS					
ASSUNTO: ARMÁRIO MARC. 3 E MESA DA COPA					
ENDEREÇO: TERRAS DE AREIA - RS					
ESCALA:	1/20	DESENHO:	SAU-UBS-MOV-DE-100-00		
CLIENTE:		PROJ. CS		APROVADO POR	
PREFEITURA MUNICIPAL		DES. CS		CRISTIANO SAMPAIO	
SECRET. MUNICIPAL DE SAÚDE		VER. CS		CAU A700523-3	
				(54)99117.6014	

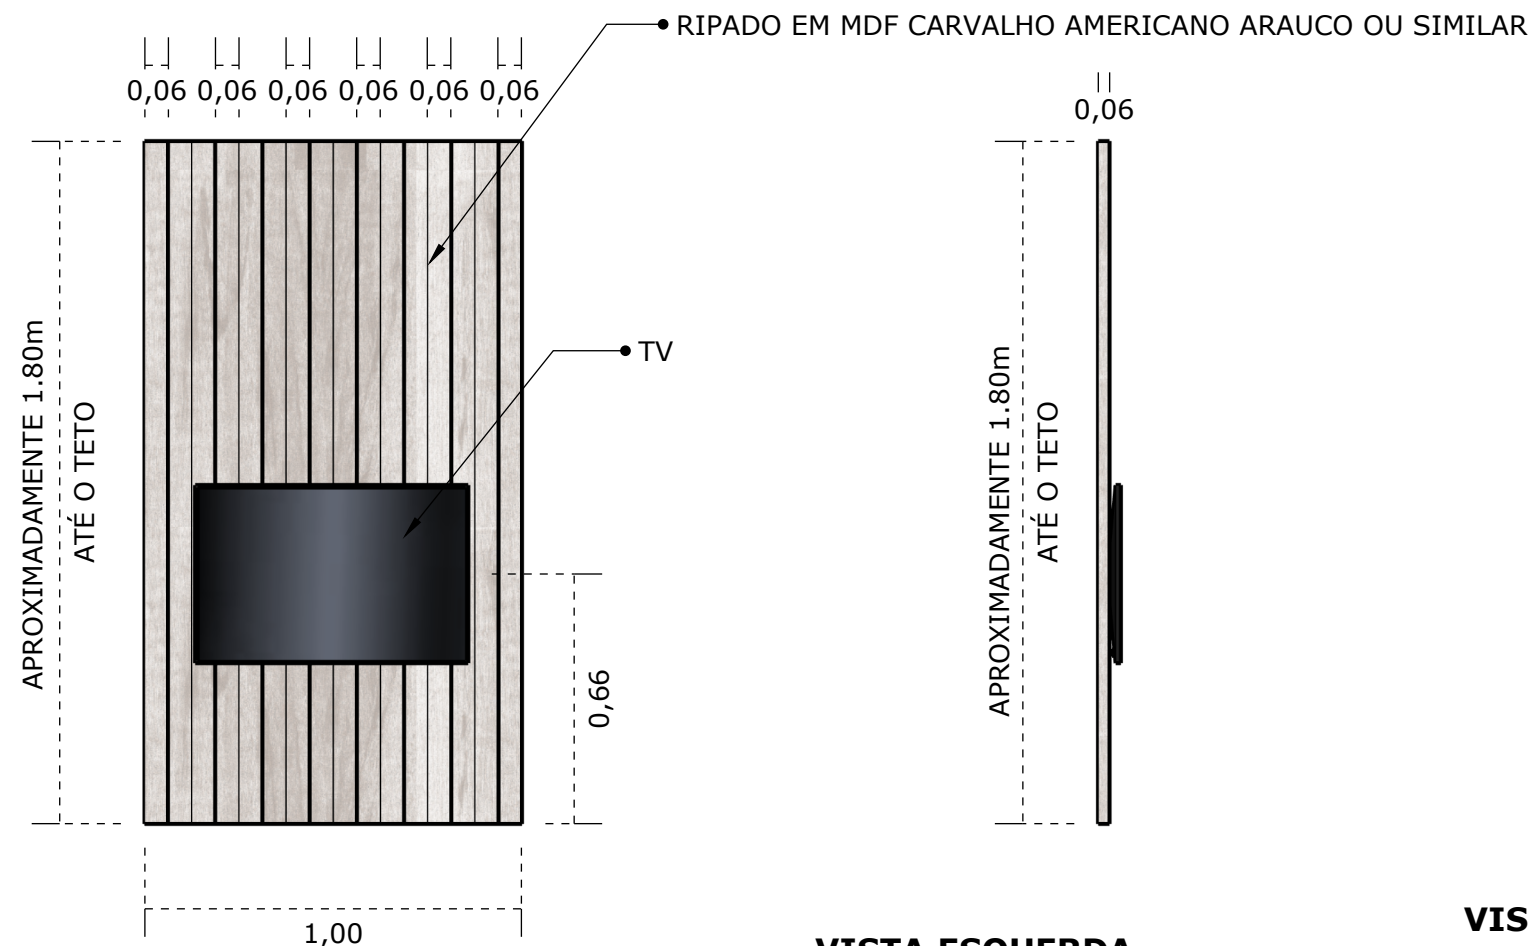


1 VISTA FRONTAL
PAINEL SALA REUNIÕES
ESCALA 1:20




2 VISTA ESQUERDA
PAINEL SALA DE REUNIÕES
ESCALA 1:20

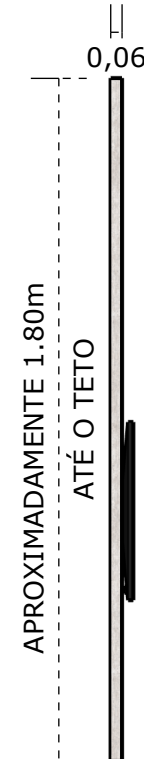


3 VISTA DIREITA
PAINEL SALA DE REUNIÕES
ESCALA 1:20

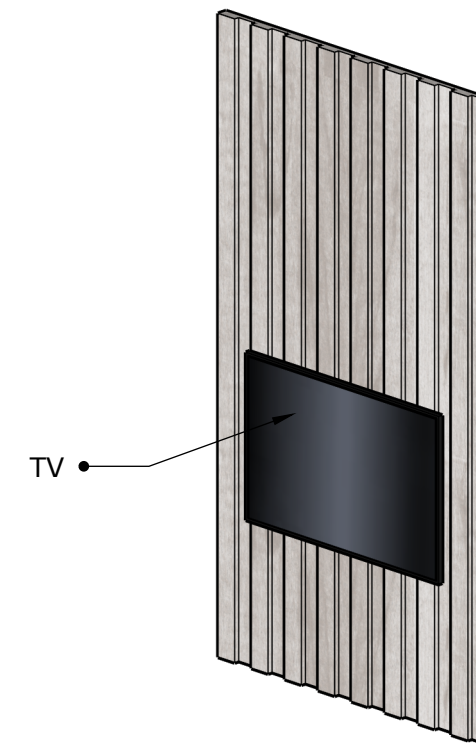


4 PERSPECTIVA
PAINEL SALA DE REUNIÕES
ESCALA 1:20

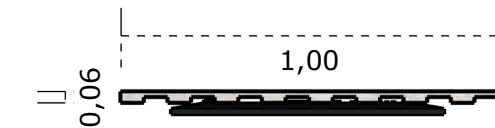


5 VISTA SUPERIOR
PAINEL SALA DE REUNIÕES
ESCALA 1:20

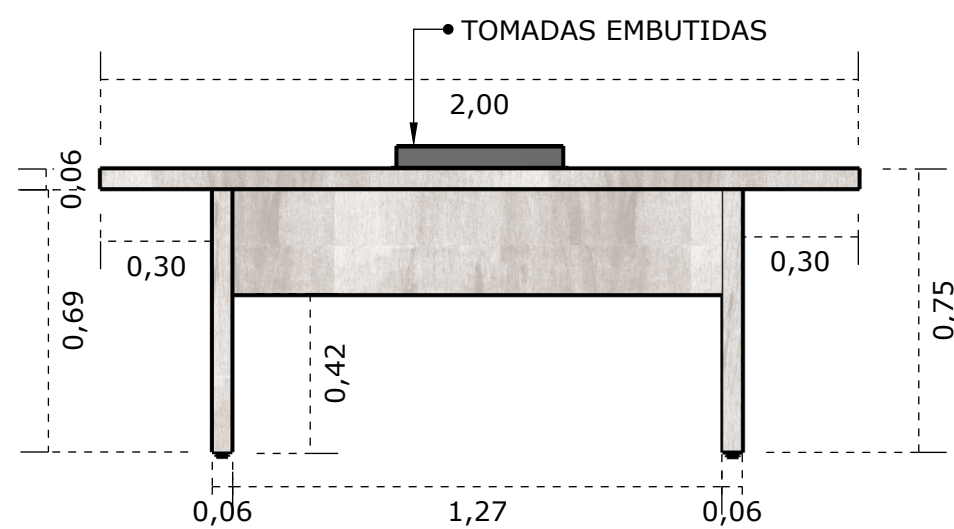

6 VISTA FRONTAL
MESA SALA REUNIÕES
ESCALA 1:20

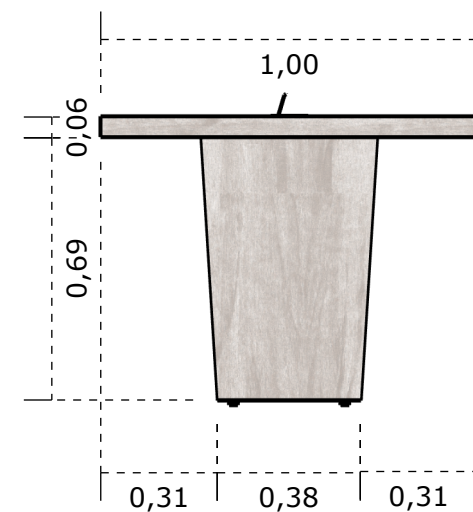


7 VISTA ESQUERDA
MESA SALA DE REUNIÕES
ESCALA 1:20

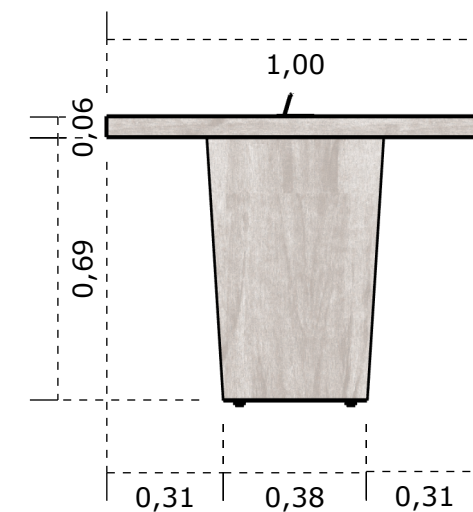

8 VISTA DIREITA
MESA SALA DE REUNIÕES
ESCALA 1:20



9 PERSPECTIVA
MESA SALA DE REUNIÕES
ESCALA 1:20

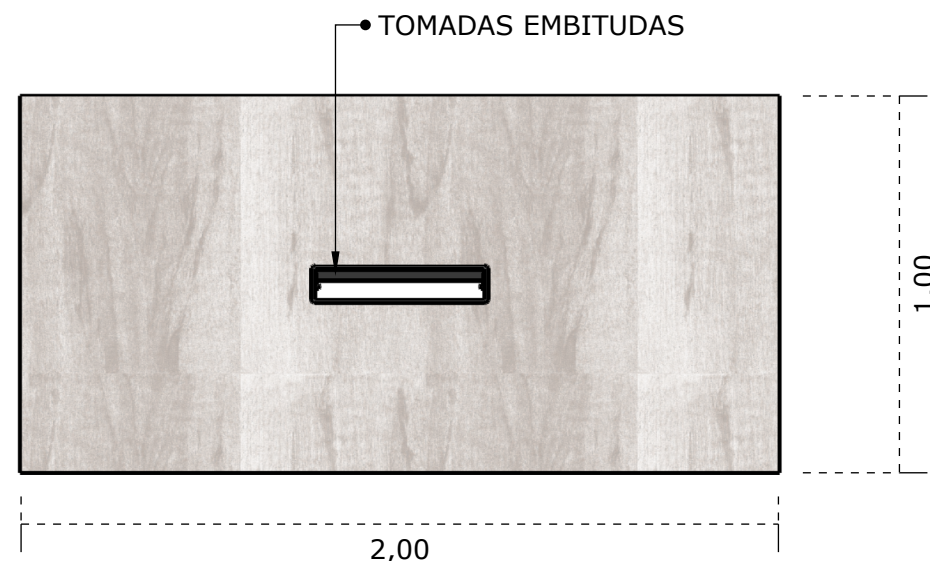


10 VISTA SUPERIOR
MESA SALA DE REUNIÕES
ESCALA 1:20


*** EM TODOS OS MOVEIS UTILIZAR SAPATAS PARA EVITAR CONTATO DIRETO COMO PISO**

*** CONFERIR AS MEDIDAS NO LOCAL**


00	14/05/26				PRANCHA: <
----	----------	--	--	--	---

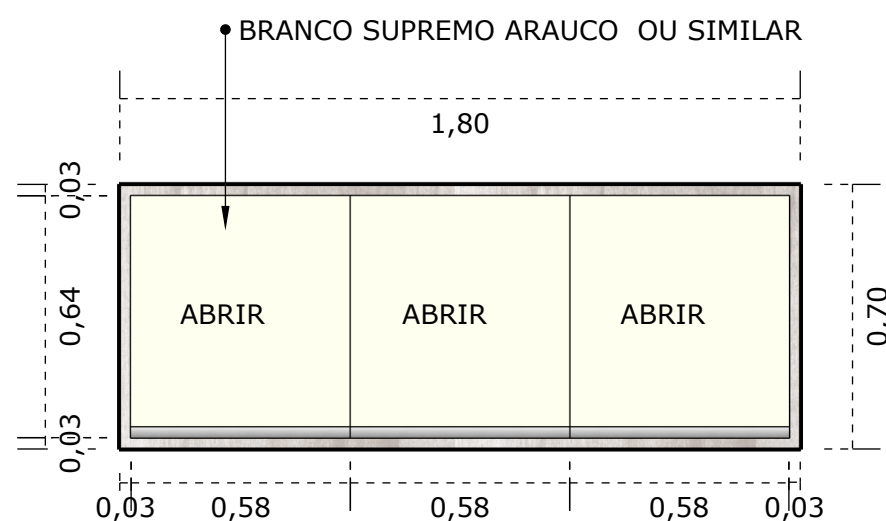


1
VISTA FRONTAL
AÉREO DA COPA
ESCALA 1:20

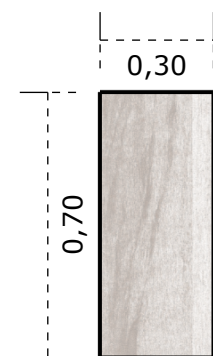


2
VISTA ESQUERDA
AÉREO DA COPA
ESCALA 1:20

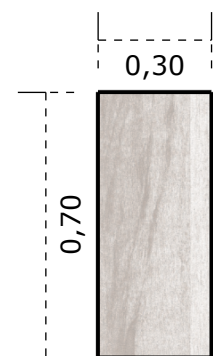


3
VISTA DIREITA
AÉREO DA COPA
ESCALA 1:20

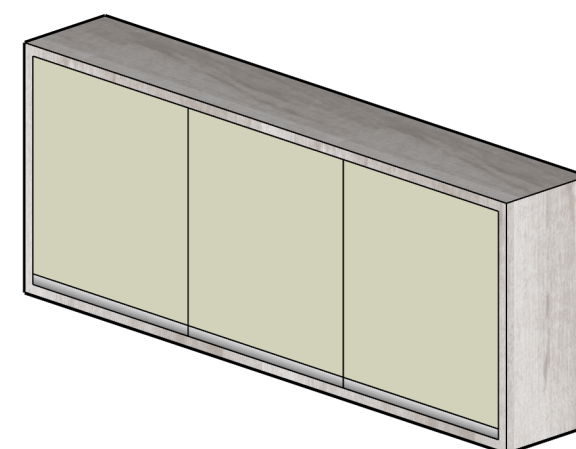


4
PERSPECTIVA
AÉREO DA COPA
ESCALA 1:20

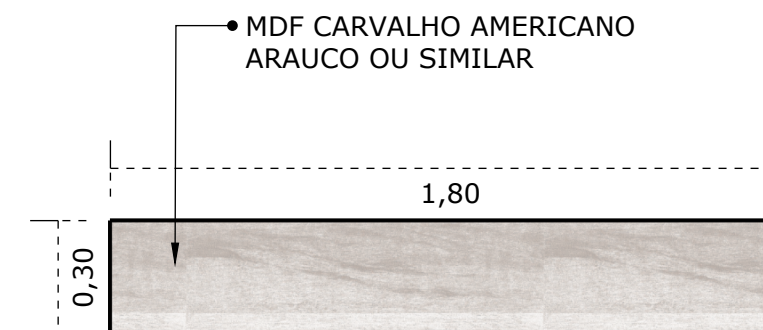


5
VISTA SUPERIOR
AÉREO DA COPA
ESCALA 1:20

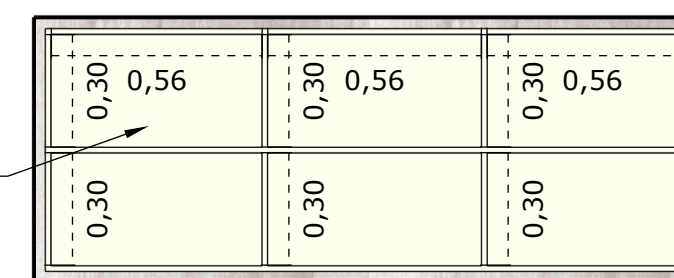


6
INTERIOR
AÉREO DA COPA
ESCALA 1:20

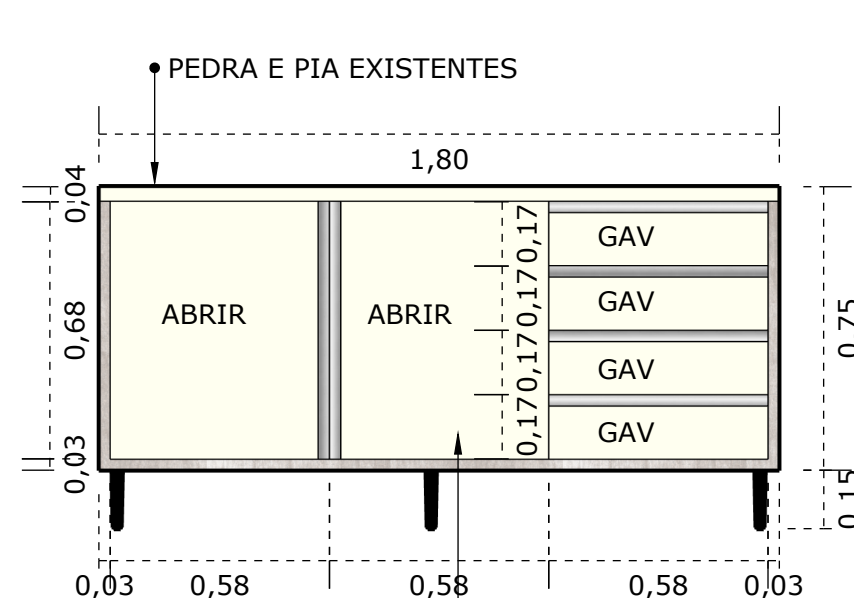


7
VISTA FRONTAL
AÉREO DA COPA
ESCALA 1:20

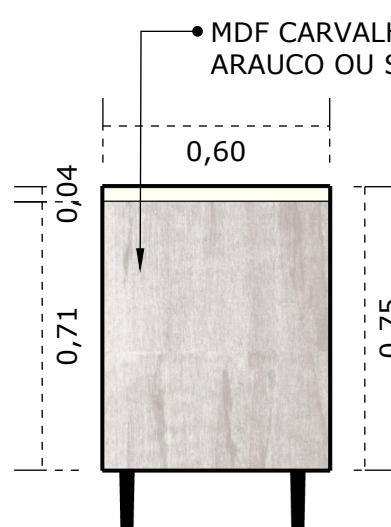


8
VISTA ESQUERDA
AÉREO DA COPA
ESCALA 1:20

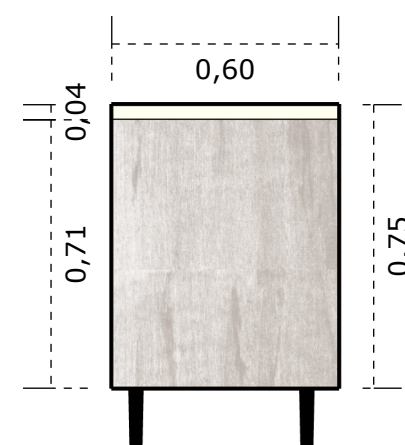


9
VISTA DIREITA
AÉREO DA COPA
ESCALA 1:20

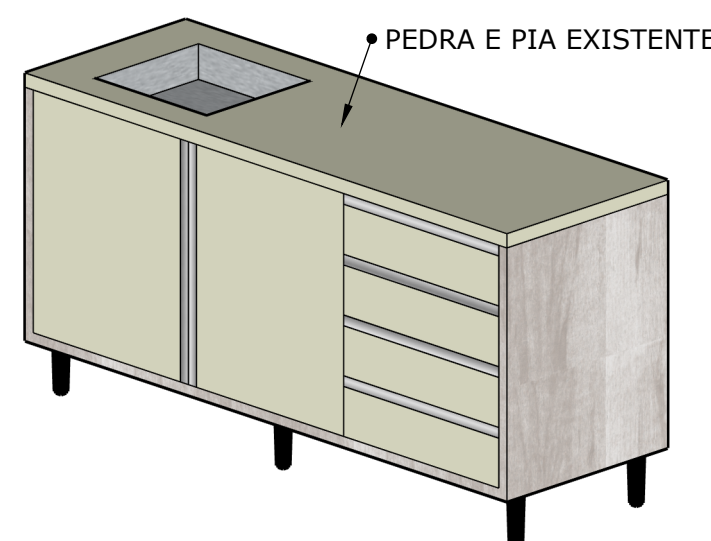

10
PERSPECTIVA
AÉREO DA COPA
ESCALA 1:20

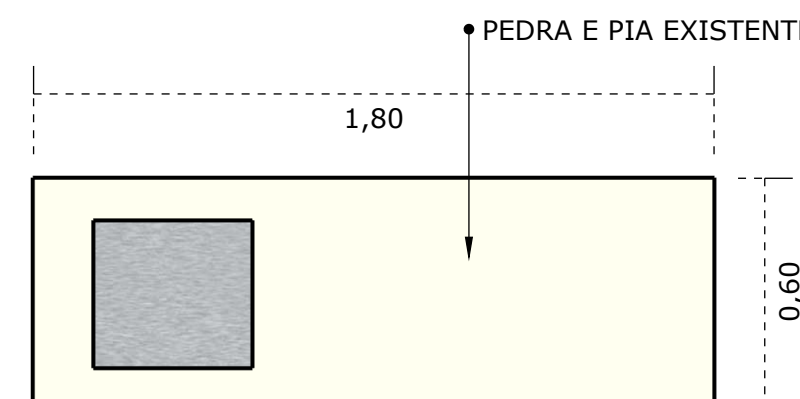

11
VISTA SUPERIOR
AÉREO DA COPA
ESCALA 1:20

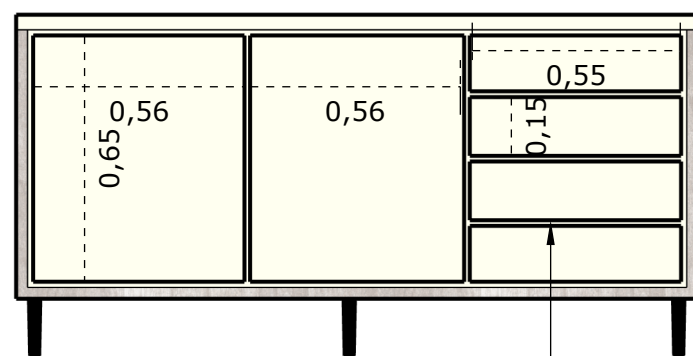

12
INTERIOR
AÉREO DA COPA
ESCALA 1:20

UTILIZAR PUXADOR DE ALUMÍNIO TIPO CALHA



- * VERIFICAR SE PAREDE DE DRYWALL DA COZINHA POSSUI ESTRUTURA SUFICIENTE PARA FIXAÇÃO DO AÉREO
- * EM TODOS OS MOVEIS UTILIZAR SAPATAS PARA EVITAR CONTATO DIRETO COM O PISO
- * CONFERIR AS MEDIDAS NO LOCAL

00	14/05/26				PRANCHA:
N.	DATA	REVISÃO			
PROGRAMA/PROJETO: UBS - MÓVEIS PANEJADOS					
ASSUNTO: BALCÃO E AÉREO DA COZINHA					
ENDEREÇO: TERRAS DE AREIA - RS					
ESCALA:	1/20	DESENHO:	SAU-UBS-MOV-DE-110-00		
CLIENTE:		SAMPAIO ARQUITETURA		PROJ. CS	APROVADO POR CRISTIANO SAMPAIO CAU A700523-3 (54)99117.6014
PREFEITURA MUNICIPAL				DES. CS	
SECRET. MUNICIPAL DE SAÚDE				VER. CS	

10/10