


PLANTA DE LOCALIZAÇÃO
Escala 1/200

Planilha de Informações Gerais			
Dados da Edificação			
Tipo de Edifício:	Residências Unifamiliar	Zoneamento:	Área Mista 1 - AM1
Material:	Alvenaria	População:	15 Pessoas por unidade (total de 60 pessoas)
Dados Urbanísticos			
ÁREAS:	ÍNDICES:	LEGISLAÇÃO	PROJETO
Área do Terreno (m²):	1.530,00 m²	Altura Máxima (m):	7,00 m/2P(divisa) 4,15 m/1P
Área da Edificação (m²):	230,40 m²	Lote Mínimo (m²):	360,00 m 1.530,00 m²
Área Livre (m²):	1.269,60 m²	Índice de Aproveitamento:	1,4 0,151
Área Existente (m²):	0,00 m²	Taxa de Ocupação (%):	70,00 % 15,06 %
Área a Construir (m²):	230,40 m²	Recuo de Frente (m):	4,00 m 12,80 m
Área não Computável (m²):	0,00 m²	Recuo Lateral (m):	0,00 m 0,00 m
Área Total (m²):	230,40 m²	Recuo de Fundos (m):	0,00 m 4,00 m

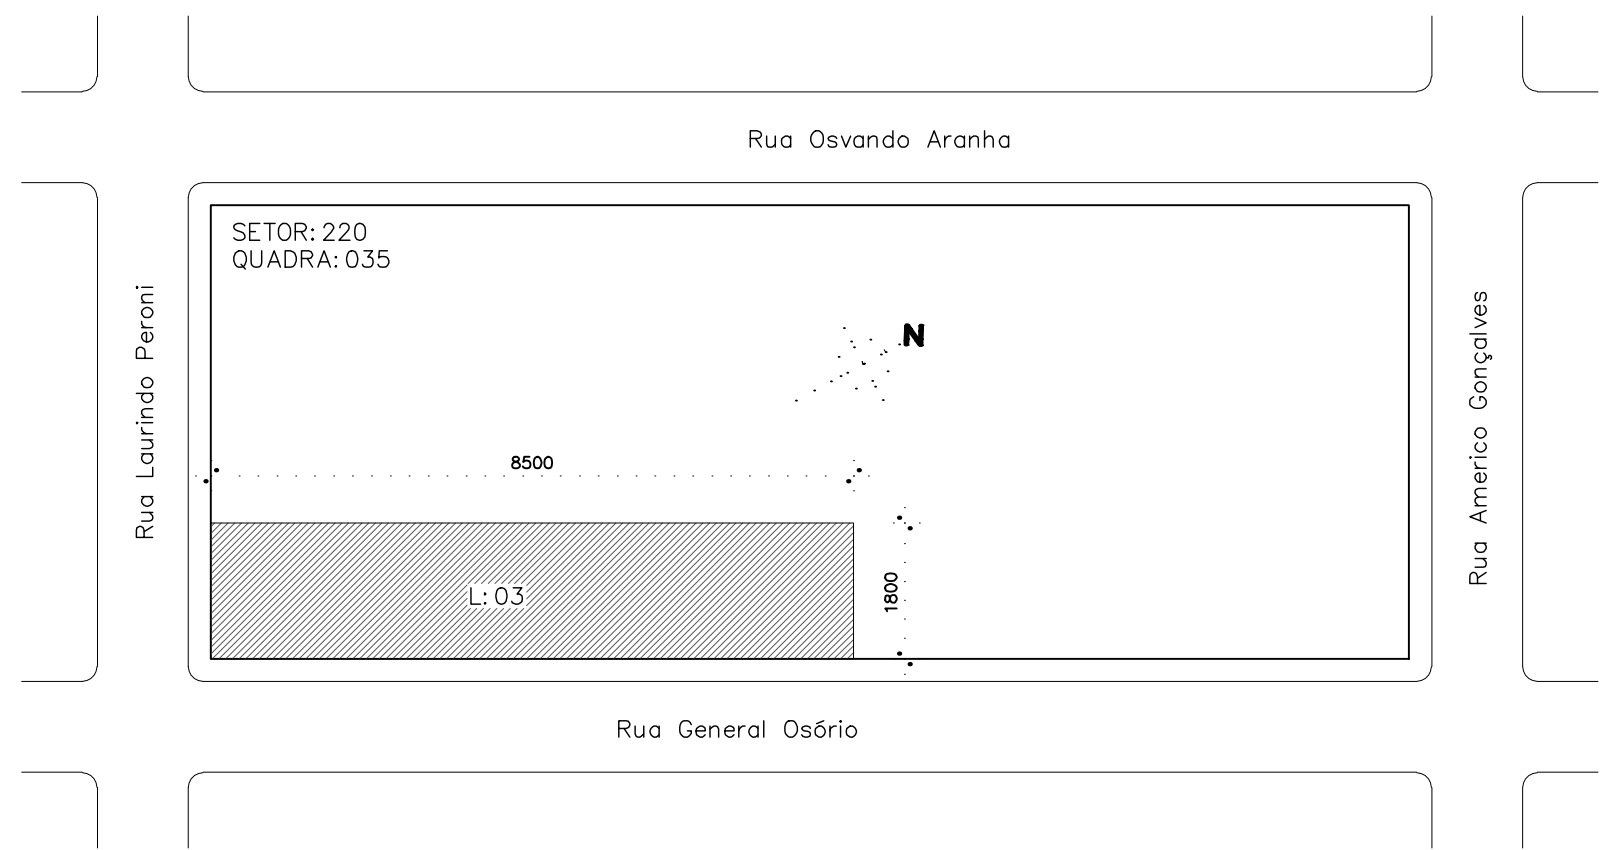

PLANTA DE SITUAÇÃO
Escala 1/1000

Proprietário		
Prefeitura Municipal de Terra de Areia		
Projeto/Execução		
José Cirineu Correa dos Santos Eng. Civil Crea 49.110		
Obra	Prédio em Alvenaria Obra 4 Salas Escloa Marcarenhas de Moraes	Arquivo
Local: Setor: 220 - Quadra: 33 - Lote: 03 - Terra de Areia - RS		05/21
Discriminação	Planta de Situação e Localização	Área
		230,40 m²
		Escala
		Inicadas
F. 066.1272-087.2298-9974.2574 JC Engenharia	ARQUITETÔNICO	Prancha
		A01