

PROJETO DE INFRAESTRUTURA - PAVIMENTAÇÃO


CONTRATANTE: PREFEITURA MUNICIPAL DE TERRA DE AREIA

LOCAL: ESTRADA MUNICIPAL EUDÓCIO FERNANDES DA COSTA

TRECHO: ENTRE O ASFALTO EXISTENTE E O ACESSO AO CTG

ÁREA: 2.070,25m x 7,00m = 14.491,75m²

JUL/2021

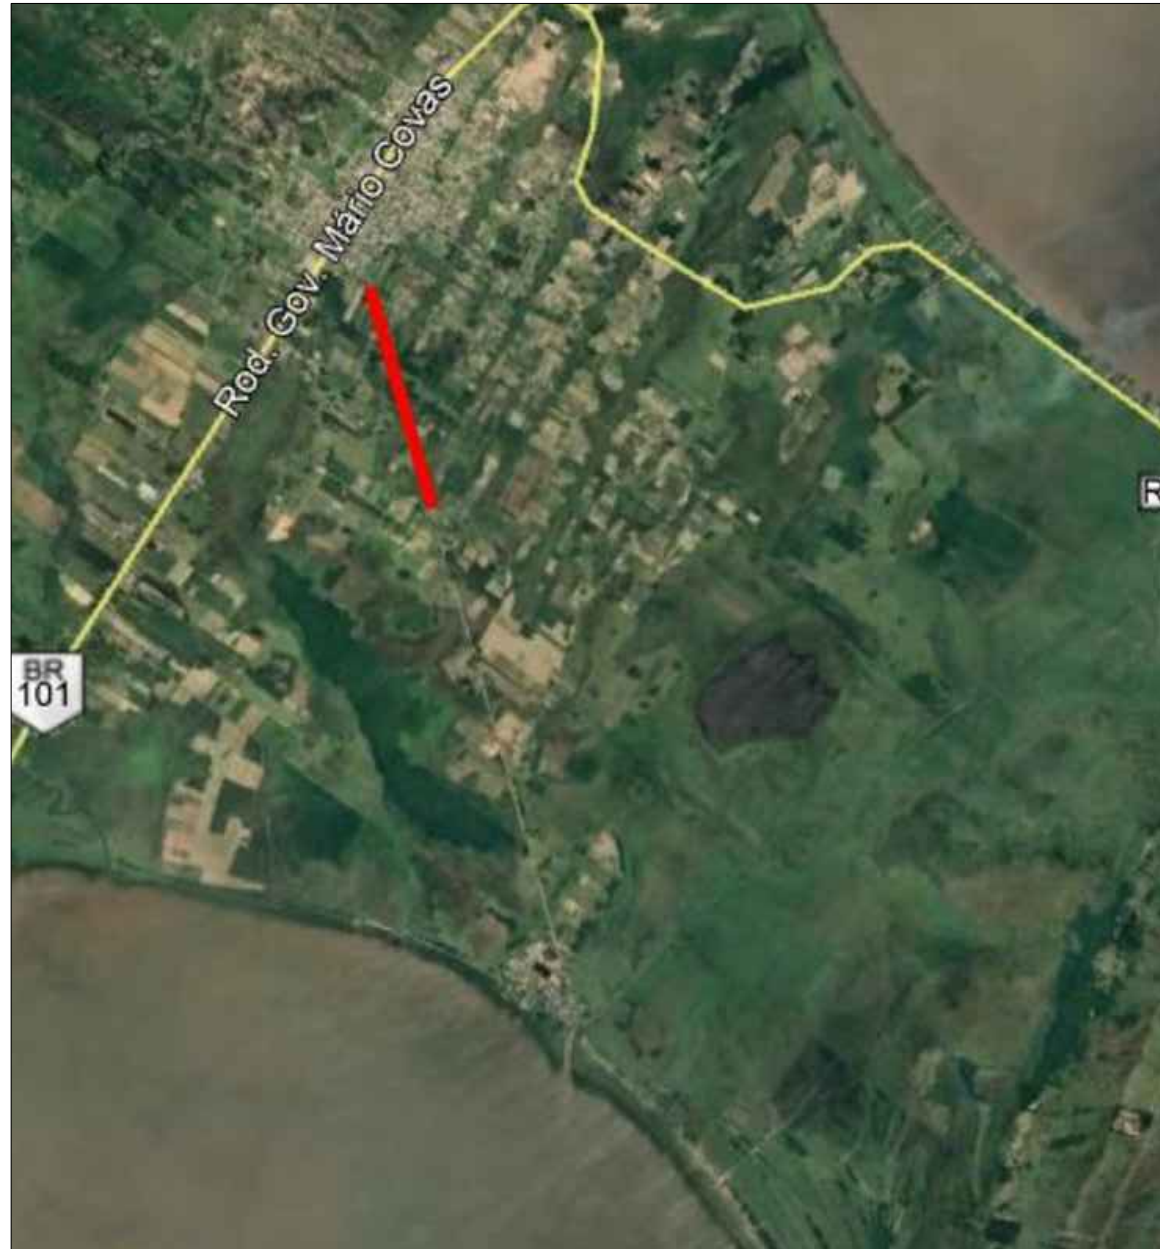

SITUAÇÃO
Imagem do Google
Sem escala






LOCALIZAÇÃO
Imagem do Google
Sem escala

LEGENDA

 RUA PROJETADA

COORDENADAS GEOGRÁFICAS		
LOCAL	NORTE	ESTE
PONTO INICIAL	6726274.402	590323.874
PONTO FINAL	6724289.216	590873.985


ELABORADO POR: 	CONTRATANTE: PREFEITURA MUNICIPAL DE TERRA DE AREIA	PROJETO: SITUAÇÃO E LOCALIZAÇÃO
	LOCAL: ESTRADA MUNICIPAL EUDÓCIO FERNANDES DA COSTA	DATA: JUL/2021
PROPRIETÁRIO:	TRECHO: ENTRE O ASFALTO EXISTENTE E O ACESSO AO CTG	ESCALA: Sem escala
RESPONSÁVEL TÉCNICO:  Eng.º Civil Roger André Werle CREA RS 221679	ÁREA: 2.070,25m x 7,00m = 14.491,75m²	PRANCHA: SL1

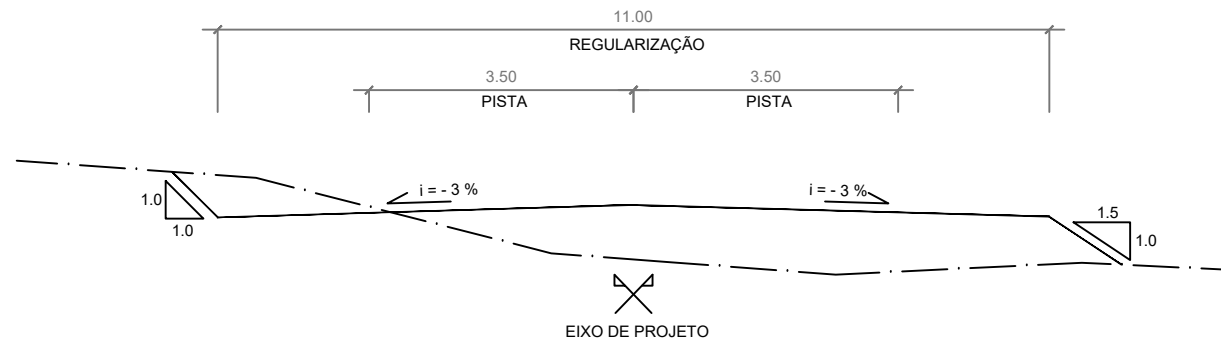

SEÇÃO TIPO DE TERRAPLENAGEM

Sem escala


ESTACA 0+000 A 0+580

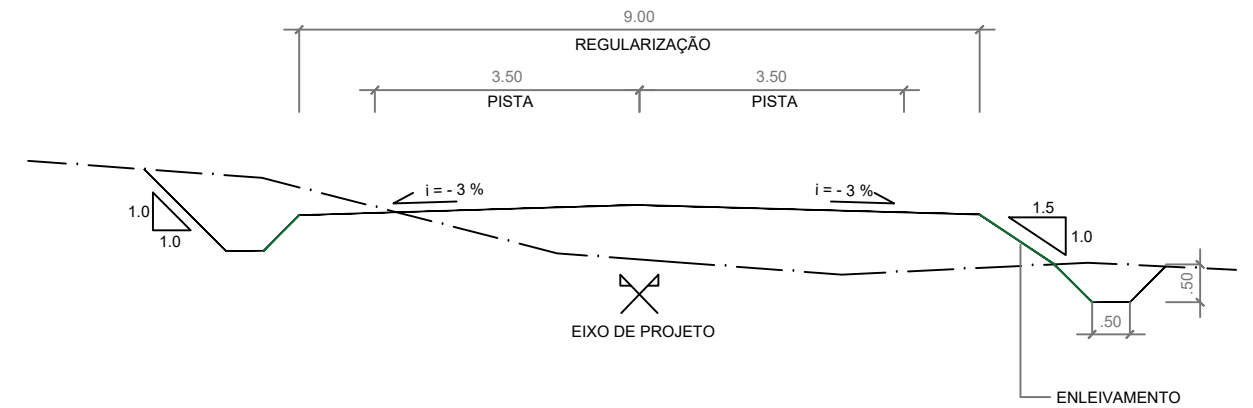

SEÇÃO TIPO DE TERRAPLENAGEM

SEM ESCALA


ESTACA 0+580 ATÉ O FINAL

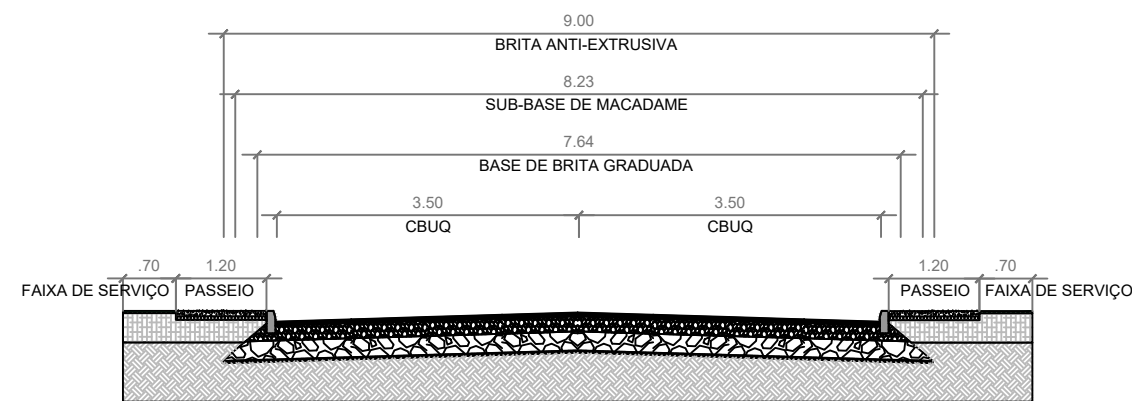

SEÇÃO TIPO DE PAVIMENTAÇÃO

Sem escala

ESTACA 0+000 A 0+580

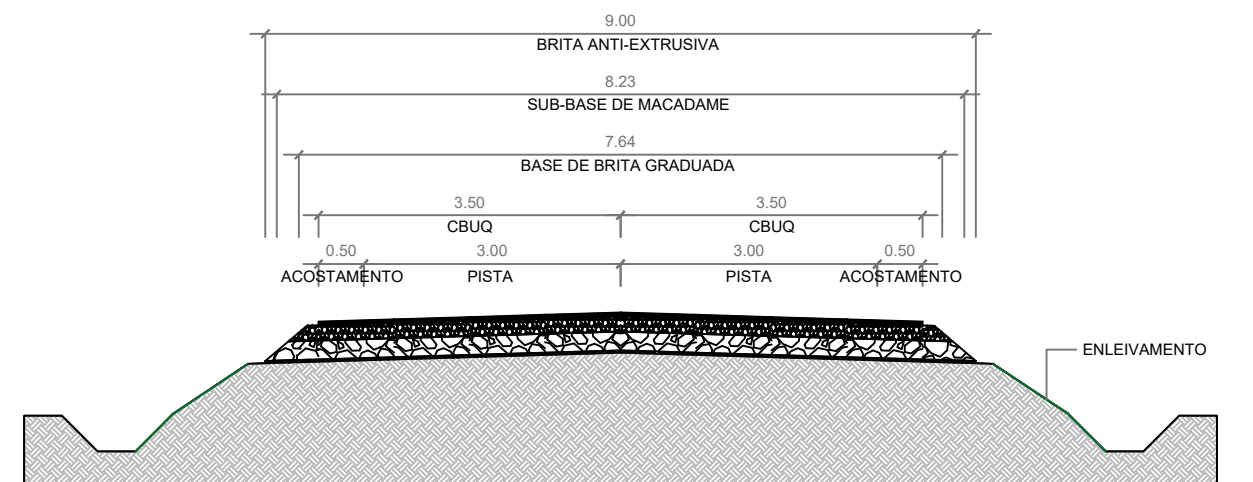

SEÇÃO TIPO DE PAVIMENTAÇÃO

SEM ESCALA

ESTACA 0+580 ATÉ O FINAL

SEÇÃO TIPO DE TERRAPLENAGEM

- PERFIL DO PROJETO DA RUA
- · - PERFIL NATURAL

SEÇÃO TIPO DE PAVIMENTAÇÃO

- CBUQ (ESPESSURA 5CM)
- BASE DE BRITA GRADUADA (ESPESSURA 16CM)
- SUB-BASE DE MACADAME (ESPESSURA 19CM)
- BRITA ANTI-EXTRUSIVA (ESPESSURA 3CM)
- SUBLEITO
- ATERRO DE PASSEIO/MEIO-FIO
- PASSEIO - CONCRETO (ESPESSURA 7CM)
- PASSEIO - BRITA (ESPESSURA 5CM)

ELABORADO POR:



PROPRIETÁRIO:

RESPONSÁVEL TÉCNICO:

Eng.º Civil Roger André Werle
CREA RS 221679

CONTRATANTE:

PREFEITURA MUNICIPAL DE TERRA DE AREIA

LOCAL:

ESTRADA MUNICIPAL EUDÓCIO FERNANDES DA COSTA

TRECHO:

ENTRE O ASFALTO EXISTENTE E O ACESSO AO CTG

ÁREA:

2.070,25m x 7,00m = 14.491,75m²

PROJETO:

SEÇÃO TIPO DE TERRAPLENAGEM
SEÇÃO TIPO DE PAVIMENTAÇÃO

DATA:


JUL/2021

ESCALA:

Sem escala

PRANCHA:

STTP1

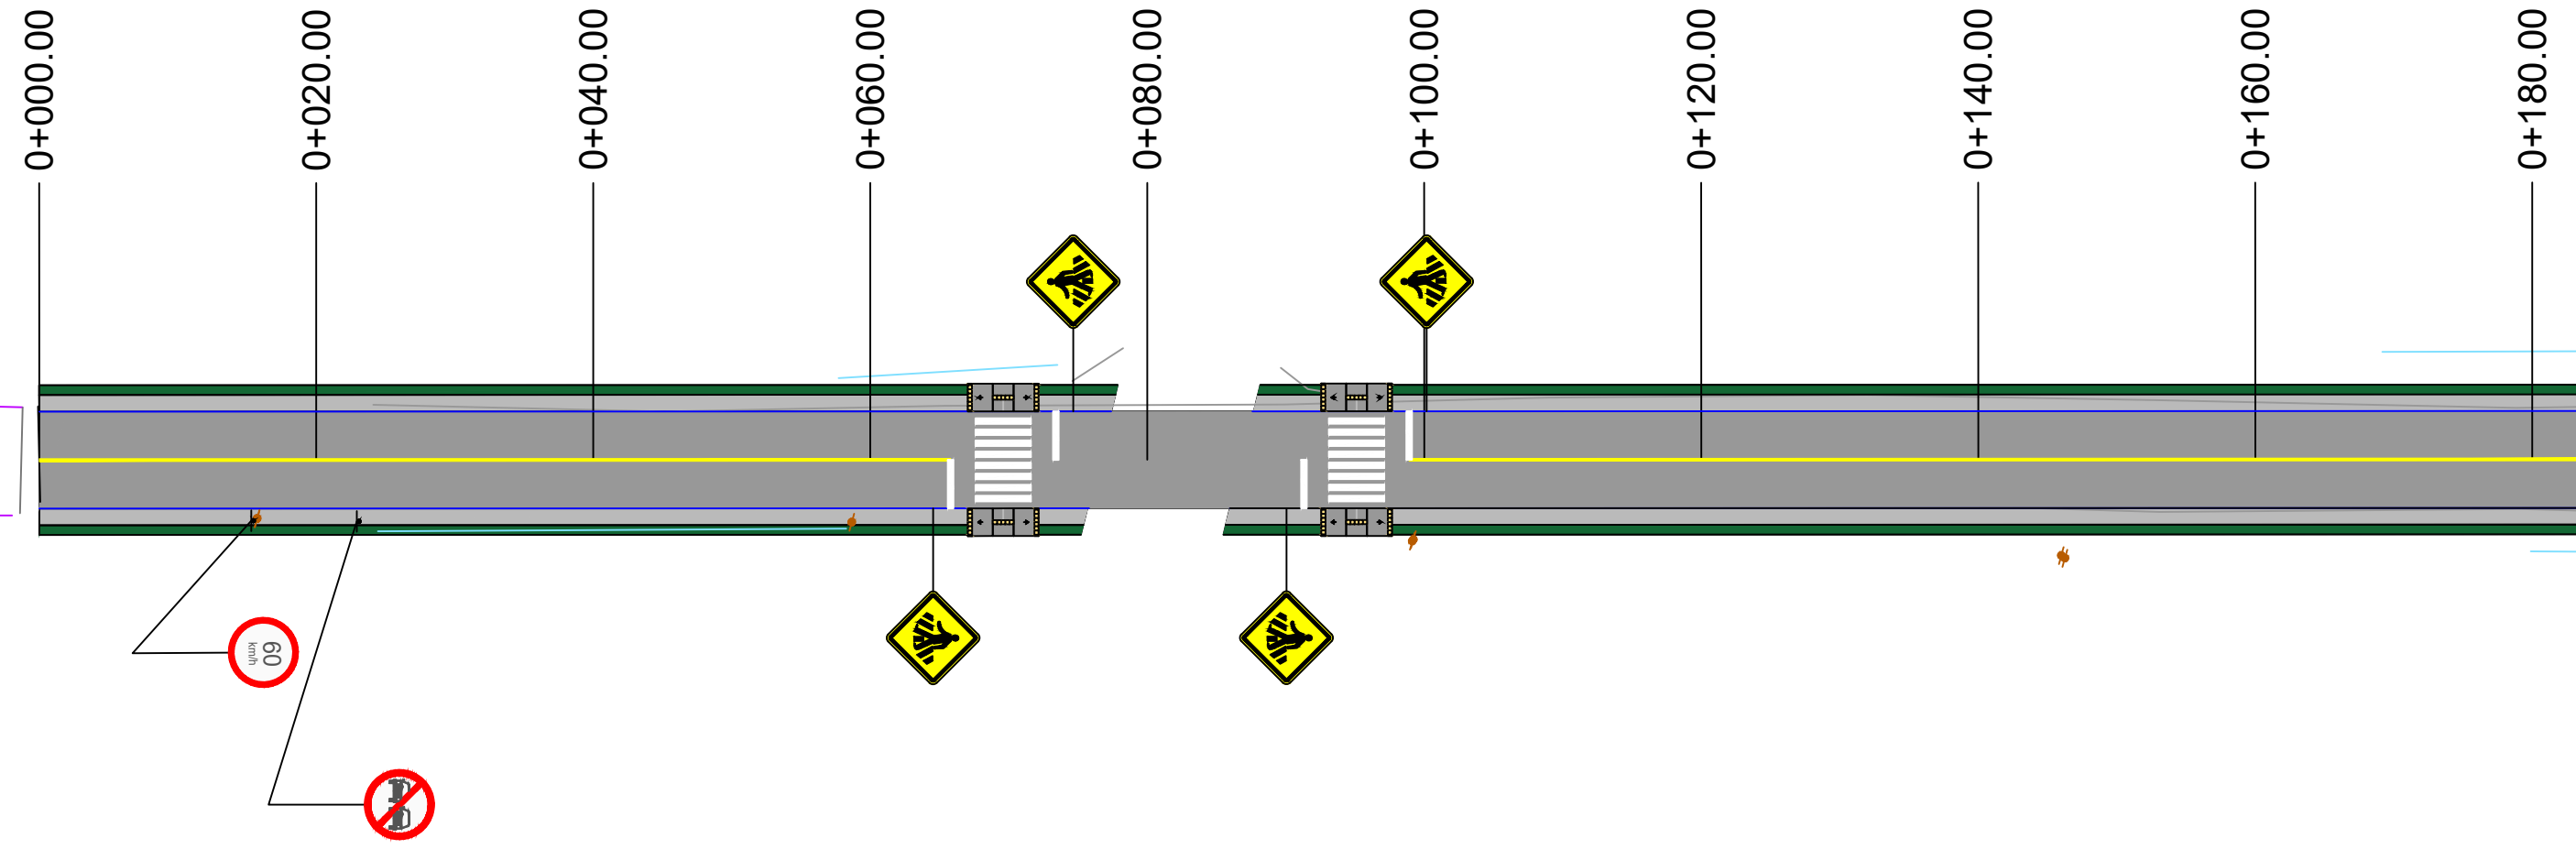

LEGENDA

- MEIO-FIO
- MEIO-FIO EXISTENTE
- ÁREA DE PAVIMENTAÇÃO
- FAIXA DE SERVIÇO
- PASSEIO NOVO
- PASSEIO EXISTENTE
- RAMPA DE ACESSO A CADEIRANTES - TRAPEZOIDAL
- RAMPA DE ACESSO A CADEIRANTES - RETANGULAR (REBAIXO TOTAL)
- CERCA/MURO EXISTENTE
- PISO TÁTIL - DIRECIONAL
- PISO TÁTIL - ALERTA
- POSTE DE ENERGIA ELÉTRICA
- ÁRVORE

ELABORADO POR:



CONTRATANTE:

PREFEITURA MUNICIPAL DE TERRA DE AREIA

PROJETO:

PAVIMENTAÇÃO, SINALIZAÇÃO E ACESSIBILIDADE

LOCAL:

ESTRADA MUNICIPAL EUDÓCIO FERNANDES DA COSTA

DATA:

JUL/2021

PROPRIETÁRIO:

TRECHO:

ENTRE O ASFALTO EXISTENTE E O ACESSO AO CTG

ESCALA:

1/500

RESPONSÁVEL TÉCNICO:


Eng. Civil Roger André Werle
CREA RS 221679

ÁREA:

2.070,25m x 7,00m = 14.491,75m²

PRANCHA:

PSA1

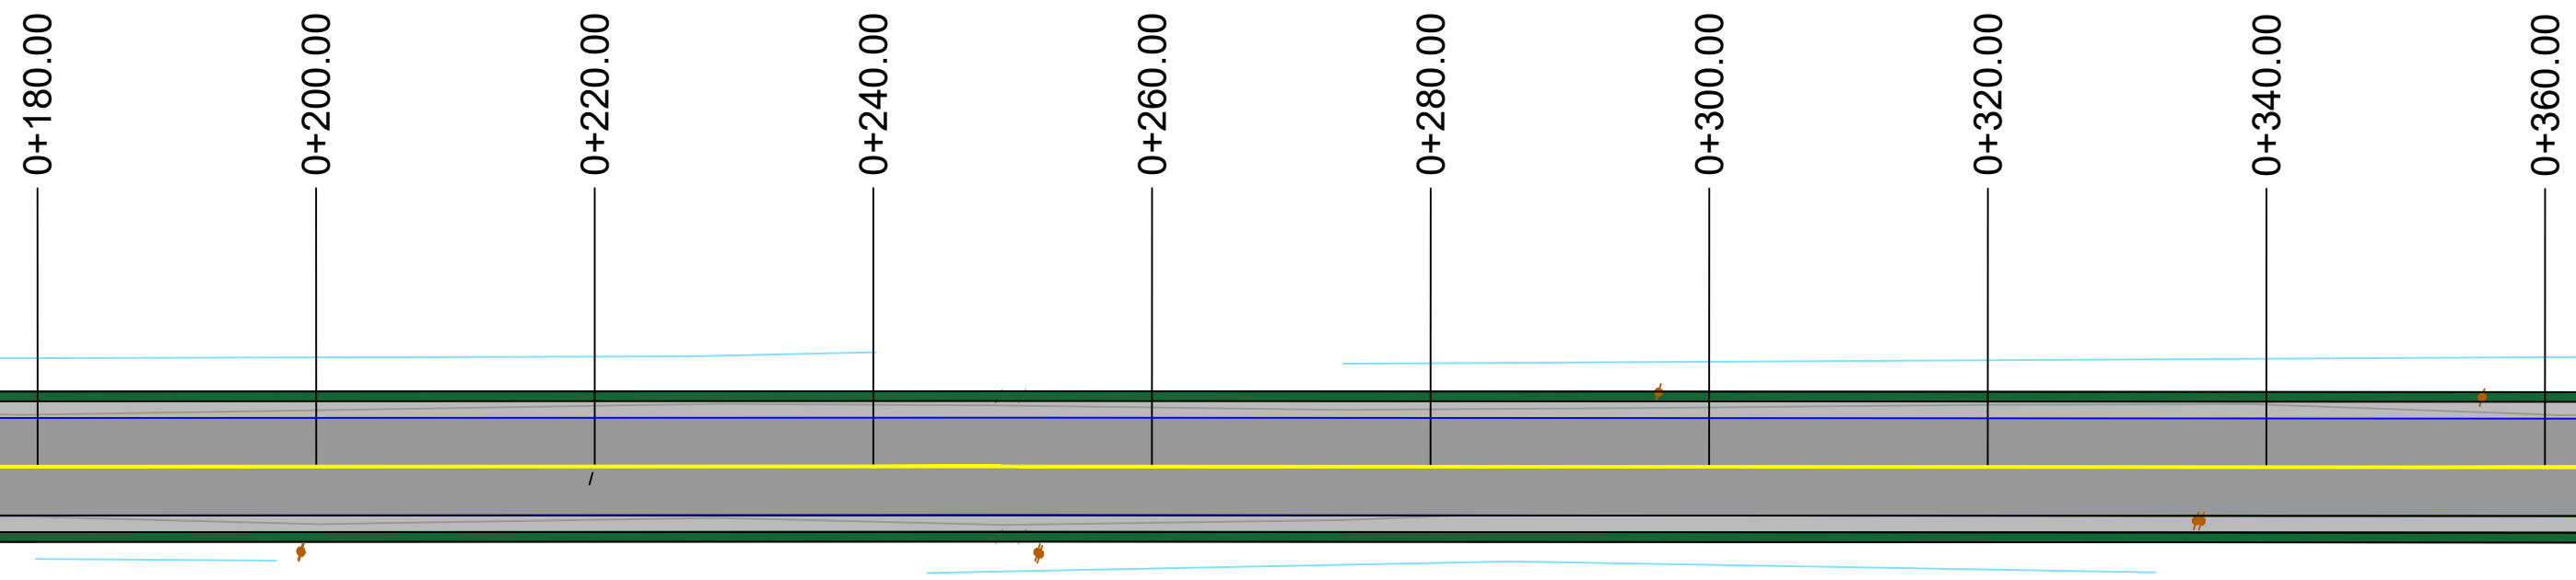

LEGENDA

- MEIO-FIO
- MEIO-FIO EXISTENTE
- ÁREA DE PAVIMENTAÇÃO
- FAIXA DE SERVIÇO
- PASSEIO NOVO
- PASSEIO EXISTENTE
- RAMPA DE ACESSO A CADEIRANTES - TRAPEZOIDAL
- RAMPA DE ACESSO A CADEIRANTES - RETANGULAR (REBAIXO TOTAL)
- CERCA/MURO EXISTENTE
- PISO TÁTIL - DIRECIONAL
- PISO TÁTIL - ALERTA
- POSTE DE ENERGIA ELÉTRICA
- ÁRVORE

ELABORADO POR:



CONTRATANTE:

PREFEITURA MUNICIPAL DE TERRA DE AREIA

PROJETO:

PAVIMENTAÇÃO, SINALIZAÇÃO E ACESSIBILIDADE

LOCAL:

ESTRADA MUNICIPAL EUDÓCIO FERNANDES DA COSTA

DATA:

JUL/2021

PROPRIETÁRIO:

TRECHO:

ENTRE O ASFALTO EXISTENTE E O ACESSO AO CTG

ESCALA:

1/500

RESPONSÁVEL TÉCNICO:


Eng. Civil Roger André Werle
CREA RS 221679

ÁREA:

2.070,25m x 7,00m = 14.491,75m²

PRANCHA:


PSA2

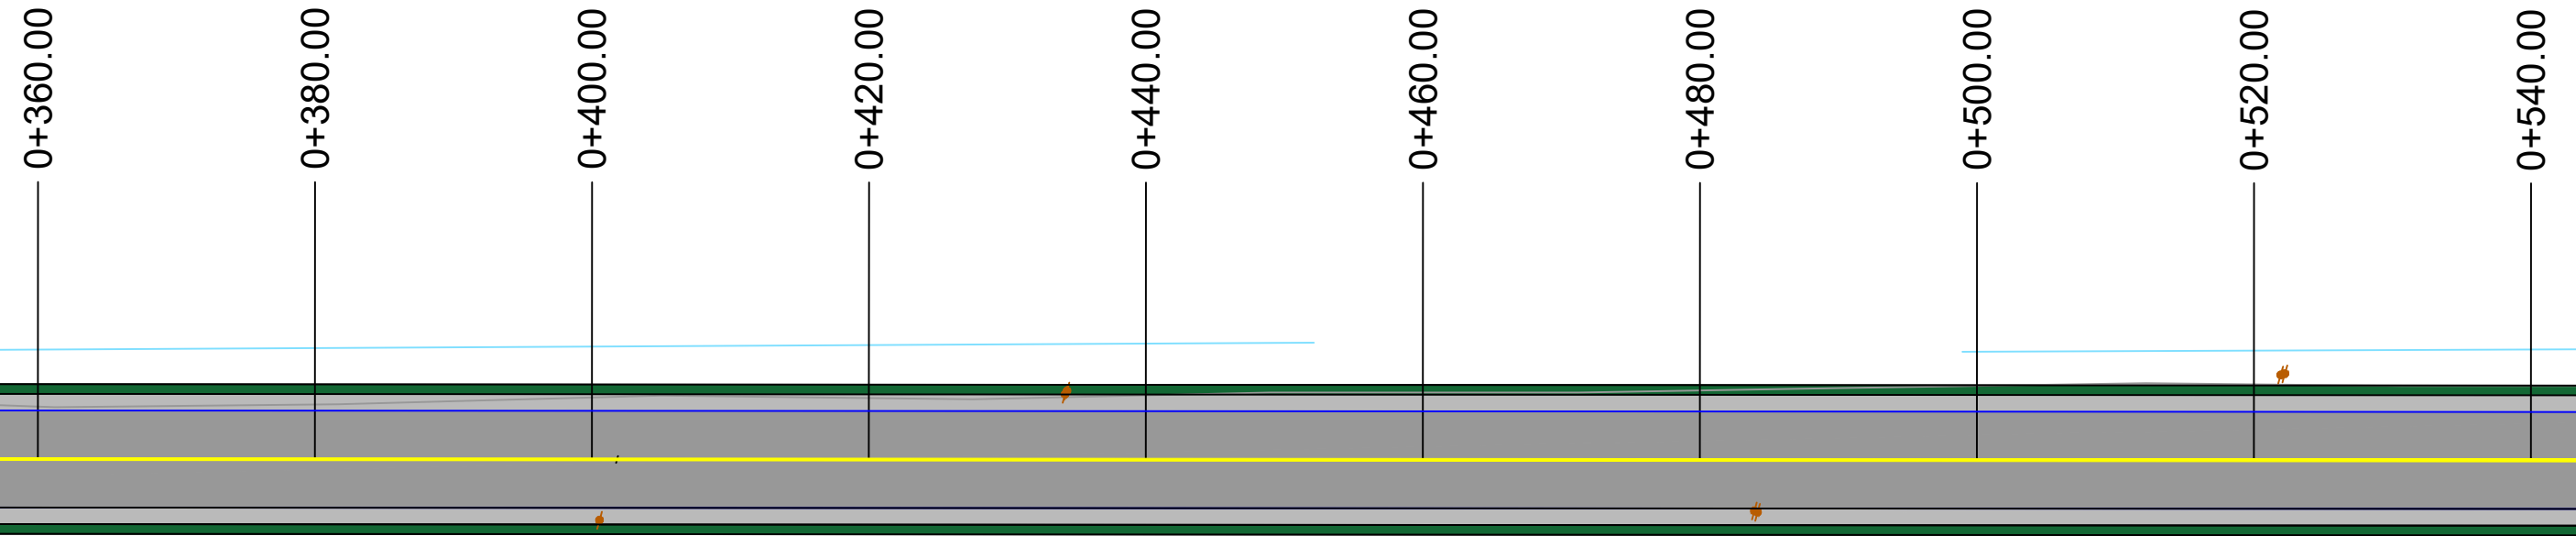

LEGENDA

- MEIO-FIO
- MEIO-FIO EXISTENTE
- ÁREA DE PAVIMENTAÇÃO
- FAIXA DE SERVIÇO
- PASSEIO NOVO
- PASSEIO EXISTENTE
- RAMPA DE ACESSO A CADEIRANTES - TRAPEZOIDAL
- RAMPA DE ACESSO A CADEIRANTES - RETANGULAR (REBAIXO TOTAL)
- CERCA/MURO EXISTENTE
- PISO TÁTIL - DIRECIONAL
- PISO TÁTIL - ALERTA
- POSTE DE ENERGIA ELÉTRICA
- ÁRVORE

ELABORADO POR: 	CONTRATANTE: PREFEITURA MUNICIPAL DE TERRA DE AREIA	PROJETO: PAVIMENTAÇÃO, SINALIZAÇÃO E ACESSIBILIDADE
PROPRIETÁRIO:	LOCAL: ESTRADA MUNICIPAL EUDÓCIO FERNANDES DA COSTA	DATA: JUL/2021
RESPONSÁVEL TÉCNICO: Eng. Civil Roger André Werle <small>CREA RS 221679</small>	TRECHO: ENTRE O ASFALTO EXISTENTE E O ACESSO AO CTG	ESCALA: 1/500
	ÁREA: 2.070,25m x 7,00m = 14.491,75m ²	PRANCHA: PSA3

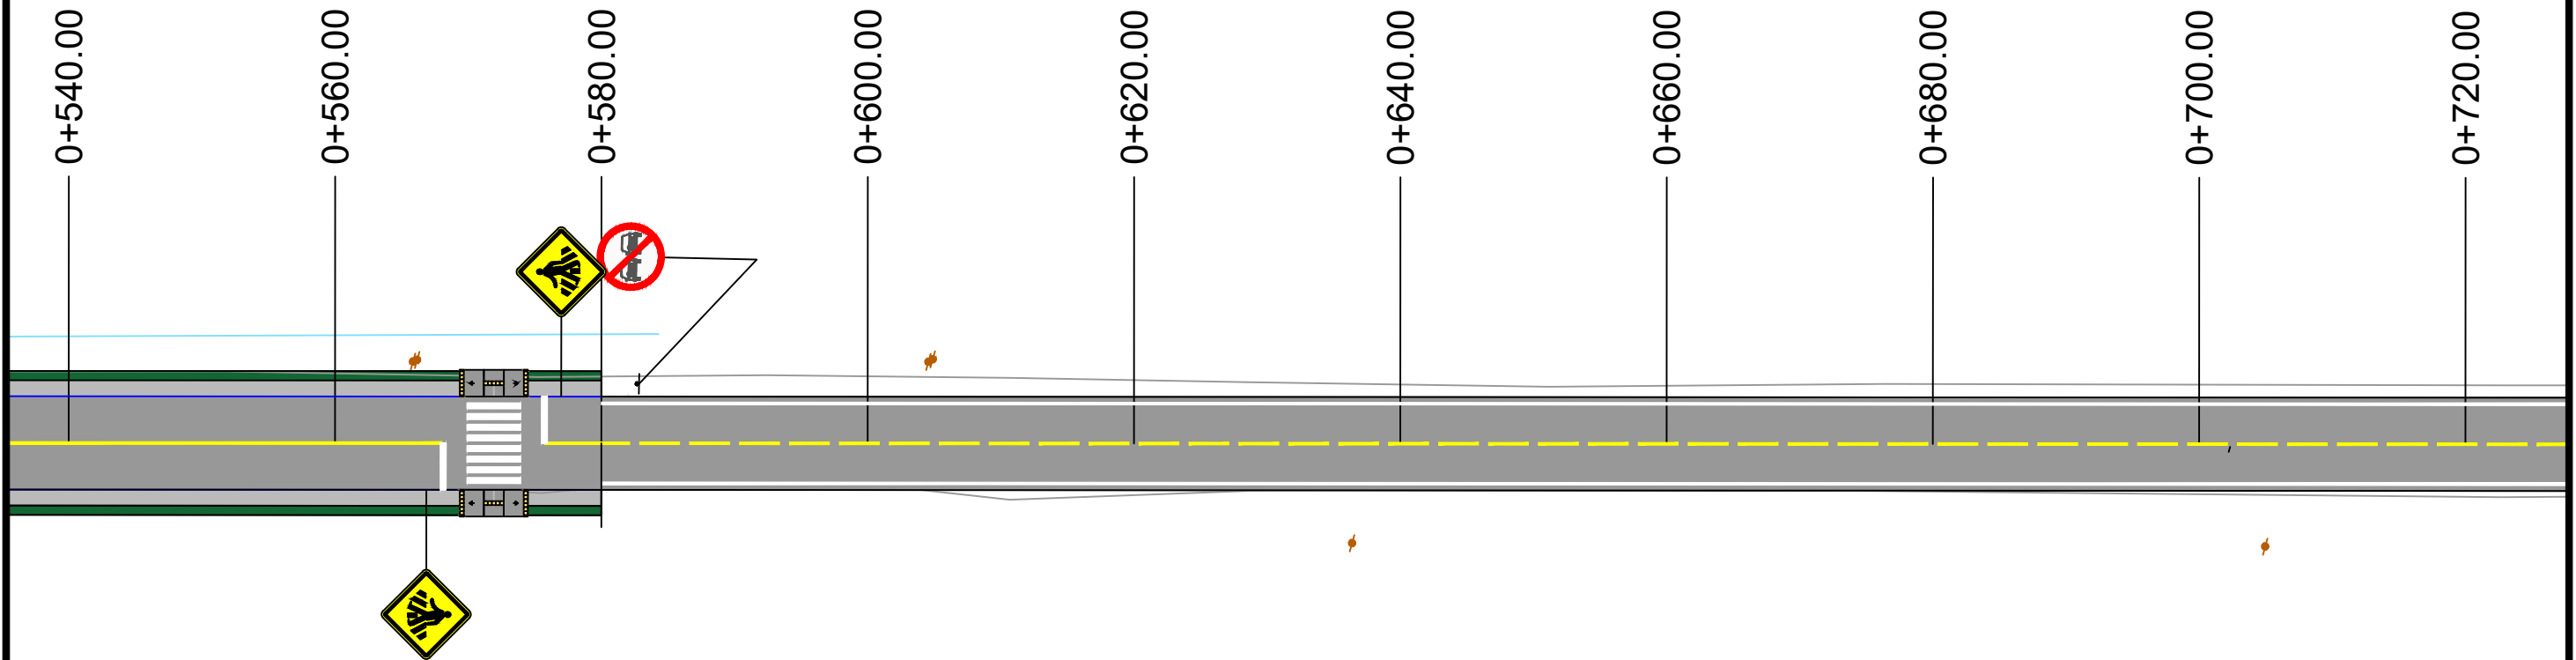

LEGENDA

- MEIO-FIO
- MEIO-FIO EXISTENTE
- ÁREA DE PAVIMENTAÇÃO
- FAIXA DE SERVIÇO
- PASSEIO NOVO
- PASSEIO EXISTENTE
- RAMPA DE ACESSO A CADEIRANTES - TRAPEZOIDAL
- RAMPA DE ACESSO A CADEIRANTES - RETANGULAR (REBAIXO TOTAL)
- CERCA/MURO EXISTENTE
- PISO TÁTIL - DIRECIONAL
- PISO TÁTIL - ALERTA
- POSTE DE ENERGIA ELÉTRICA
- ÁRVORE

ELABORADO POR:



CONTRATANTE:

PREFEITURA MUNICIPAL DE TERRA DE AREIA

PROJETO:

PAVIMENTAÇÃO, SINALIZAÇÃO E ACESSIBILIDADE

LOCAL:

ESTRADA MUNICIPAL EUDÓCIO FERNANDES DA COSTA

DATA:

JUL/2021

PROPRIETÁRIO:

TRECHO:

ENTRE O ASFALTO EXISTENTE E O ACESSO AO CTG

ESCALA:

1/500

RESPONSÁVEL TÉCNICO:

Eng. Civil Roger André Werle
CREA RS 221679

ÁREA:



2.070,25m x 7,00m = 14.491,75m²

PRANCHA:

PSA4



0+720.00 0+740.00 0+760.00 0+780.00 0+800.00 0+820.00 0+840.00 0+860.00 0+880.00 0+900.00

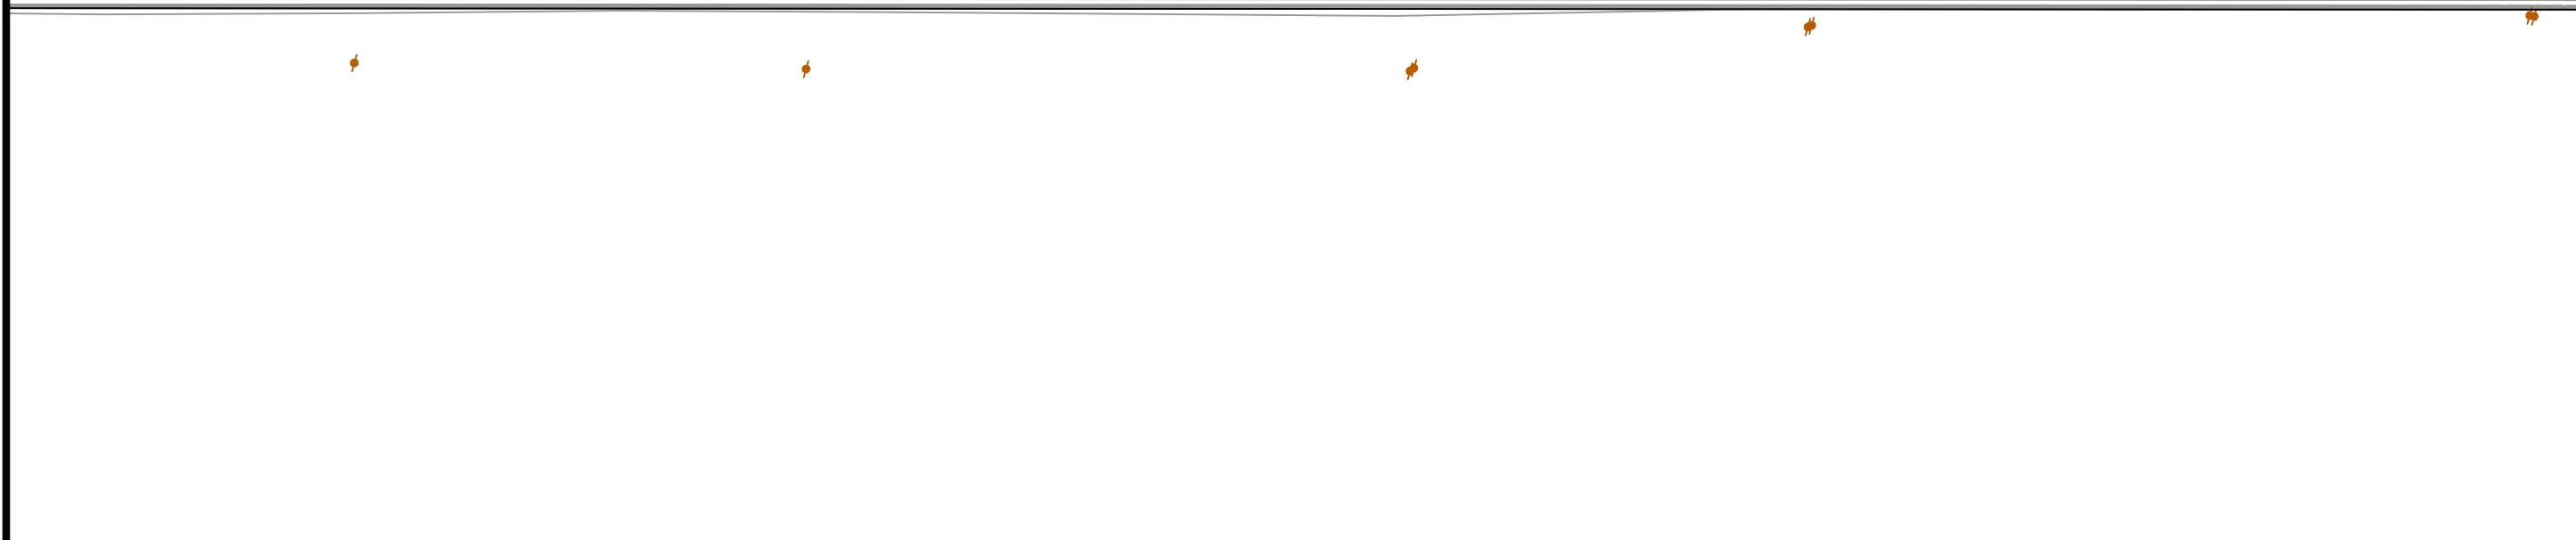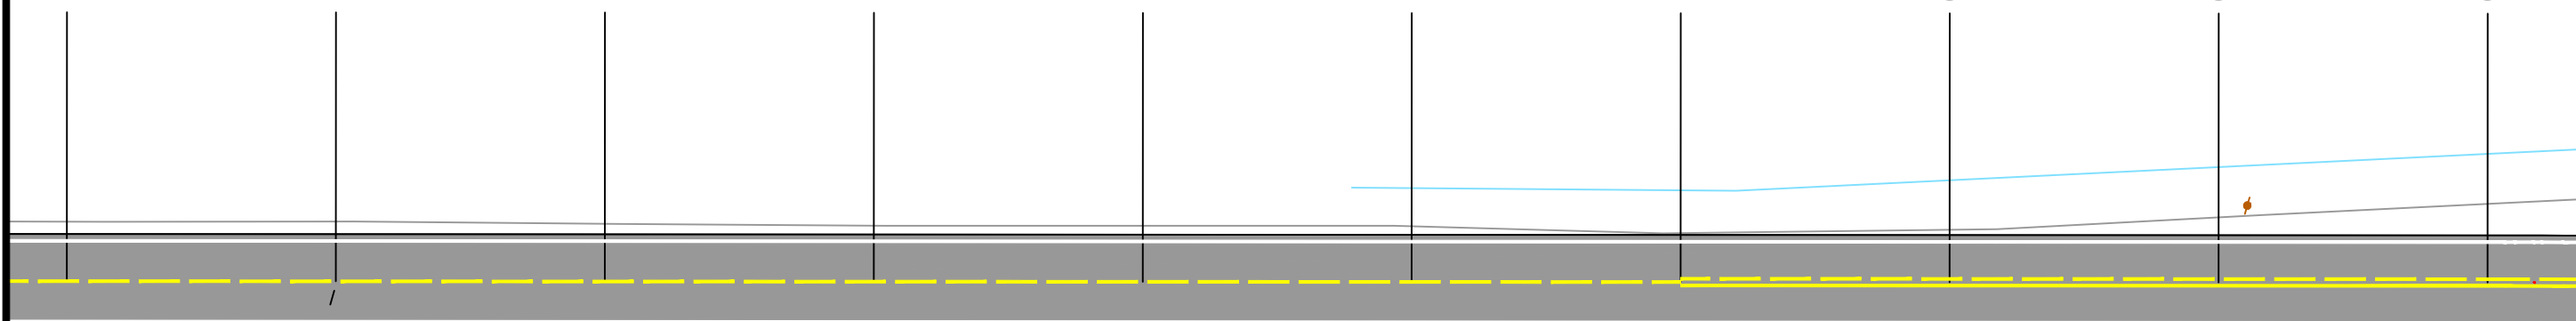

LEGENDA

- MEIO-FIO
- MEIO-FIO EXISTENTE
- ÁREA DE PAVIMENTAÇÃO
- FAIXA DE SERVIÇO
- PASSEIO NOVO
- PASSEIO EXISTENTE
- RAMPA DE ACESSO A CADEIRANTES - TRAPEZOIDAL
- RAMPA DE ACESSO A CADEIRANTES - RETANGULAR (REBAIXO TOTAL)
- CERCA/MURO EXISTENTE
- PISO TÁTIL - DIRECIONAL
- PISO TÁTIL - ALERTA
- POSTE DE ENERGIA ELÉTRICA
- ÁRVORE

ELABORADO POR:



CONTRATANTE:

PREFEITURA MUNICIPAL DE TERRA DE AREIA

PROJETO:

PAVIMENTAÇÃO, SINALIZAÇÃO E ACESSIBILIDADE

LOCAL:

ESTRADA MUNICIPAL EUDÓCIO FERNANDES DA COSTA

DATA:

JUL/2021

PROPRIETÁRIO:

TRECHO:

ENTRE O ASFALTO EXISTENTE E O ACESSO AO CTG

ESCALA:

1/500

RESPONSÁVEL TÉCNICO:


Eng. Civil Roger André Werle
CREA RS 221679

ÁREA:

2.070,25m x 7,00m = 14.491,75m²

PRANCHA:

PSA5

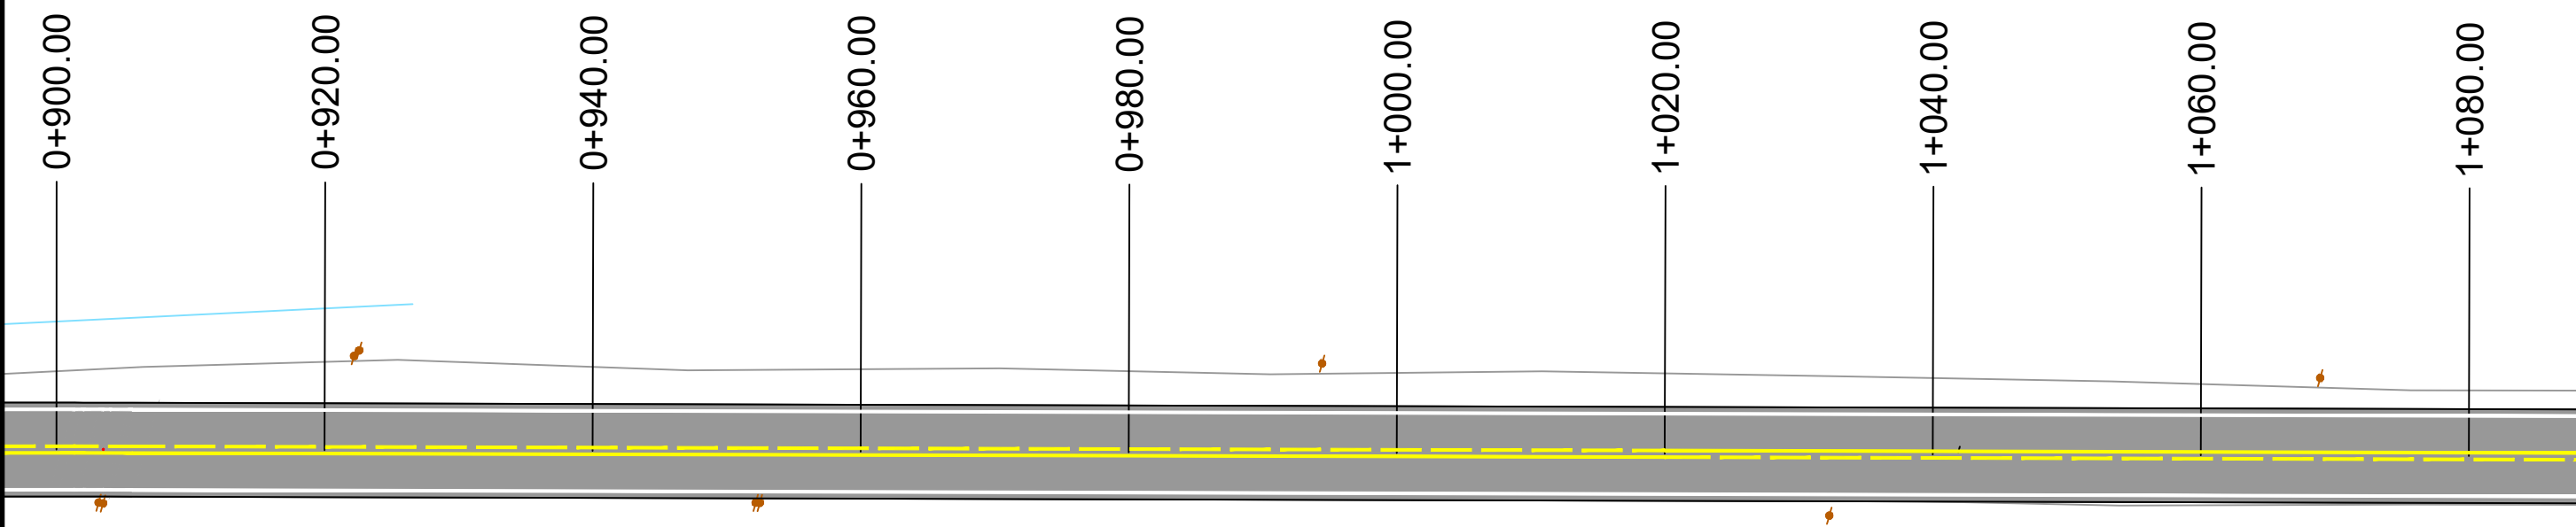

LEGENDA

- MEIO-FIO
- MEIO-FIO EXISTENTE
- ÁREA DE PAVIMENTAÇÃO
- FAIXA DE SERVIÇO
- PASSEIO NOVO
- PASSEIO EXISTENTE
- RAMPA DE ACESSO A CADEIRANTES - TRAPEZOIDAL
- RAMPA DE ACESSO A CADEIRANTES - RETANGULAR (REBAIXO TOTAL)
- CERCA/MURO EXISTENTE
- PISO TÁTIL - DIRECIONAL
- PISO TÁTIL - ALERTA
- POSTE DE ENERGIA ELÉTRICA
- ÁRVORE

ELABORADO POR:



CONTRATANTE:

PREFEITURA MUNICIPAL DE TERRA DE AREIA

PROJETO:

PAVIMENTAÇÃO, SINALIZAÇÃO E ACESSIBILIDADE

LOCAL:

ESTRADA MUNICIPAL EUDÓCIO FERNANDES DA COSTA

DATA:

JUL/2021

PROPRIETÁRIO:

TRECHO:

ENTRE O ASFALTO EXISTENTE E O ACESSO AO CTG

ESCALA:

1/500

RESPONSÁVEL TÉCNICO:


Eng. Civil Roger André Werle
CREA RS 221679

ÁREA:






 


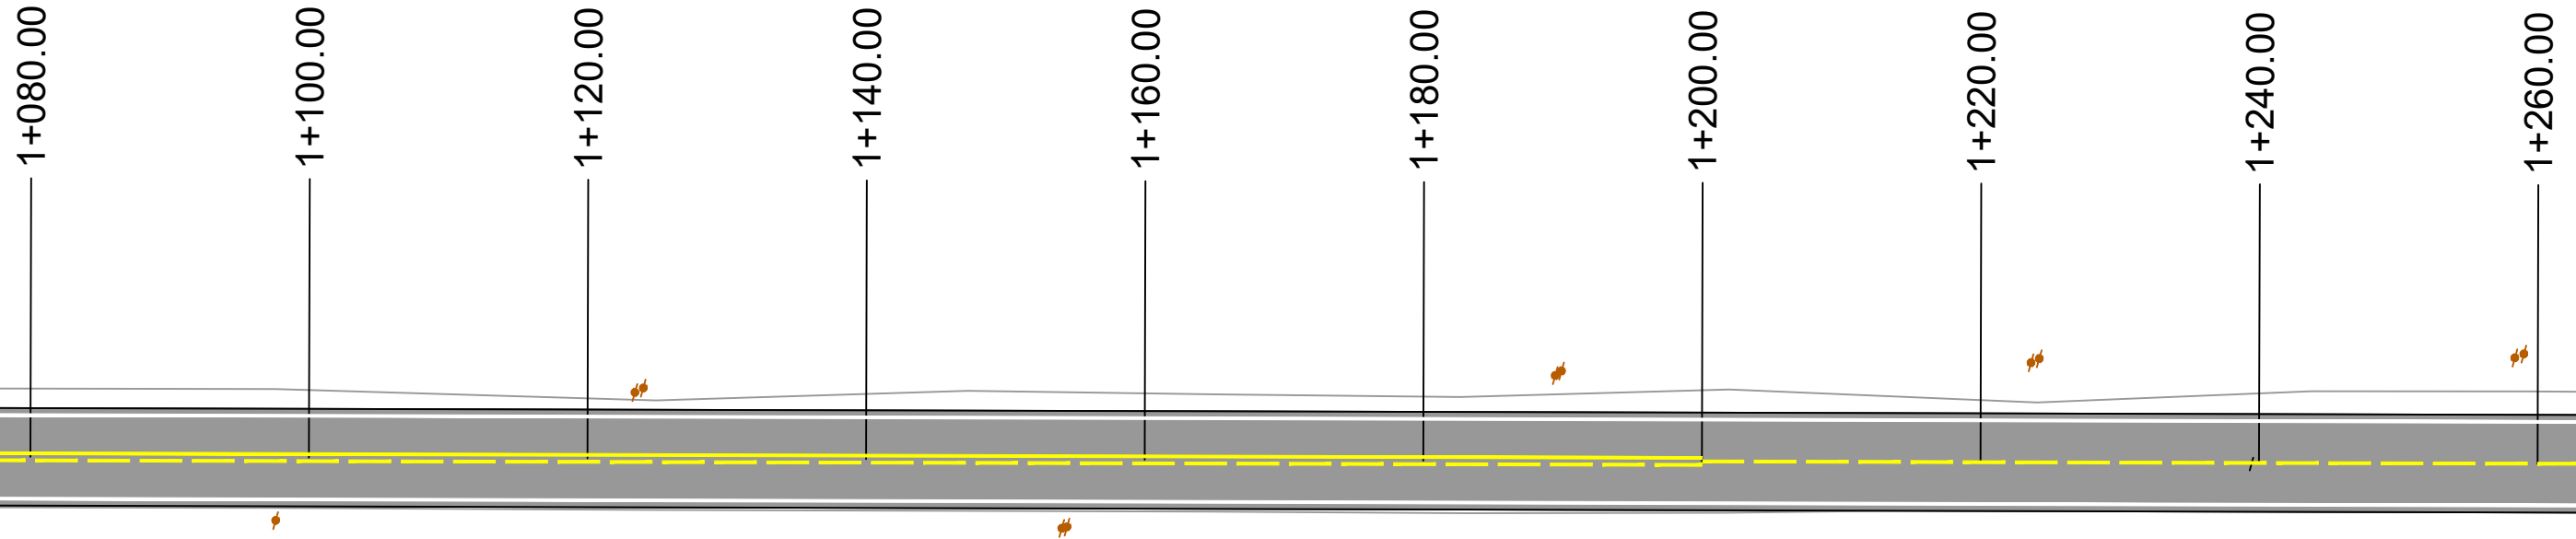




2.070,25m x 7,00m = 14.491,75m²

PRANCHA:

PSA6



LEGENDA

-  MEIO-FIO
-  MEIO-FIO EXISTENTE
-  ÁREA DE PAVIMENTAÇÃO
-  FAIXA DE SERVIÇO
-  PASSEIO NOVO
-  PASSEIO EXISTENTE
-  RAMPA DE ACESSO A CADEIRANTES - TRAPEZOIDAL
-  RAMPA DE ACESSO A CADEIRANTES - RETANGULAR (REBAIXO TOTAL)
-  CERCA/MURO EXISTENTE
-  PISO TÁTIL - DIRECIONAL
-  PISO TÁTIL - ALERTA
-  POSTE DE ENERGIA ELÉTRICA
-  ÁRVORE

ELABORADO POR:



CONTRATANTE:

PREFEITURA MUNICIPAL DE TERRA DE AREIA

PROJETO:

PAVIMENTAÇÃO, SINALIZAÇÃO E ACESSIBILIDADE

LOCAL:

ESTRADA MUNICIPAL EUDÓCIO FERNANDES DA COSTA

DATA:

JUL/2021

PROPRIETÁRIO:

TRECHO:

ENTRE O ASFALTO EXISTENTE E O ACESSO AO CTG

ESCALA:

1/500

RESPONSÁVEL TÉCNICO:


Eng. Civil Roger André Werle
CREA RS 221679

ÁREA:

2.070,25m x 7,00m = 14.491,75m²

PRANCHA:


PSA7

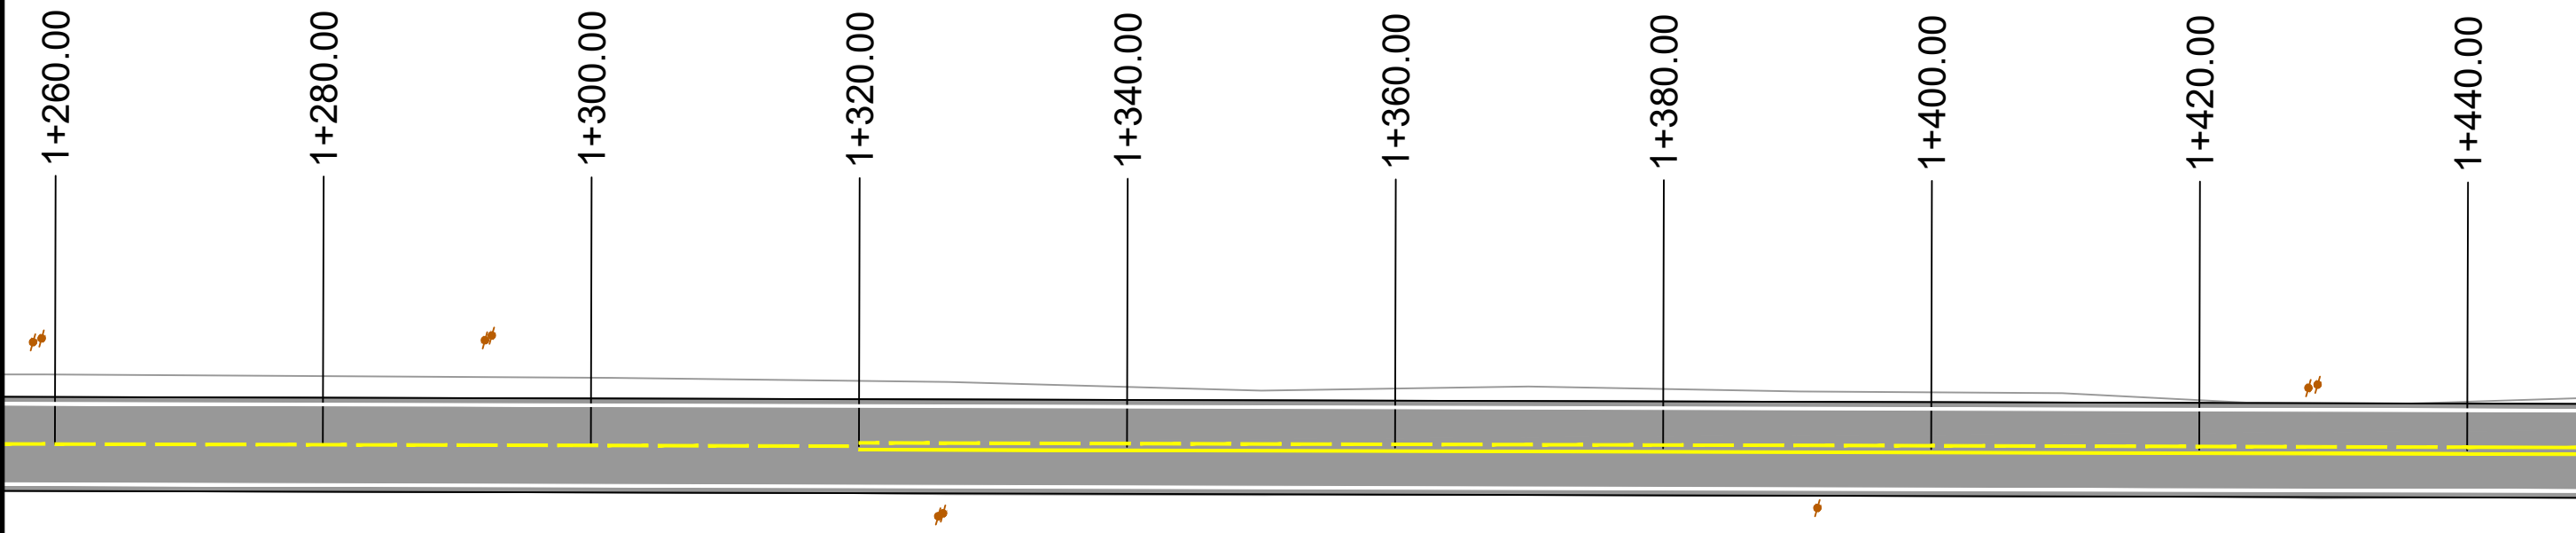

LEGENDA

- MEIO-FIO
- MEIO-FIO EXISTENTE
- ÁREA DE PAVIMENTAÇÃO
- FAIXA DE SERVIÇO
- PASSEIO NOVO
- PASSEIO EXISTENTE
- RAMPA DE ACESSO A CADEIRANTES - TRAPEZOIDAL
- RAMPA DE ACESSO A CADEIRANTES - RETANGULAR (REBAIXO TOTAL)
- CERCA/MURO EXISTENTE
- PISO TÁTIL - DIRECIONAL
- PISO TÁTIL - ALERTA
- POSTE DE ENERGIA ELÉTRICA
- ÁRVORE


ELABORADO POR: 	CONTRATANTE: PREFEITURA MUNICIPAL DE TERRA DE AREIA	PROJETO: PAVIMENTAÇÃO, SINALIZAÇÃO E ACESSIBILIDADE
	LOCAL: ESTRADA MUNICIPAL EUDÓCIO FERNANDES DA COSTA	DATA: JUL/2021
PROPRIETÁRIO:	TRECHO: ENTRE O ASFALTO EXISTENTE E O ACESSO AO CTG	ESCALA: 1/500
RESPONSÁVEL TÉCNICO: Eng. Civil Roger André Werle <small>CREA RS 221679</small>	ÁREA: 2.070,25m x 7,00m = 14.491,75m²	PRANCHA: PSA8

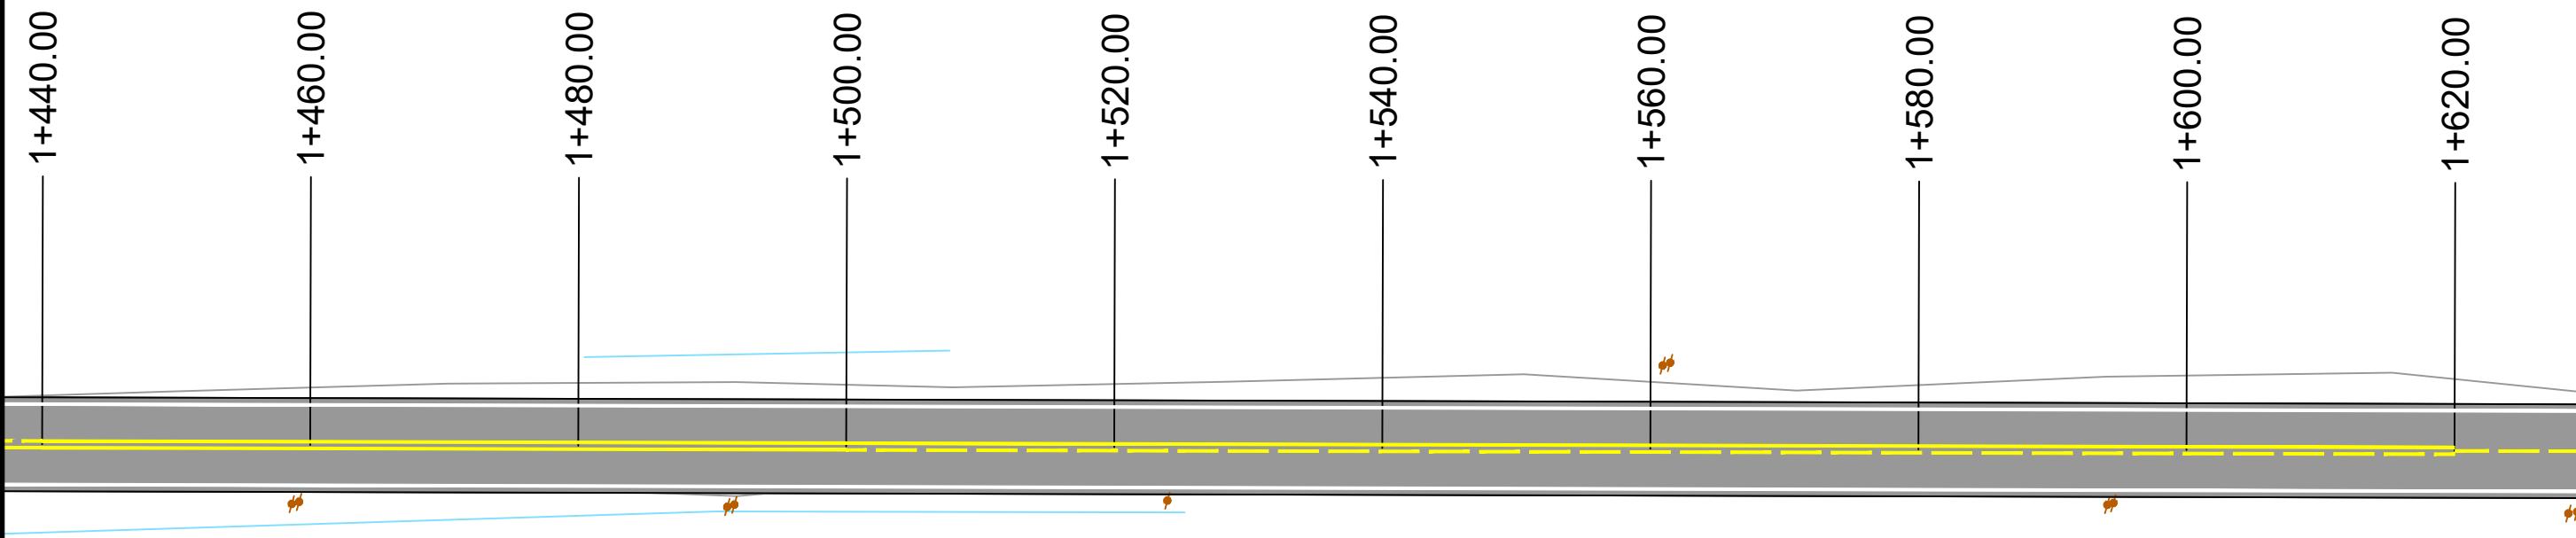

LEGENDA

- MEIO-FIO
- MEIO-FIO EXISTENTE
- ÁREA DE PAVIMENTAÇÃO
- FAIXA DE SERVIÇO
- PASSEIO NOVO
- PASSEIO EXISTENTE
- RAMPA DE ACESSO A CADEIRANTES - TRAPEZOIDAL
- RAMPA DE ACESSO A CADEIRANTES - RETANGULAR (REBAIXO TOTAL)
- CERCA/MURO EXISTENTE
- PISO TÁTIL - DIRECIONAL
- PISO TÁTIL - ALERTA
- POSTE DE ENERGIA ELÉTRICA
- ÁRVORE

ELABORADO POR: 	CONTRATANTE: PREFEITURA MUNICIPAL DE TERRA DE AREIA	PROJETO: PAVIMENTAÇÃO, SINALIZAÇÃO E ACESSIBILIDADE
	LOCAL: ESTRADA MUNICIPAL EUDÓCIO FERNANDES DA COSTA	DATA: JUL/2021
PROPRIETÁRIO:	TRECHO: ENTRE O ASFALTO EXISTENTE E O ACESSO AO CTG	ESCALA: 1/500
RESPONSÁVEL TÉCNICO: Eng.º Civil Roger André Werle CREA RS 221679	ÁREA: 2.070,25m x 7,00m = 14.491,75m²	PRANCHA: PSA9

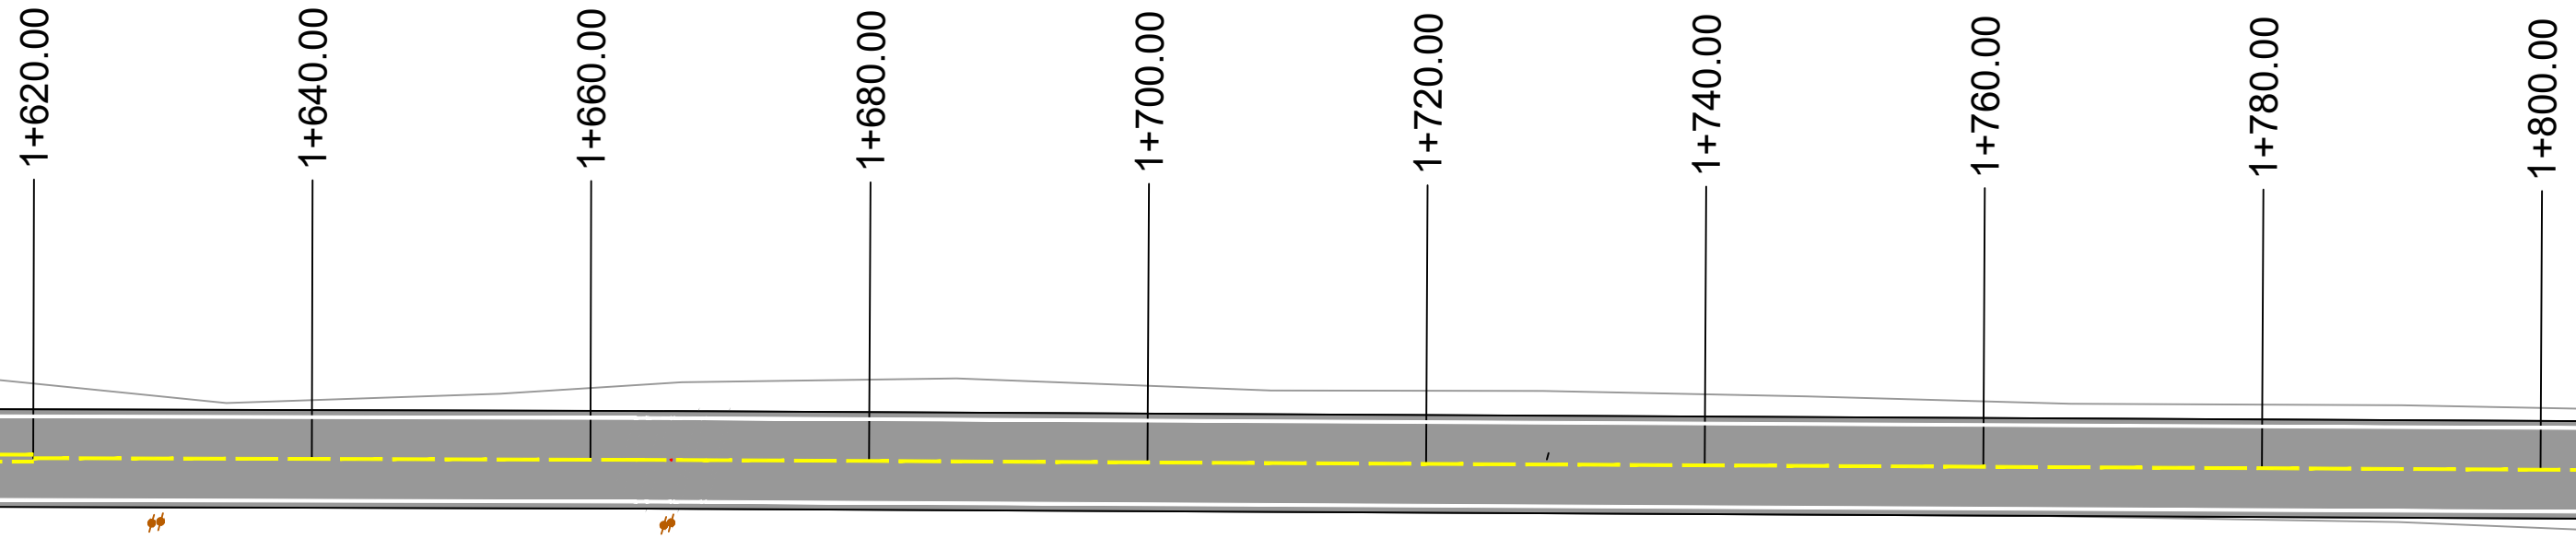

LEGENDA

- MEIO-FIO
- MEIO-FIO EXISTENTE
- ÁREA DE PAVIMENTAÇÃO
- FAIXA DE SERVIÇO
- PASSEIO NOVO
- PASSEIO EXISTENTE
- RAMPA DE ACESSO A CADEIRANTES - TRAPEZOIDAL
- RAMPA DE ACESSO A CADEIRANTES - RETANGULAR (REBAIXO TOTAL)
- CERCA/MURO EXISTENTE
- PISO TÁTIL - DIRECIONAL
- PISO TÁTIL - ALERTA
- POSTE DE ENERGIA ELÉTRICA
- ÁRVORE

ELABORADO POR:



CONTRATANTE:

PREFEITURA MUNICIPAL DE TERRA DE AREIA

PROJETO:

PAVIMENTAÇÃO, SINALIZAÇÃO E ACESSIBILIDADE

LOCAL:

ESTRADA MUNICIPAL EUDÓCIO FERNANDES DA COSTA

DATA:

JUL/2021

PROPRIETÁRIO:

TRECHO:

ENTRE O ASFALTO EXISTENTE E O ACESSO AO CTG

ESCALA:

1/500

RESPONSÁVEL TÉCNICO:


Eng. Civil Roger André Werle
CREA RS 221679

ÁREA:

2.070,25m x 7,00m = 14.491,75m²

PRANCHA:


PSA10

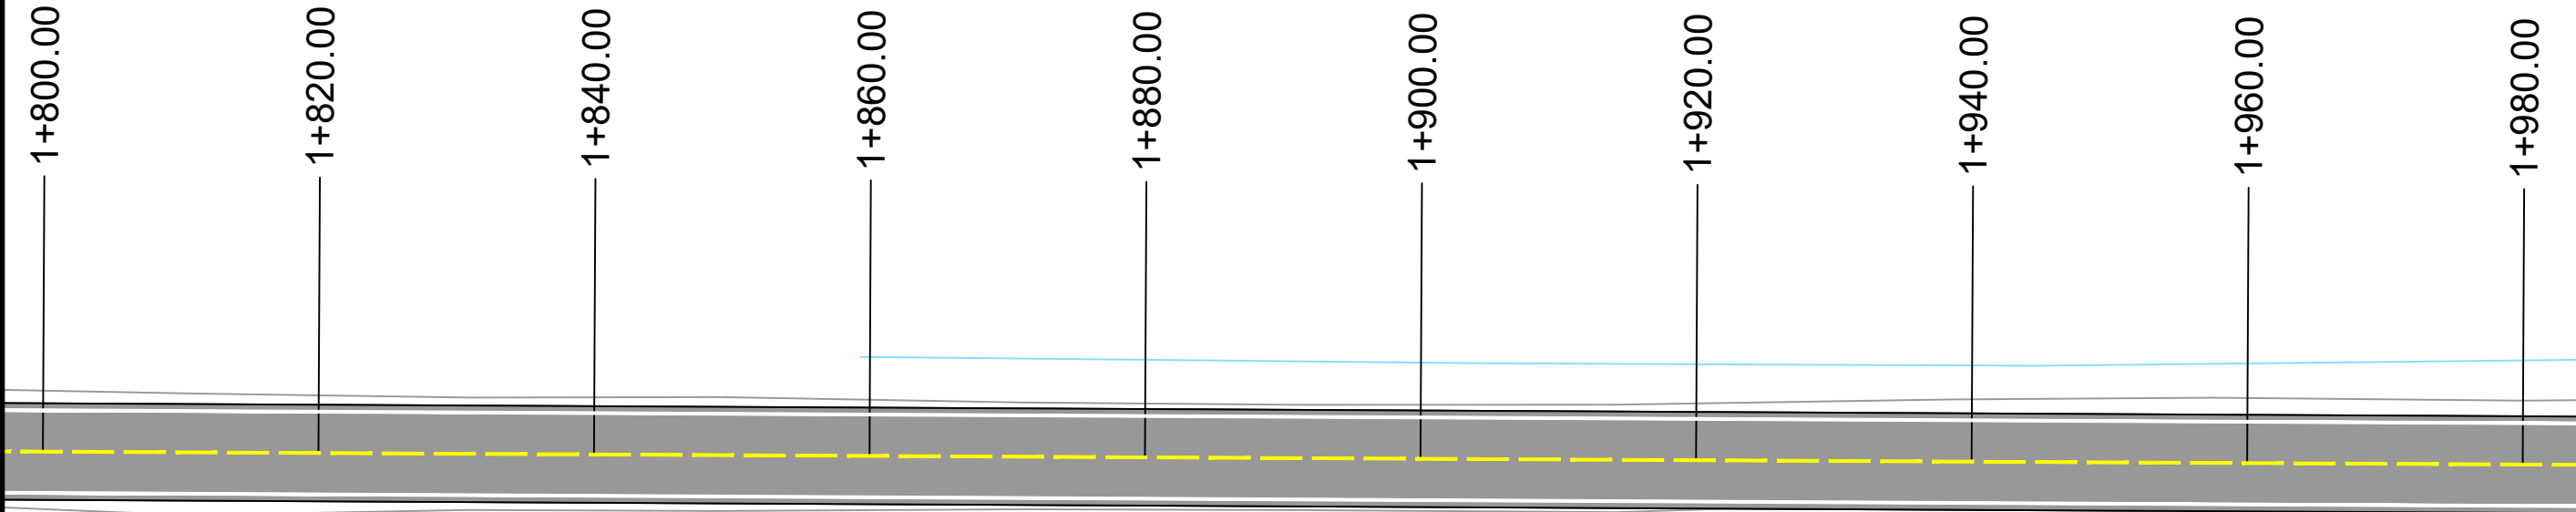

LEGENDA

- MEIO-FIO
- MEIO-FIO EXISTENTE
- ÁREA DE PAVIMENTAÇÃO
- FAIXA DE SERVIÇO
- PASSEIO NOVO
- PASSEIO EXISTENTE
- RAMPA DE ACESSO A CADEIRANTES - TRAPEZOIDAL
- RAMPA DE ACESSO A CADEIRANTES - RETANGULAR (REBAIXO TOTAL)
- CERCA/MURO EXISTENTE
- PISO TÁTIL - DIRECIONAL
- PISO TÁTIL - ALERTA
- POSTE DE ENERGIA ELÉTRICA
- ÁRVORE

ELABORADO POR: 	CONTRATANTE: PREFEITURA MUNICIPAL DE TERRA DE AREIA	PROJETO: PAVIMENTAÇÃO, SINALIZAÇÃO E ACESSIBILIDADE
	LOCAL: ESTRADA MUNICIPAL EUDÓCIO FERNANDES DA COSTA	DATA: JUL/2021
PROPRIETÁRIO:	TRECHO: ENTRE O ASFALTO EXISTENTE E O ACESSO AO CTG	ESCALA: 1/500
RESPONSÁVEL TÉCNICO: Eng.º Civil Roger André Werle <small>CREA RS 221679</small>	ÁREA: 2.070,25m x 7,00m = 14.491,75m²	PRANCHA: PSA11

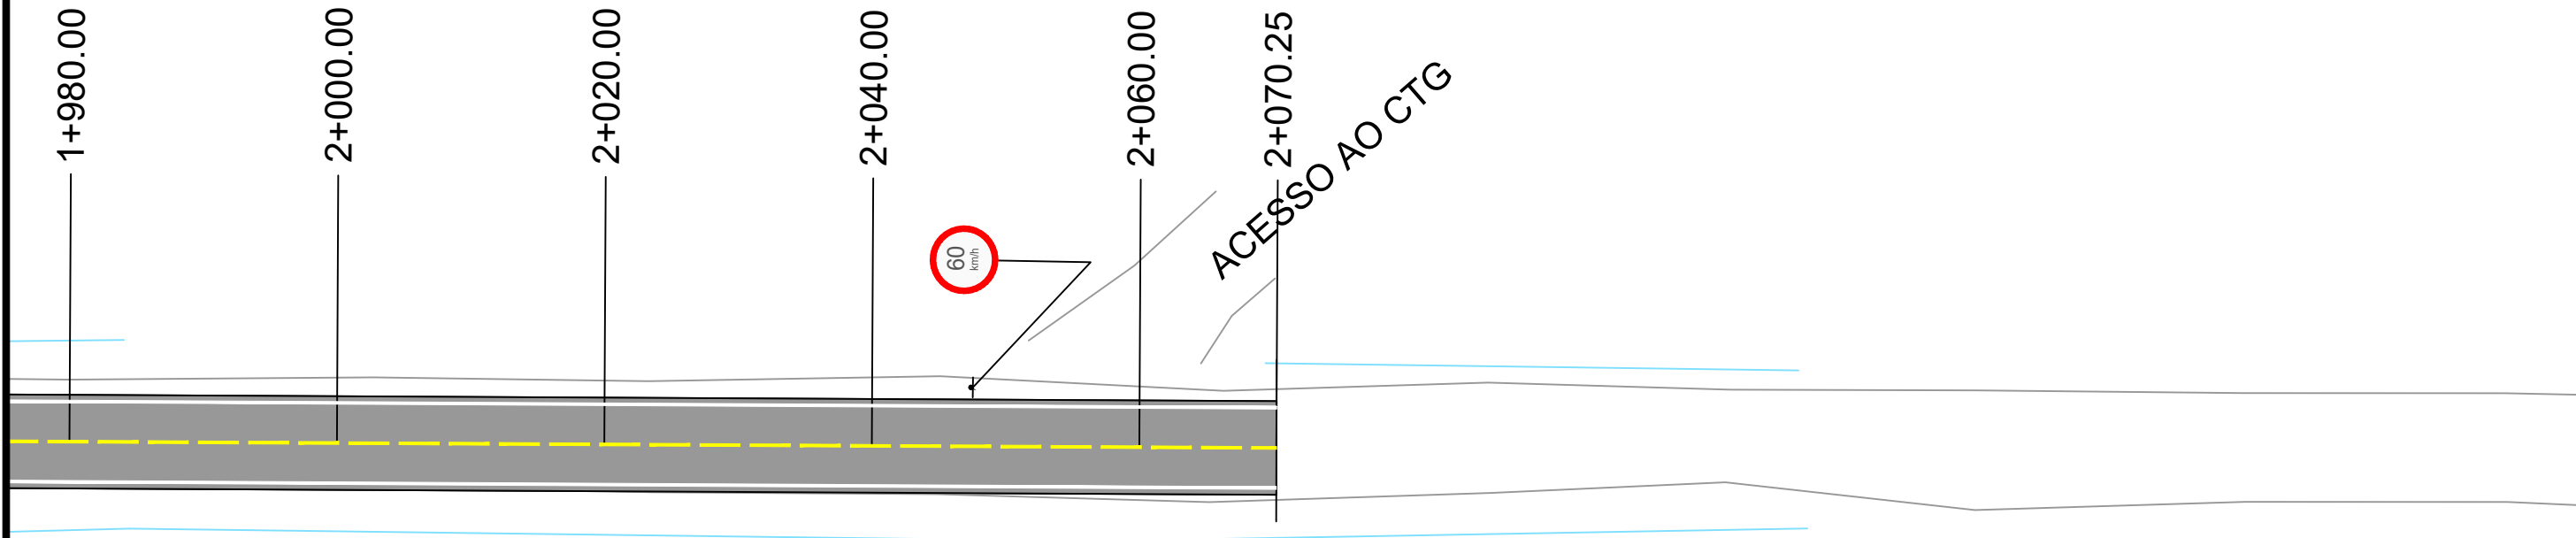

LEGENDA

- MEIO-FIO
- MEIO-FIO EXISTENTE
- ÁREA DE PAVIMENTAÇÃO
- FAIXA DE SERVIÇO
- PASSEIO NOVO
- PASSEIO EXISTENTE
- RAMPA DE ACESSO A CADEIRANTES - TRAPEZOIDAL
- RAMPA DE ACESSO A CADEIRANTES - RETANGULAR (REBAIXO TOTAL)
- CERCA/MURO EXISTENTE
- PISO TÁTIL - DIRECIONAL
- PISO TÁTIL - ALERTA
- POSTE DE ENERGIA ELÉTRICA
- ÁRVORE

ELABORADO POR: 	CONTRATANTE: PREFEITURA MUNICIPAL DE TERRA DE AREIA	PROJETO: PAVIMENTAÇÃO, SINALIZAÇÃO E ACESSIBILIDADE
	LOCAL: ESTRADA MUNICIPAL EUDÓCIO FERNANDES DA COSTA	DATA: JUL/2021
PROPRIETÁRIO:	TRECHO: ENTRE O ASFALTO EXISTENTE E O ACESSO AO CTG	ESCALA: 1/500
RESPONSÁVEL TÉCNICO: Eng. Civil Roger André Werle CREA RS 221679	ÁREA: 2.070,25m x 7,00m = 14.491,75m²	PRANCHA: PSA12