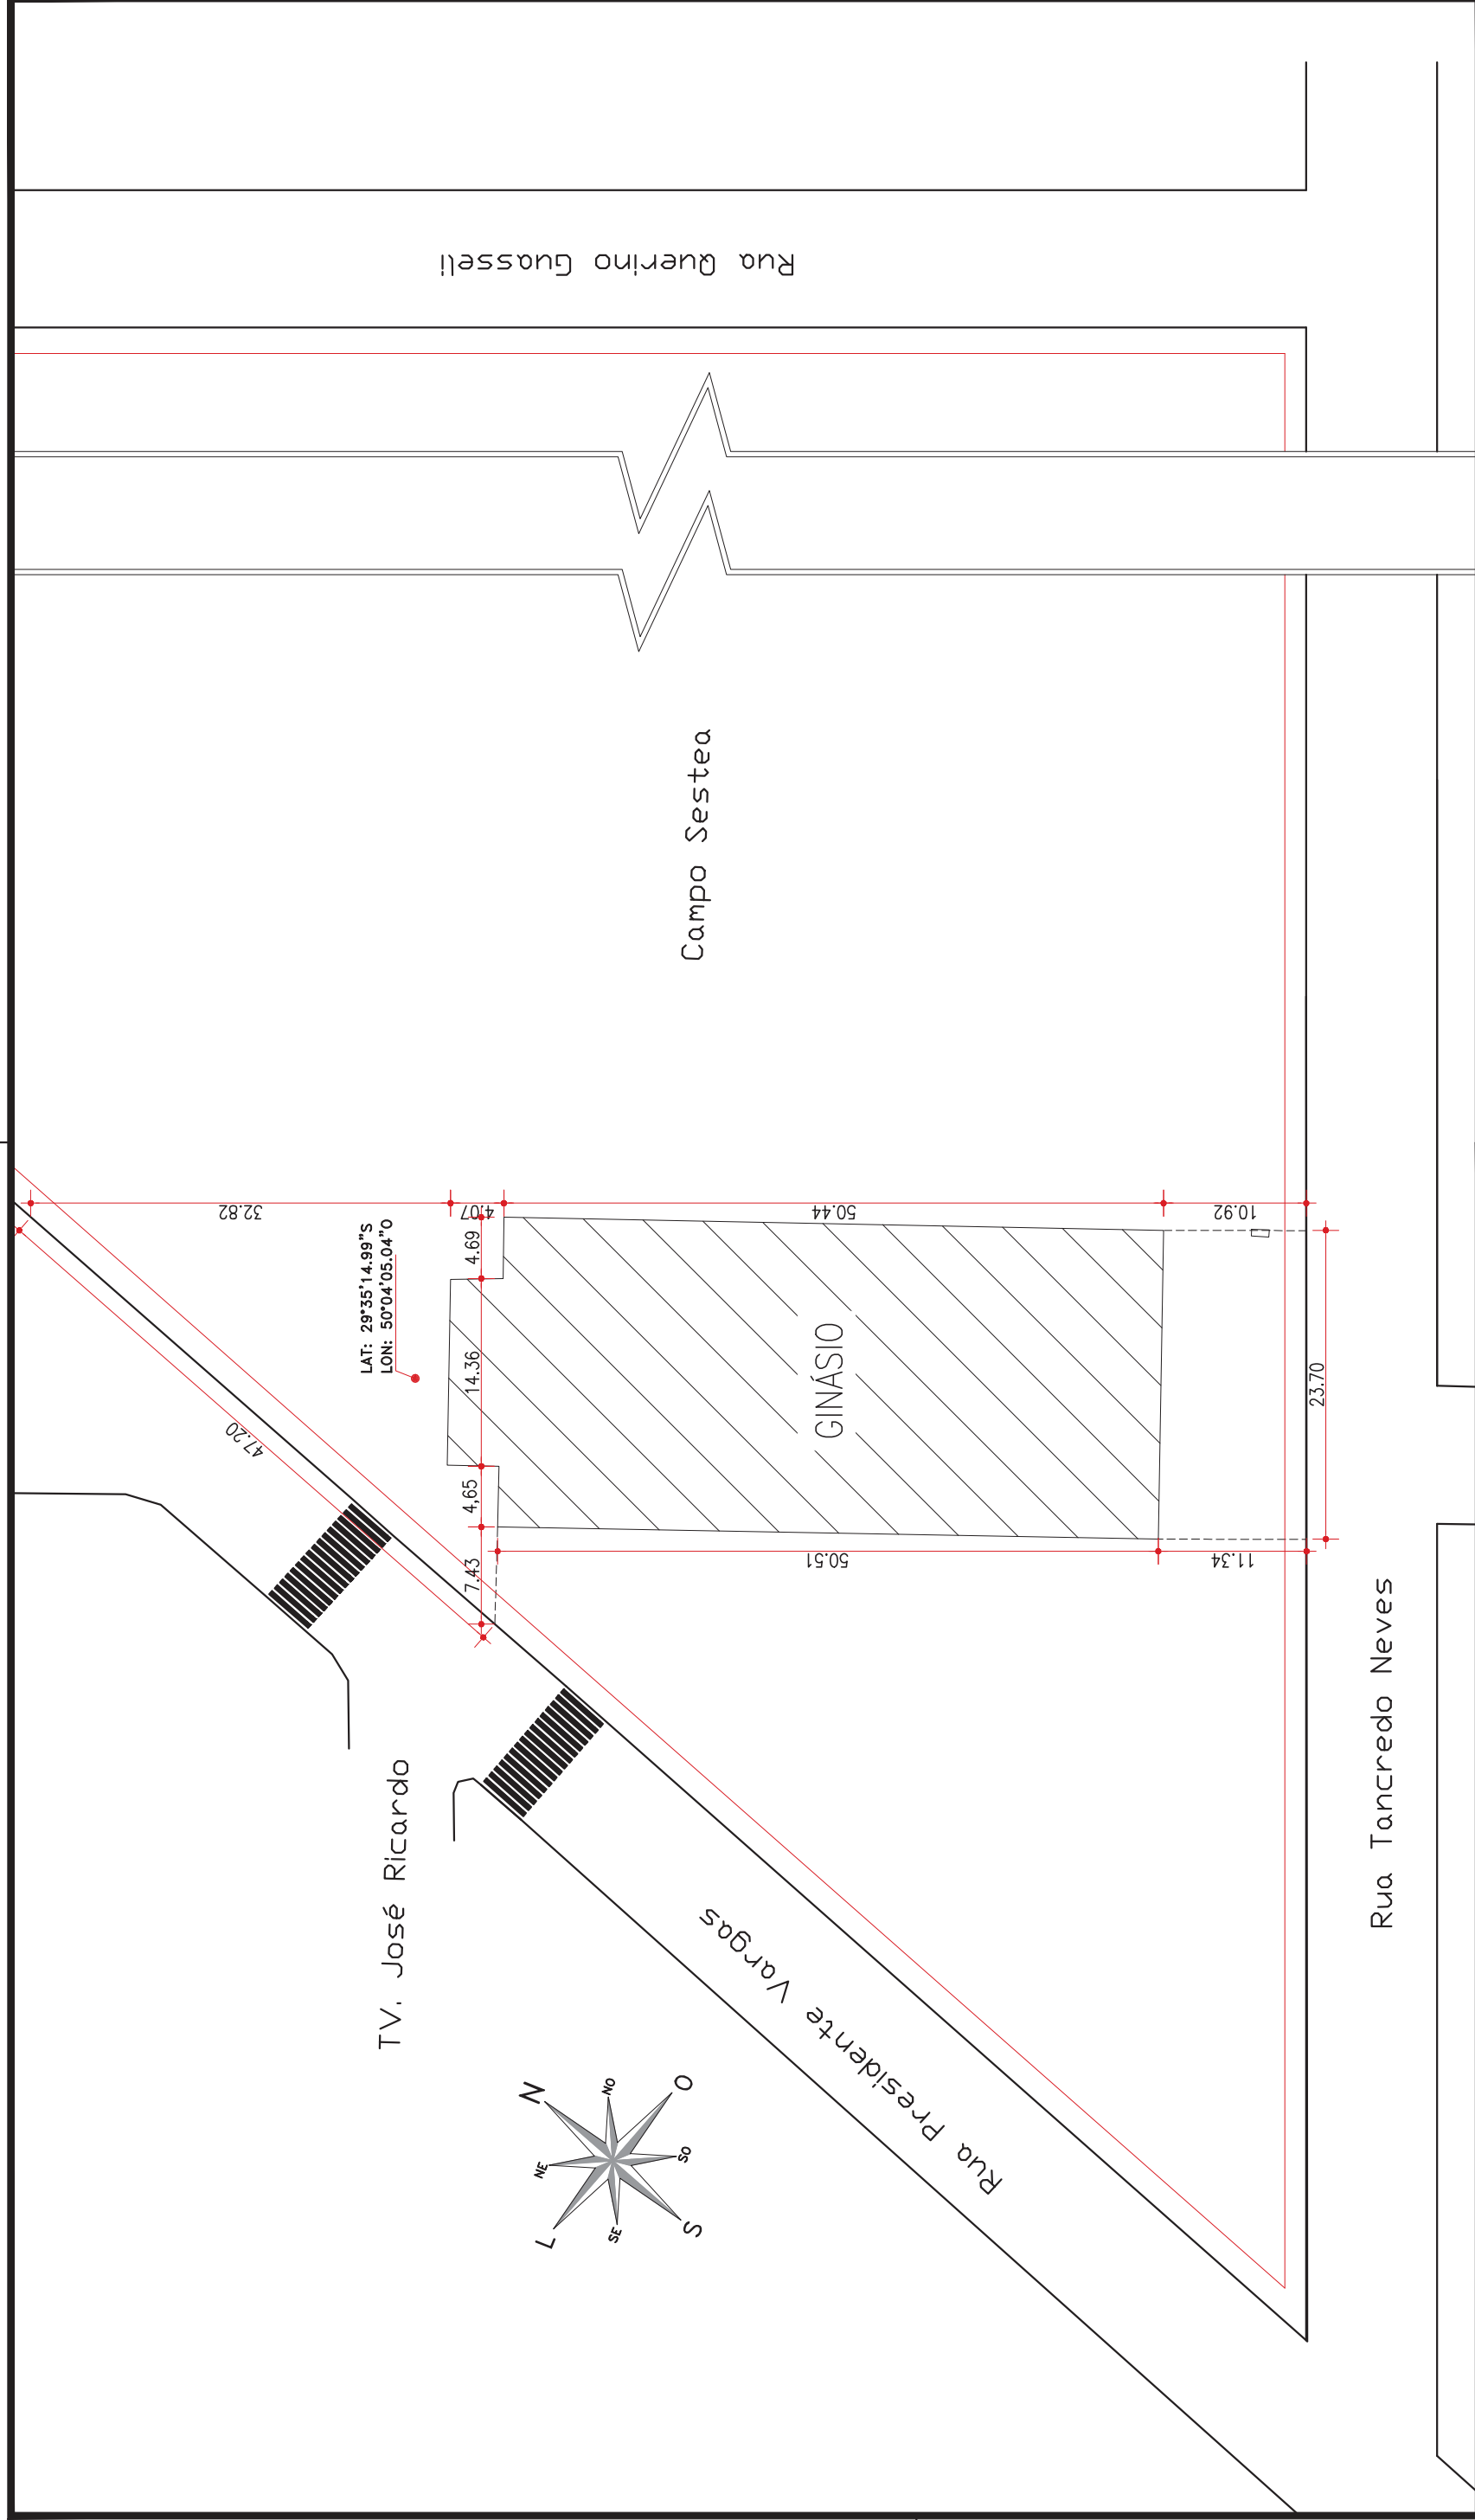

		DATA:	OUT/2018
		ESCALA:	INDICADA
PREFEITURA MUNICIPAL DE TERRA DE AREIA / RS		TIPO:	PLANTA DE SITUAÇÃO
PROJETO DE ENGENHARIA REFORMA DO GINÁSIO MUNICIPAL	PROPRIETÁRIO: ALUISIO CLAYTON DE TEJERA PREFEITO MUNICIPAL	LOCAL:	AV. PRESIDENTE VARGAS, CENTRO, TERRA DE AREIA-RS
RESPONSÁVEL TÉCNICO: ARIANO GOMES MOELLI ENGENHEIRO CIVIL CREA-RS 202.720			FRANCHA: 01





		DATA: OUT/2018
PREFEITURA MUNICIPAL DE TERRA DE AREIA / RS		TIPO: PLANTA DE LOCALIZAÇÃO
PROJETO: TÍTULO: PROJETO DE ENGENHARIA REFORMA DO GINÁSIO MUNICIPAL	PROPRIETÁRIO: ALUISIO CARFIMONE TEDESRA PREFEITO MUNICIPAL	LOCAL: AV. PRESIDENTE VARGAS, CENTRO, TERRA DE AREIA-RS
RESPONSÁVEL TÉCNICO: ABRILANO GOMES MOELLI ENGENHEIRO CIVIL CRECA-RS 202.720	ESCALA: INDICADA	FRANCHA: 02

