


| Legenda |                                 |
|---------|---------------------------------|
|         | Caixa Sifonada                  |
|         | Caixas Inspeção Esgoto Simples  |
|         | Chuveiro Residencial            |
|         | Joelho 45                       |
|         | Junção simples                  |
|         | Lavatório Residencial com sifão |
|         | Ramais de Ventilação            |
|         | Te 45                           |
|         | Te 90                           |
|         | Te sanitário- coluna            |
|         | Vaso Sanitário c/ curva 90°     |

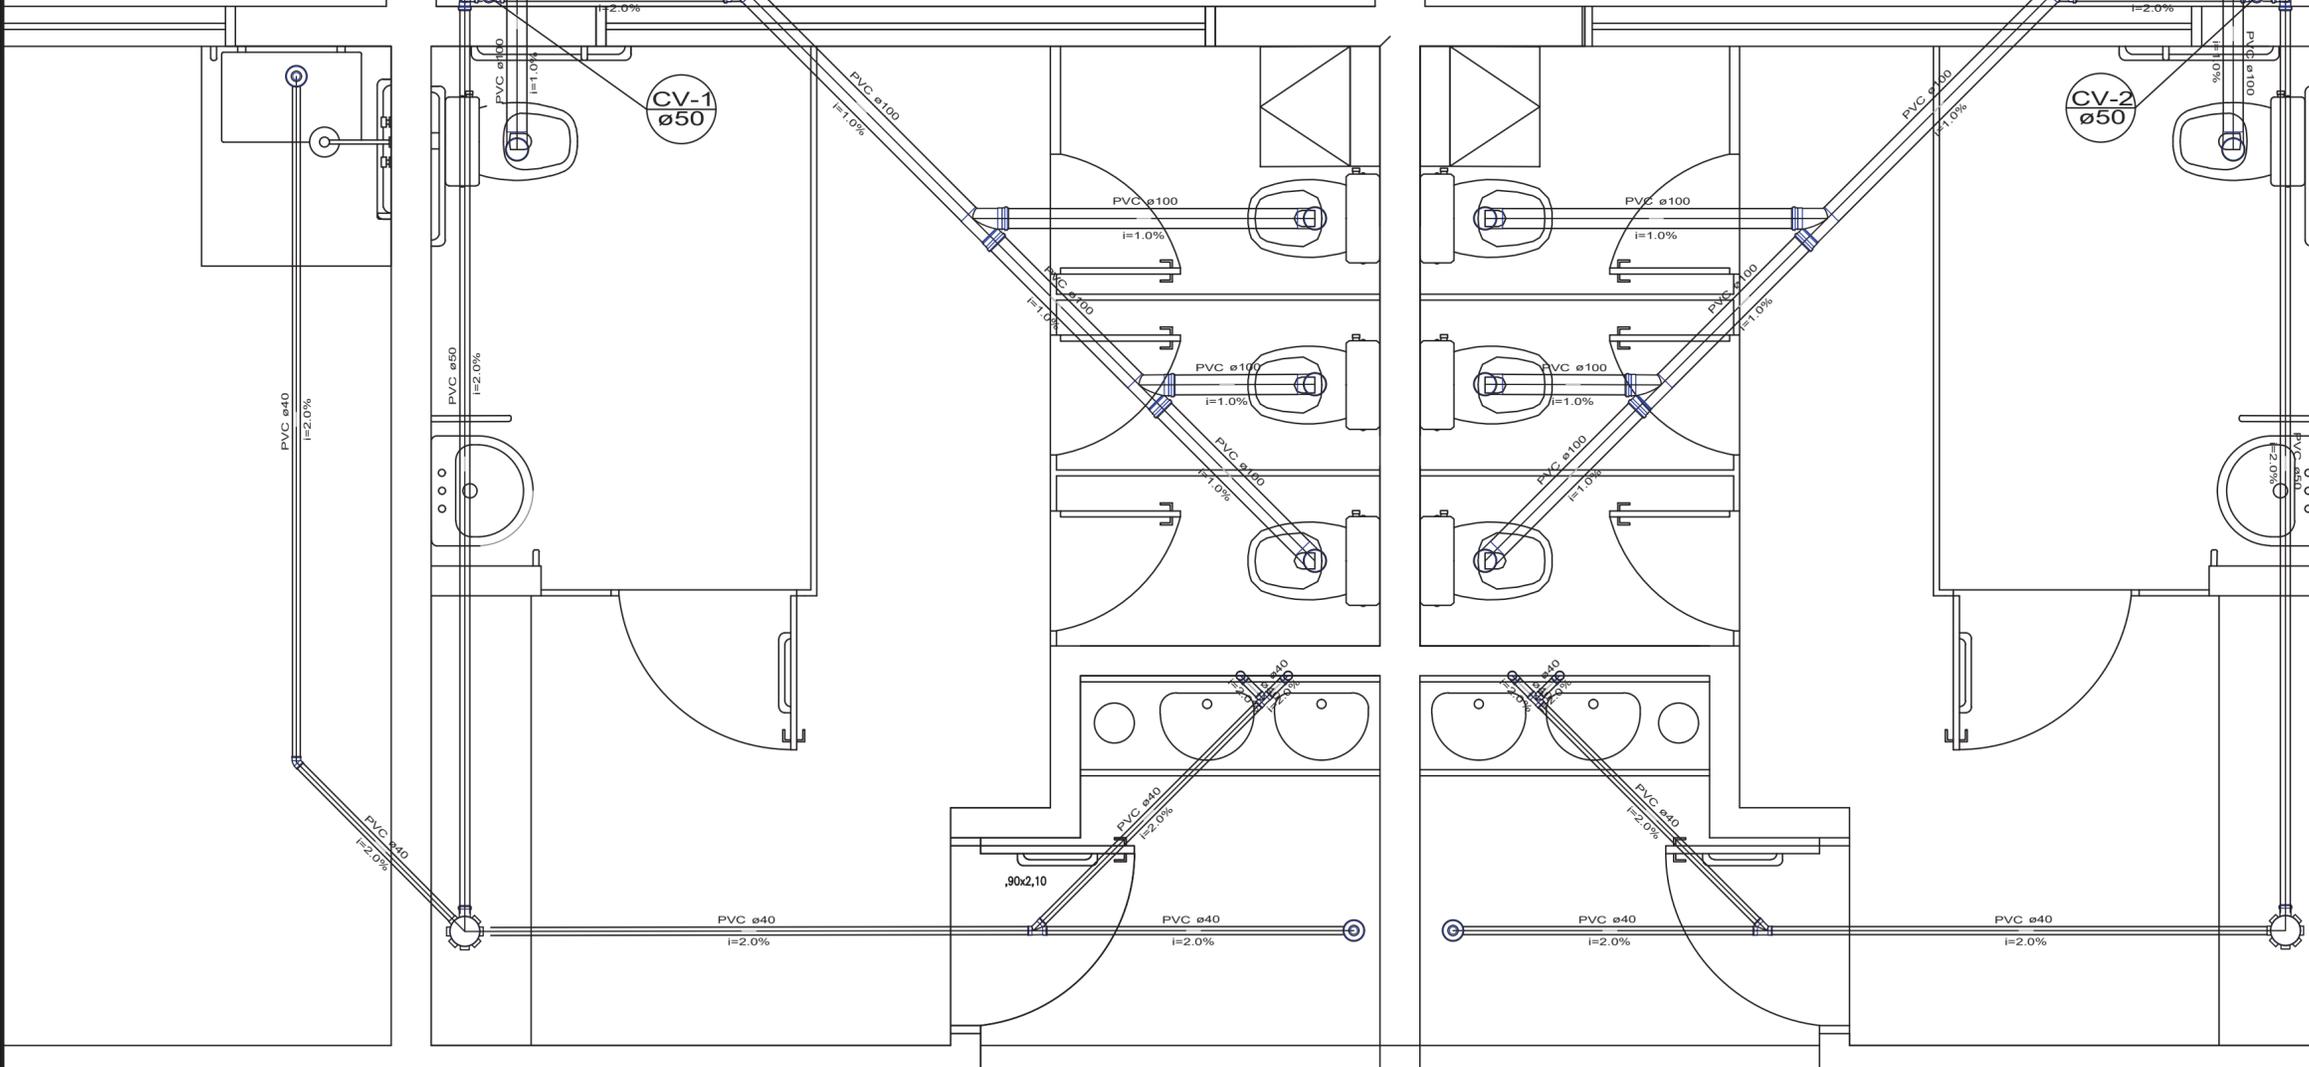

| Legenda Detalhada |                                 |
|-------------------|---------------------------------|
|                   | Caixa Sifonada                  |
|                   | Caixas Inspeção Esgoto Simples  |
|                   | Chuveiro Residencial            |
|                   | Joelho 45                       |
|                   | Junção simples                  |
|                   | Lavatório Residencial com sifão |
|                   | Ramais de Ventilação            |
|                   | Te 45                           |
|                   | Te 90                           |
|                   | Te sanitário- coluna            |
|                   | Vaso Sanitário c/ curva 90°     |

| Lista de Materiais               |         |
|----------------------------------|---------|
| Caixas de Passagem               |         |
| Caixa de inspeção esgoto simples | 2 pc    |
| CE- 60x60 cm                     |         |
| PVC Acessórios                   |         |
| Caixa sifonada                   | 2 pc    |
| 150x150x50                       |         |
| Ralo sifonado alt. reg. saída 40 | 3 pc    |
| 100 mm - 40 mm                   |         |
| Sifão de copo p/ pia e lavatório | 4 pc    |
| 1" - 1.1/2"                      |         |
| Válvula p/ lavatório e tanque    | 4 pc    |
| 1"                               |         |
| PVC Esgoto                       |         |
| Curva 90 curta                   | 8 pc    |
| 100 mm                           |         |
| Joelho 90                        | 3 pc    |
| 40 mm                            |         |
| Joelho 45                        | 2 pc    |
| 40 mm                            |         |
| Joelho 90                        | 1 pc    |
| 40 mm                            |         |
| Joelho 45                        | 2 pc    |
| 40 mm                            |         |
| Junção simples                   | 4 pc    |
| 100 mm - 50 mm                   |         |
| 100 mm - 100 mm                  | 2 pc    |
| Tubo rígido c/ ponta lisa        | 4 pc    |
| 100 mm - 4"                      | 16.67 m |
| 40 mm                            | 18.79 m |
| 50 mm - 2"                       | 9.82 m  |
| Te 45                            | 2 pc    |
| 40 mm                            |         |
| Te 90                            | 2 pc    |
| 40 mm                            |         |
| Te sanitário                     | 2 pc    |
| 50 mm - 50 mm                    |         |
| PVC Esgoto                       |         |
| Joelho 90                        | 2 pc    |
| 50 mm                            |         |
| Junção simples                   | 2 pc    |
| 100 mm - 50 mm                   |         |
| Tubo rígido c/ ponta lisa        | 2.16 m  |
| 50 mm - 2"                       |         |
| Te sanitário                     | 4 pc    |
| 50 mm - 50 mm                    |         |

FRANCHA AE 0594X42D

ESTRUTURA EXISTENTE

DETALHE PROJ. SANITÁRIO

ESCALA: 1:25

PREFEITURA MUNICIPAL DE TERRA DE AREIA / RS

|  |  |                  |
|--|--|------------------|
| PROJETO: PROJETO DE ENGENHARIA REFORMA DO GINÁSIO MUNICIPAL                | TIPO: DETALHE PROJ. SANITÁRIO                              | DATA: OUT/2018   |
| RESPONSÁVEL TÉCNICO: ADRIANO GOMES NOELLI ENGENHEIRO CIVIL CREA-RS 202.720 | PROPRIETÁRIO: ALUISSO CURTINHO TEIXEIRA PREFEITO MUNICIPAL | ESCALA: INDICADA |
| LOCAL: AV. PRESIDENTE VARGAS, CENTRO, TERRA DE AREIA-RS                    |  | FRANCHA: 13      |