


Lista de Materiais		
<b>Aparelho</b>		
Chuveiro 25mm x 1/2"	1	pç
Torneira de Jardim 20mm x 1/2"	2	pç
Torneira de lavatório 25 mm - 1/2"	6	pç
Vaso Sanitário c/ cx. acoplada 1/2"	8	pç
<b>Metais</b>		
Registro de gaveta c/ canopla cromada 3/4"	6	pç
Registro de pressão c/ canopla cromada 3/4"	1	pç
<b>PVC Acessórios</b>		
Bolsa de ligação p/ vaso sanitário 1, 1/2"	8	pç
Engate flexível em PVC 1/2 - 30cm	8	pç
Engate flexível plástico 1/2 - 30cm	6	pç
<b>Alimentação</b>		
PVC misto soldável Joelho 90 soldável c/ rosca 20 mm - 1/2"	8	pç
Luva soldável c/ rosca 25 mm - 3/4"	1	pç
<b>PVC rígido soldável</b>		
Adapt sold. curto c/ bucha-rosca p registro 25 mm - 3/4"	13	pç
Joelho 90° soldável 25 mm	25	pç
Reg. 90° soldável 25 mm	39.53	m
Tê 90 soldável 25 mm	16	pç
<b>PVC soldável azul c/ bucha latão</b>		
Joelho de redução 90° soldável com bucha de latão 25 mm - 1/2"	7	pç
Tê sold c/ bucha latão bolsa central 20 mm - 1/2"	2	pç

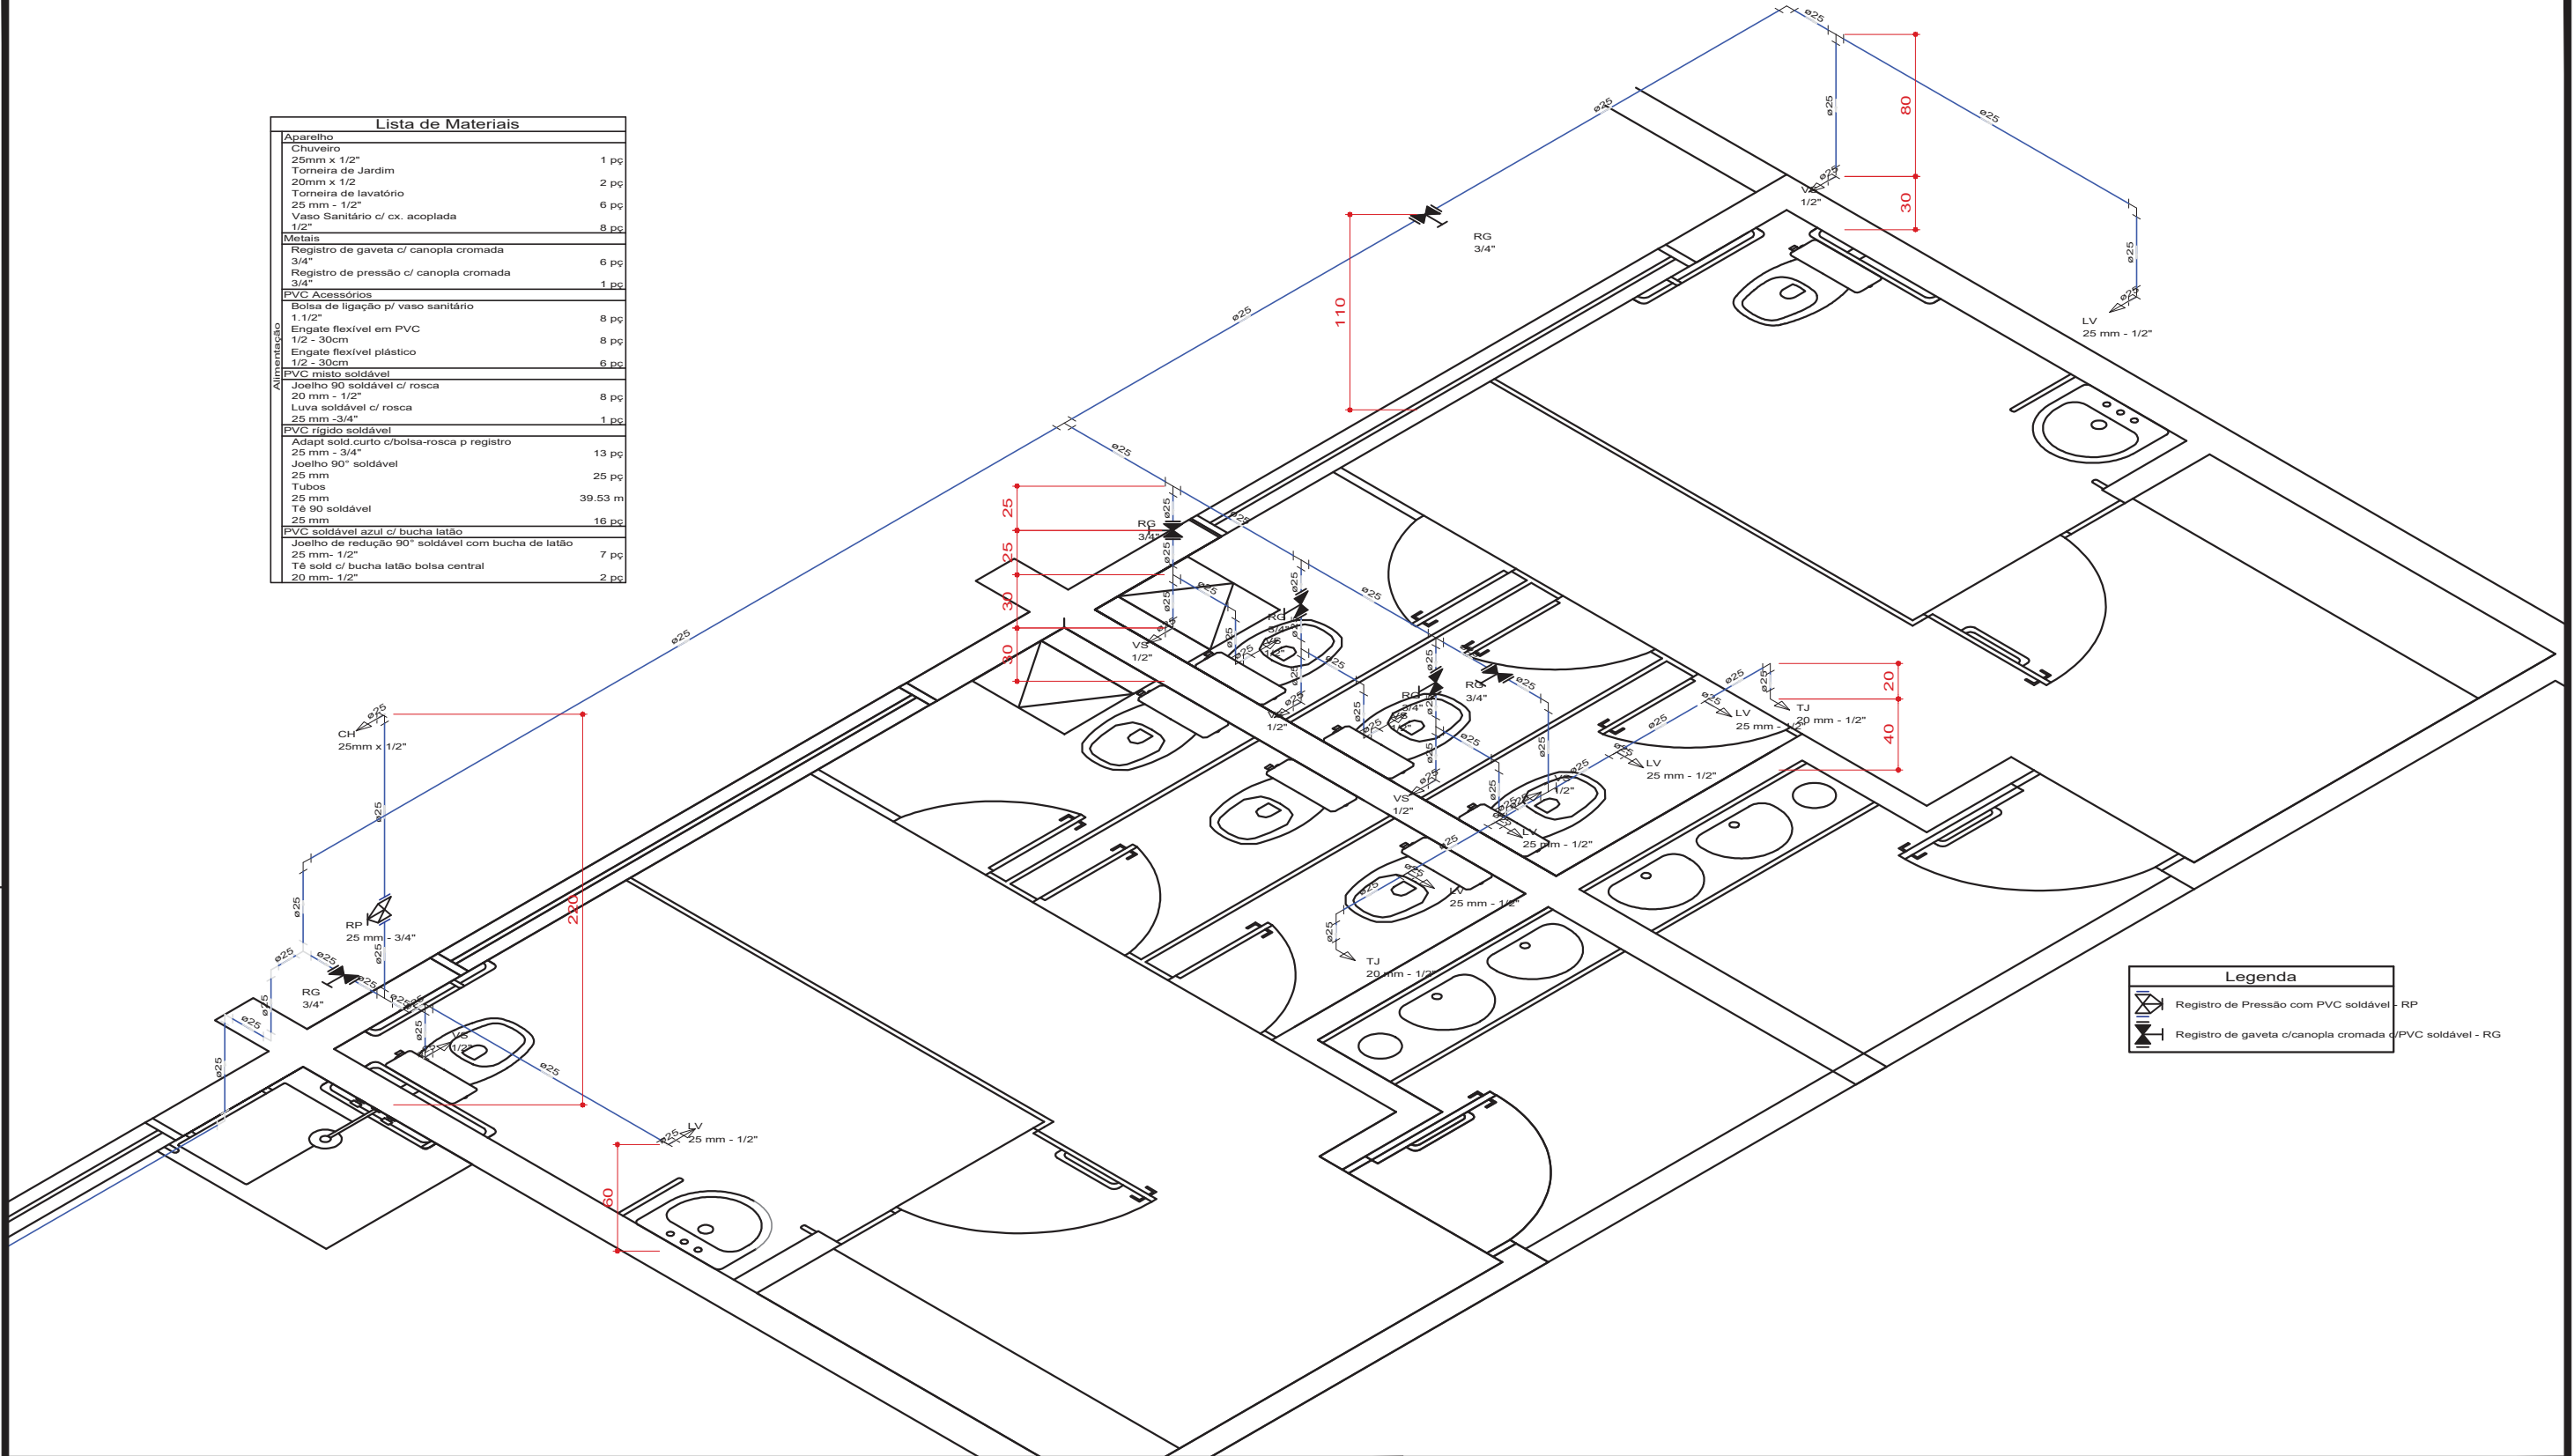


Legenda	
	Registro de Pressão com PVC soldável - RP
	Registro de gaveta c/canopla cromada c/PVC soldável - RG

PRANCHA A3 (420x297)


PREFEITURA MUNICIPAL DE TERRA DE AREIA / RS



<b>PROJETO:</b> TÍTULO: PROJETO DE ENGENHARIA REFORMA DO GINÁSIO MUNICIPAL		<b>TIPO:</b> ISOMÉTRICO	<b>DATA:</b> OUT/2018
<b>RESPONSÁVEL TÉCNICO:</b> ADRIANO GOMES NOELLI ENGENHEIRO CIVIL CREA-RS 202.720	<b>PROPRIETÁRIO:</b> ALÍSSIO CURTINOVE TEIXEIRA PREFEITO MUNICIPAL	<b>LOCAL:</b> AV. PRESIDENTE VARGAS, CENTRO, TERRA DE AREIA-RS	<b>ESCALA:</b> S/ESCALA
			<b>PRANCHA:</b> 14

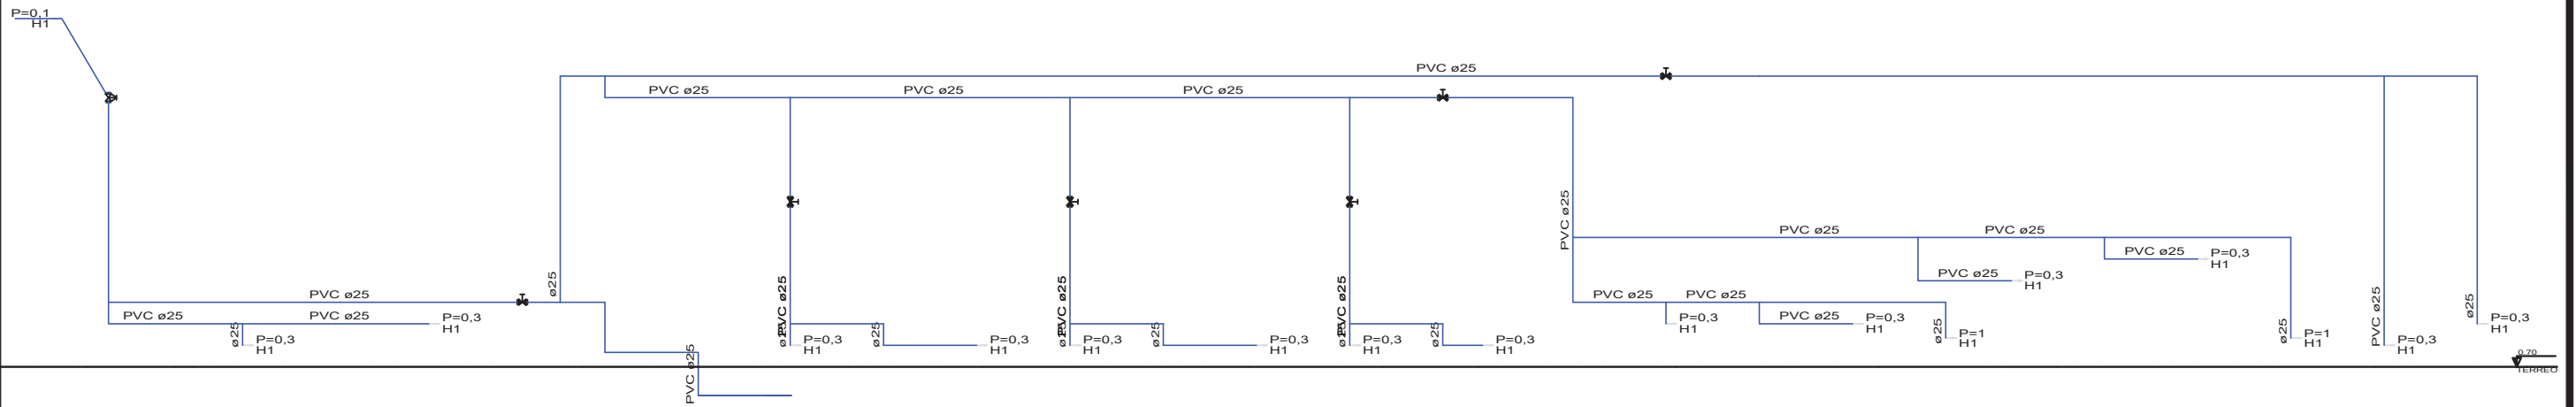


Esquema vertical de água s/esc

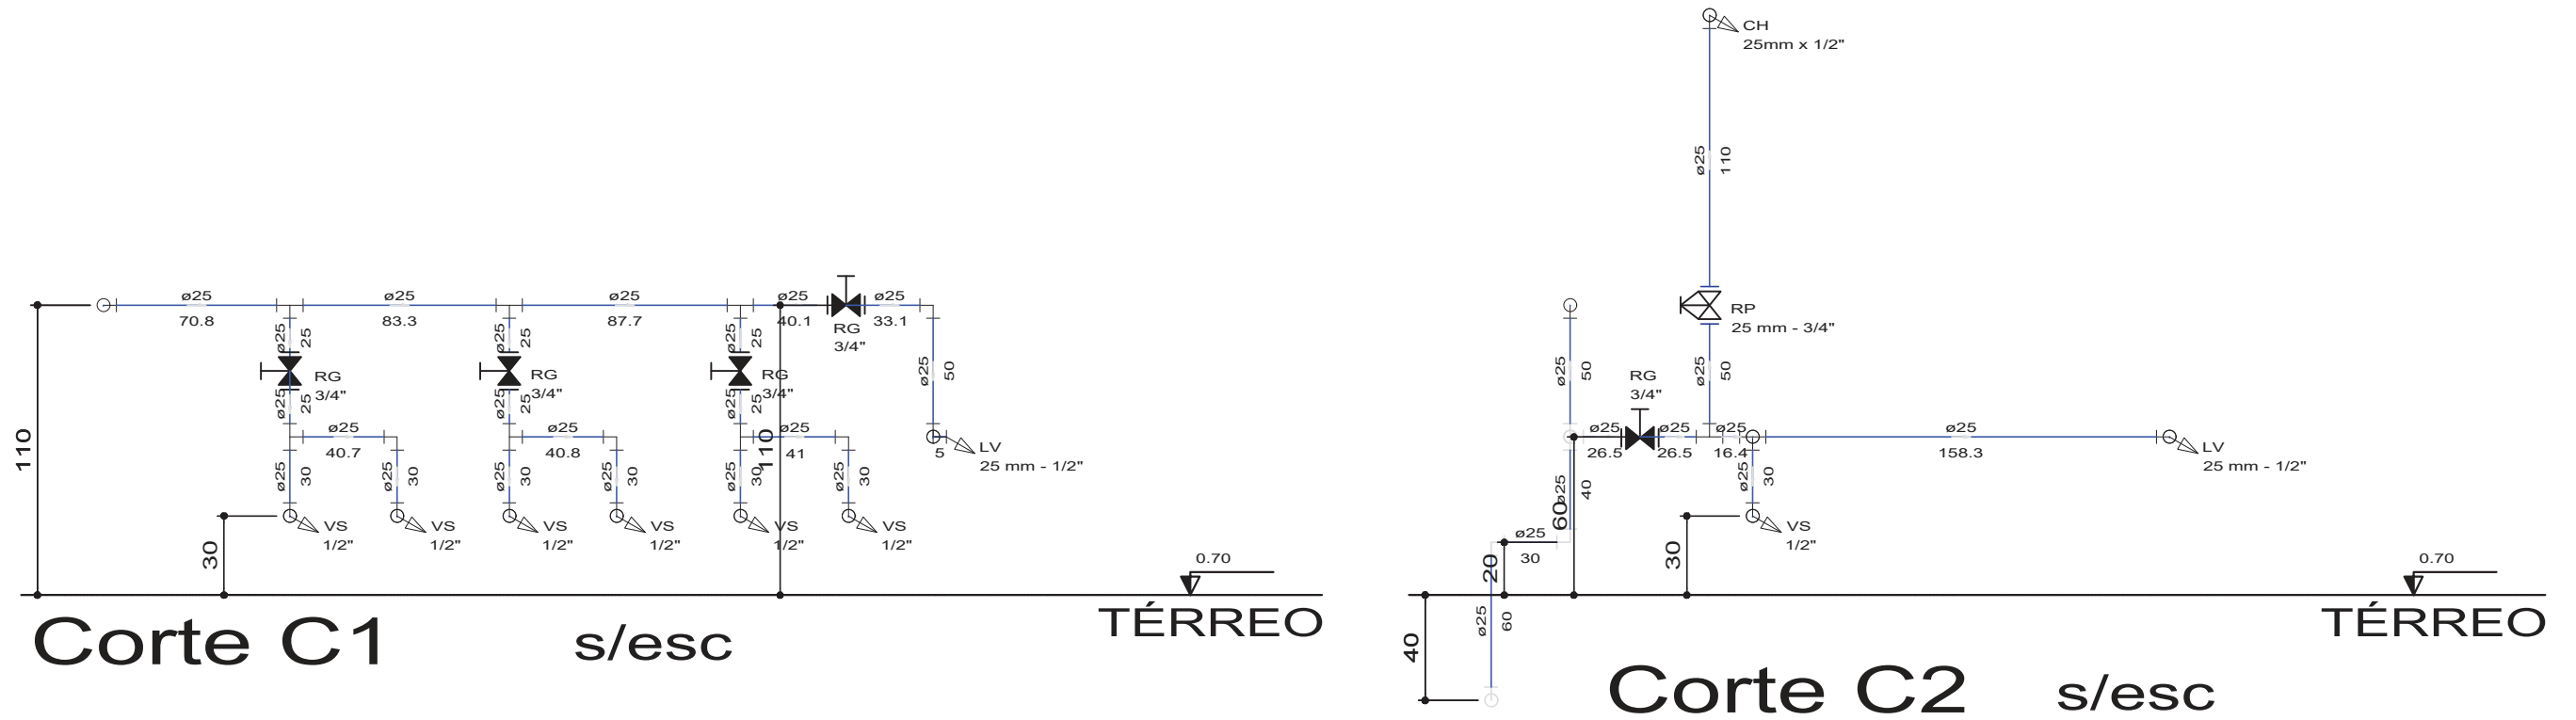

PREFEITURA MUNICIPAL DE TERRA DE AREIA / RS




<b>PROJETO:</b> PROJETO DE ENGENHARIA REFORMA DO GINÁSIO MUNICIPAL		<b>TIPO:</b> PROJETO HIDRÁULICO ESQUEMA VERTICAL E CORTES	<b>DATA:</b> OUT/2018
<b>RESPONSÁVEL TÉCNICO:</b>  ADRIANO GOMES NOELLI ENGENHEIRO CIVIL CREA-RS 202.720	<b>PROPRIETÁRIO:</b>  ALÍSSIO CURTINHOVE TEIXEIRA PREFEITO MUNICIPAL	<b>LOCAL:</b> AV. PRESIDENTE VARGAS, CENTRO, TERRA DE AREIA-RS	<b>ESCALA:</b> INDICADA
			<b>FRANCHA:</b> 15

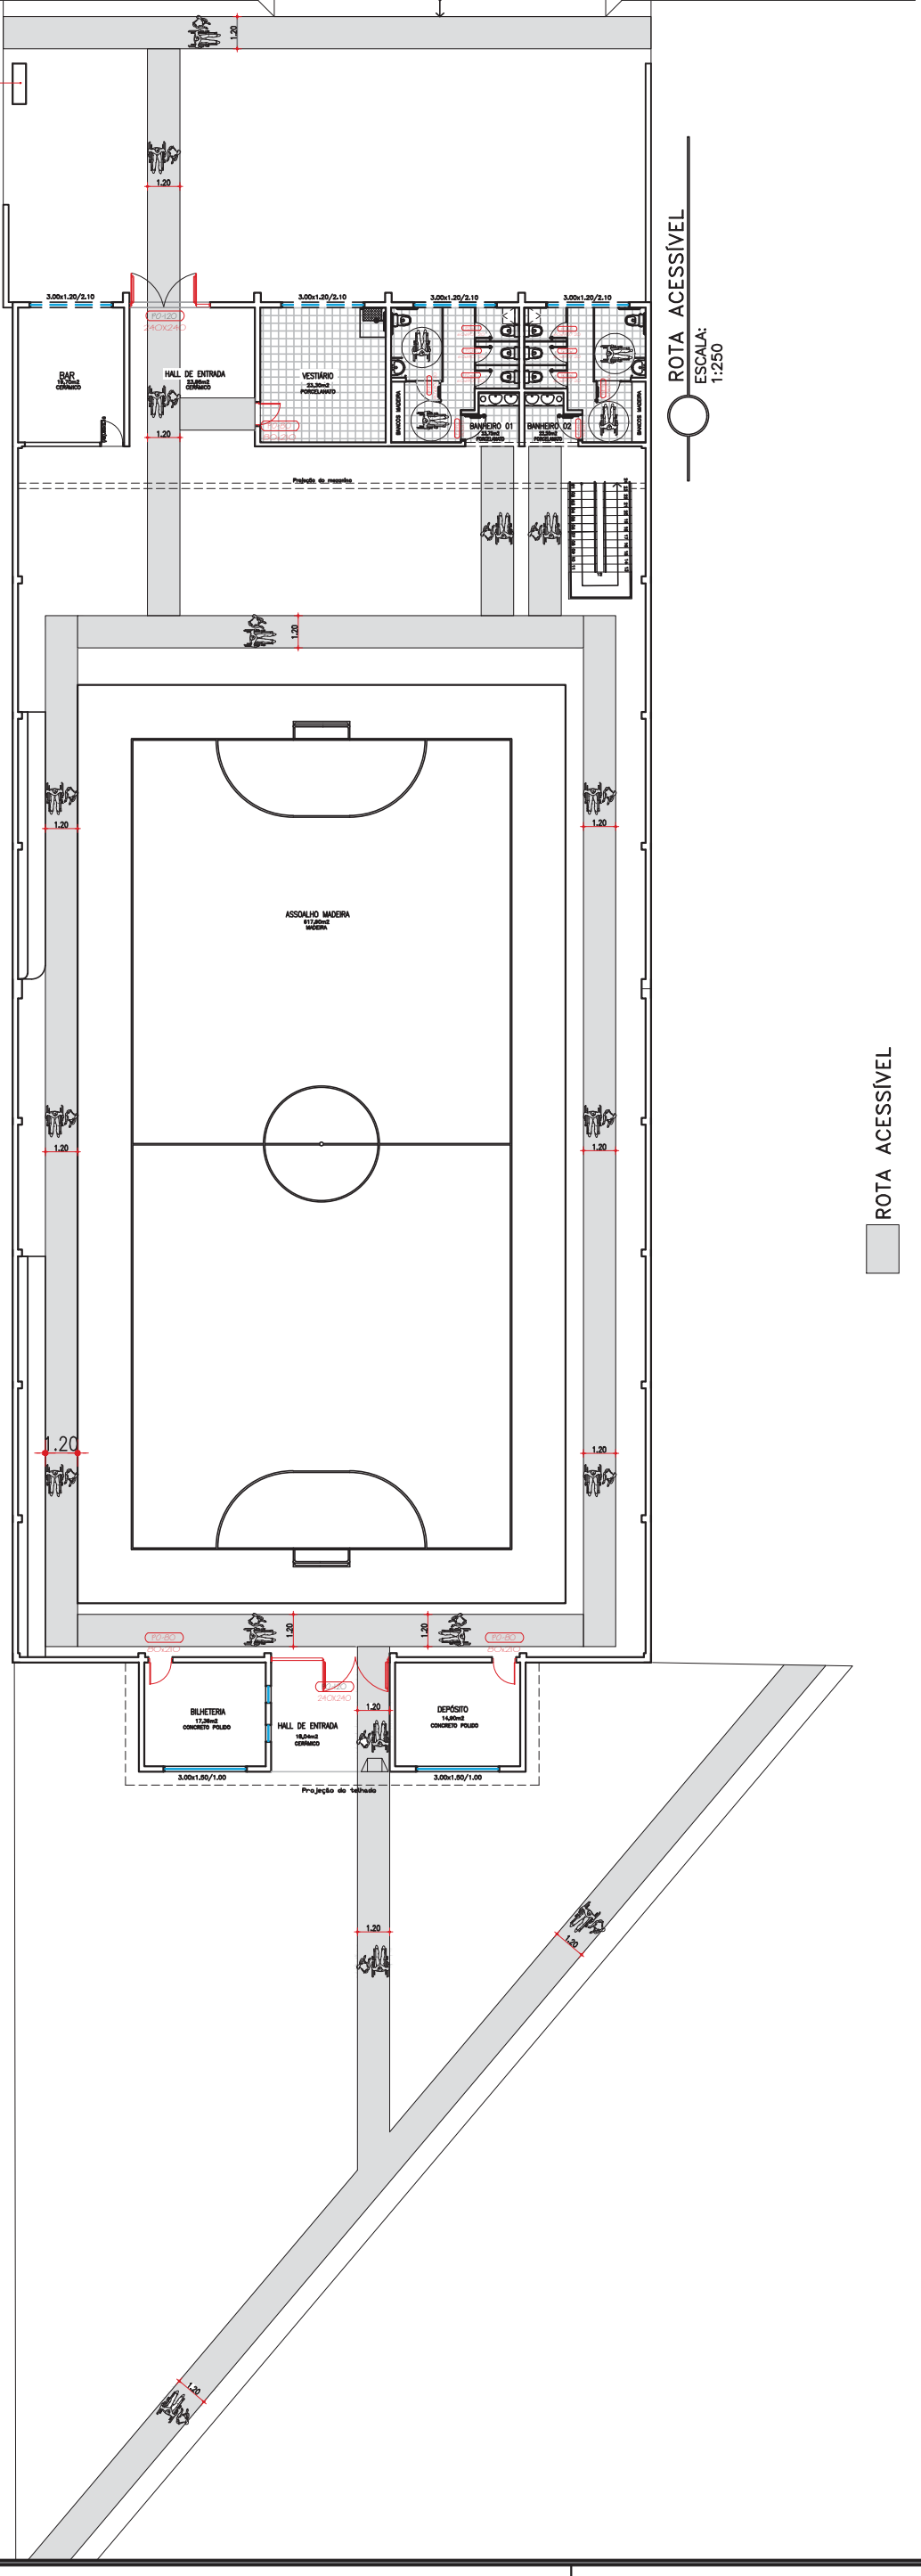

ROTA ACESSÍVEL

ROTA ACESSÍVEL  
ESCALA: 1:250

		DATA:	DEZ/2018
		ESCALA:	INDICADA
PREFEITURA MUNICIPAL DE TERRA DE AREIA / RS		TIPO:	PROJETO DE ROTA ACESSÍVEL
PROJETO DE ENGENHARIA REFORMA DO GINÁSIO MUNICIPAL	PROPRIETÁRIO: ALLUSIO CURTINHO DE TEJERA PREFEITO MUNICIPAL	LOCAL:	AV. PRESIDENTE VARGAS, CENTRO, TERRA DE AREIA-RS
RESPONSÁVEL TÉCNICO: ADRIANO GOMES MOELLI ENGENHEIRO CIVIL CREA-RS 202.720	FRANCHIA: 16		