
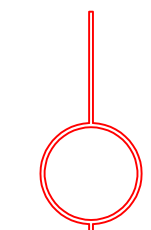


- CALÇAMENTO JÁ EXECUTADO
- REMOÇÃO DE PORTAS - A EXECUTAR
- OBSERVAÇÃO: AS PORTAS JÁ REMOVIDAS REFEREM-SE AS PORTAS DOS ANTIGOS BANHEIROS


PREFEITURA MUNICIPAL DE TERRA DE AREIA / RS

| | | |
|--|--------------------------------------|---------------------|
| PROJETO: TÍTULO: PROJETO DE ENGENHARIA REFORMA DO GINÁSIO MUNICIPAL | TIPO: PAVIMENTAÇÃO/CALÇAMENTO | DATA: OUT/2018 |
| RESPONSÁVEL TÉCNICO: JOSIANO GOMES MORELLI ENGENHEIRO CIVIL CREA-RS 202.720 | PROPRIETÁRIO: MUNICÍPIO MUNICIPAL | ESCALA: INDICADA |
| LOCAL: AV. PRESIDENTE VARGAS, CENTRO, TERRA DE AREIA-RS | | PRANCHA: 11 |

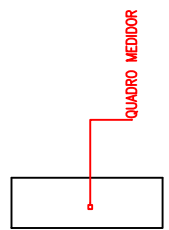

PROJETO HIDROSSANITÁRIO

ESCALA:
1:50

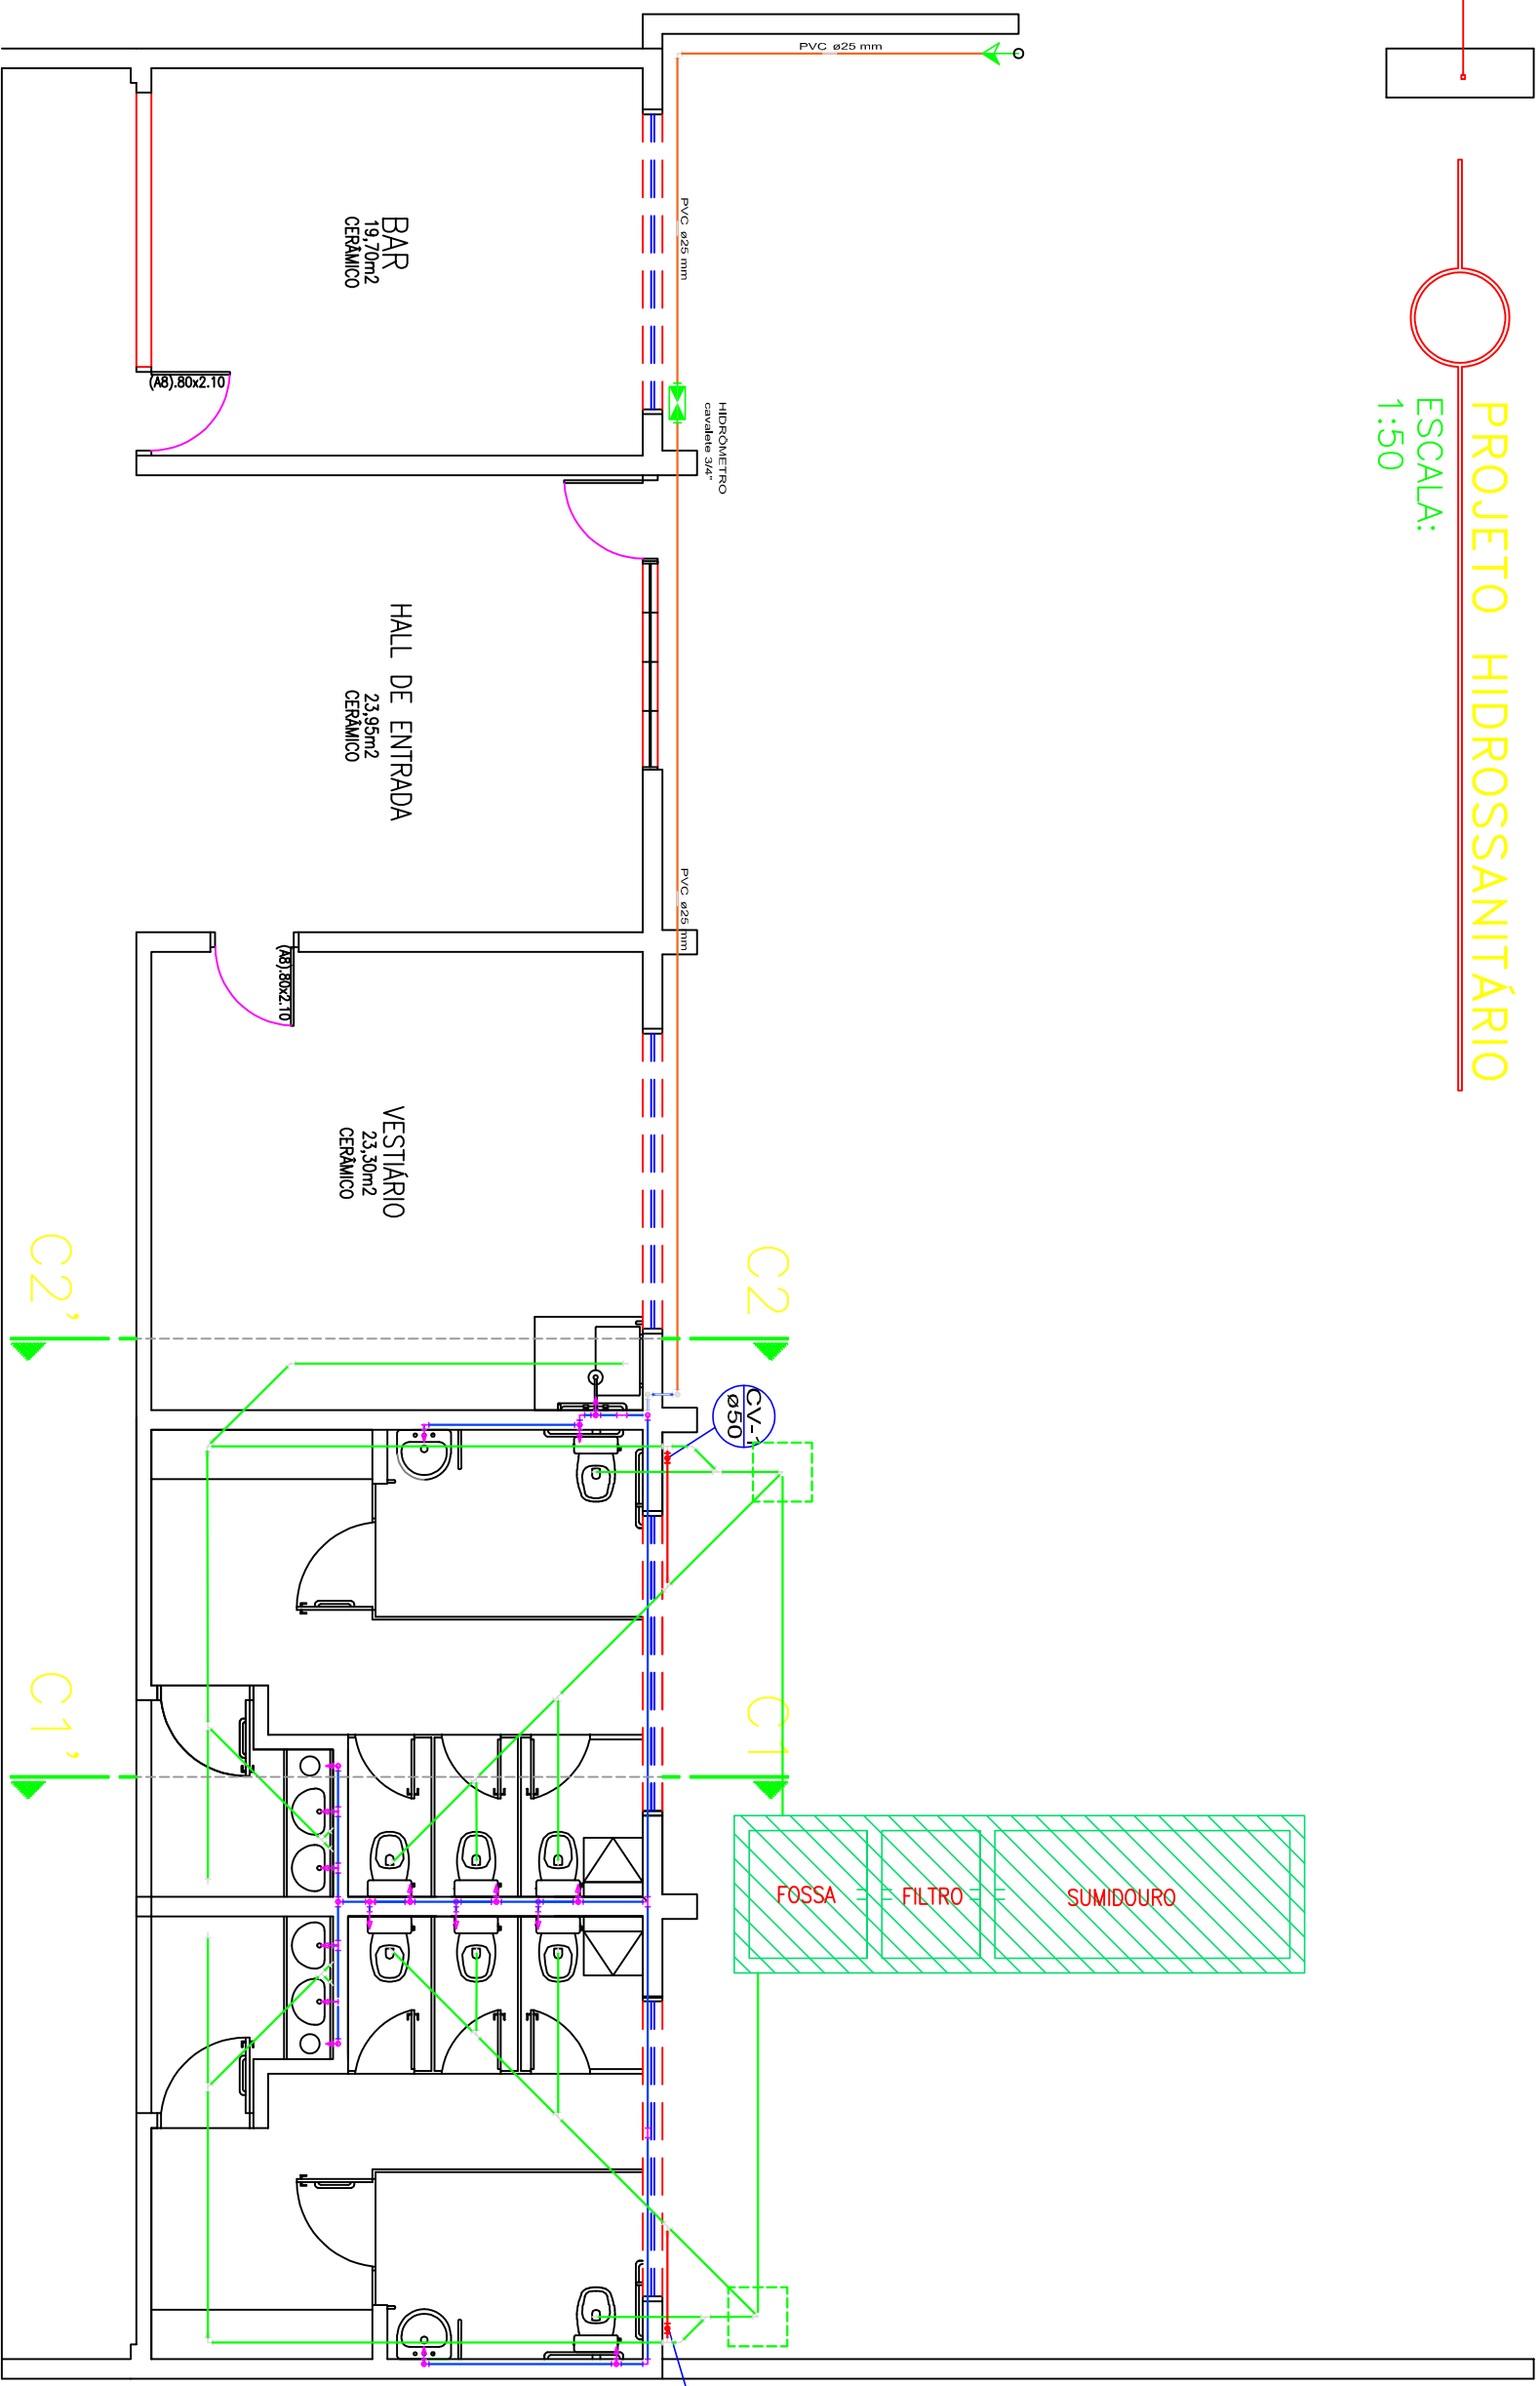

- TUBO, PVC, SOLDÁVEL, DN 25MM – EXECUTADO
- TUBO, PVC, SOLDÁVEL, DN 25MM – A EXECUTAR

OBSERVAÇÃO: O ITEM 'JDELH0 90 GRAUS' A EXECUTAR REFERE-SE AD TRECHO DE TUBO PVC AINDA NÃO EXECUTADO

▨ ESTRUTURA EXISTENTE

PREFEITURA MUNICIPAL DE TERRA DE AREIA / RS

PROJETO DE ENGENHARIA
REFORMA DO GINÁSIO MUNICIPAL

PROJETO HIDROSSANITÁRIO

DATA:
OUT/2018

RESPONSÁVEL TÉCNICO:

JOSIANO GOMES NOGUEI
ENGENHEIRO CIVIL
CREA-RS 202.720

PROPRIETÁRIO:

AULISO GUARINHO TEIXEIRA
PREFEITO MUNICIPAL

LOCAL:

AV. PRESIDENTE VARGAS, CENTRO, TERRA DE AREIA-RS

ESCALA:
INDICADA

FRANCHA:

12