


CD 1-3-45kVA

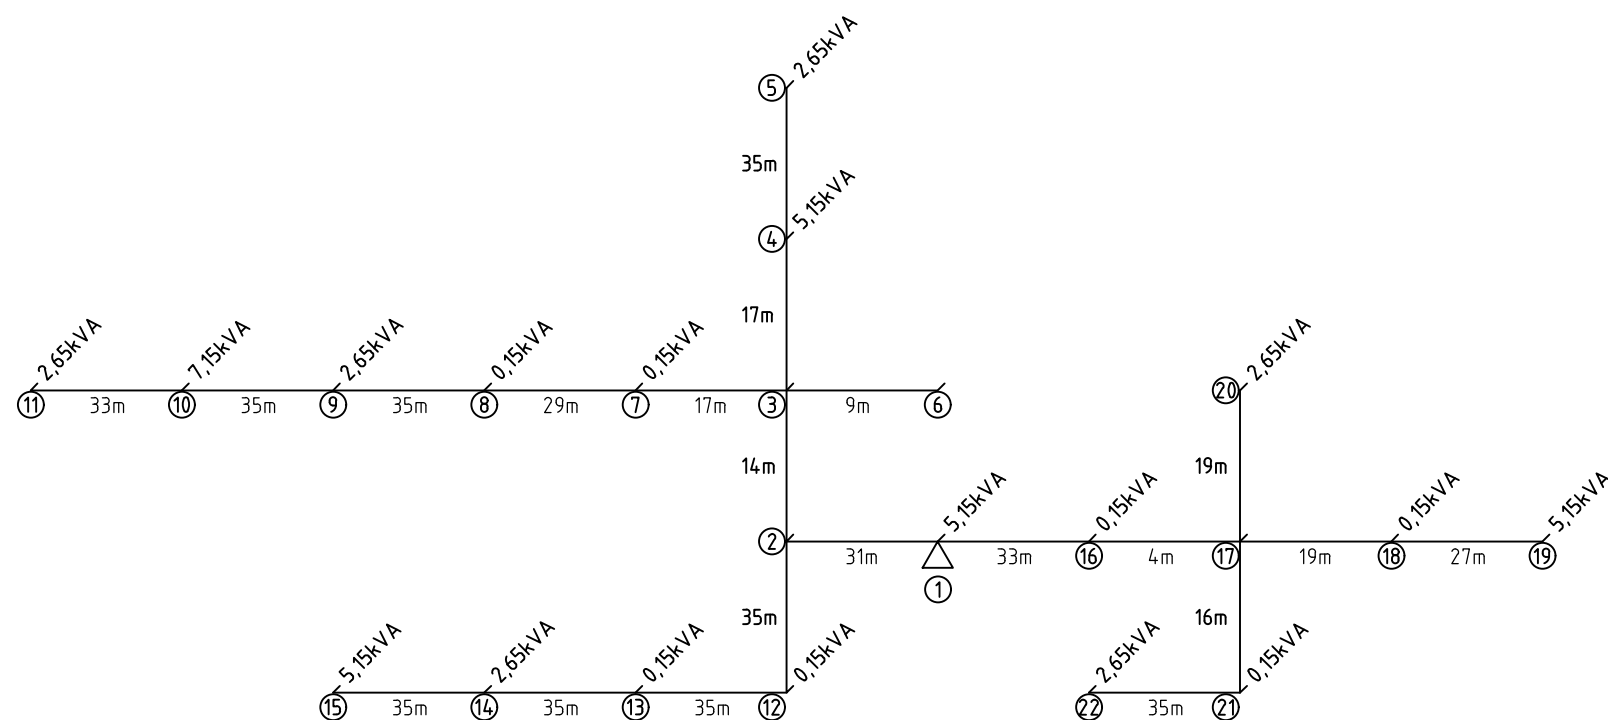

UNIFILAR

SEM ESCALA
DIMENSÕES INDICADAS EM METROS



ENGENHARIA E
EMPREENDEIMENTOS

G2 Engenharia e Empreendimentos Eireli
Fone: (51) 985170571
g2adm.engenharia@gmail.com.br
Rua Rita Mosmann, 363
Bairro Muck, Parobé/RS

TÍTULO:
EXTENSÃO DE REDE - TERRA DE AREIA

- Diagrama Unifilar -

PROJETO: 528
DESENHO: ROBSON
PRANCHA: 4/4
ESCALA: INDICADA
DATA: 01/04/2022

LOCAL: RUA GARIBALDI, S/Nº, TERRA DE AREIA/RS

INTERESSADO:

MUNICÍPIO DE TERRA DE AREIA - CNPJ 90.256.660/0001-20

EMPRESA: G2 CONSULTORIA E EMPREENDEIMENTOS - CNPJ:34.529.336/0001-68

RESP. TÉCNICO:

ROBSON BENITES CORRÊA - CREA-RS 210193