

PROJETO BÁSICO DE REVITALIZAÇÃO DE PAVIMENTAÇÃO COM BLOCOS DE CONCRETO INTERTRAVADO

AVENIDA GENERAL OSÓRIO - TERRA DE AREIA/RS

OBRA: Revitalização de pavimentação
com paver de um trecho da
avenida General Osório -
Terra de Areia/RS

LOCAL DA OBRA: Avenida General Osório - Centro - Terra de Areia -RS



Proprietário:

Prefeitura Municipal de Terra de Areia - RS
CNPJ: 90.256.660.0001/20

Res. Técnico:

Eng Civil. Israel Amaral
CREA-RJ 10107250

REVITALIZAÇÃO DO TRECHO DA PAVIMENTAÇÃO DA AVENIDA GENERAL OSÓRIO

Prancha:

01/02

Data:

Junho / 2024

Desenho:

Arq. Tania Soares

Escalas:


indicadas

Área total pavimentação

440 m²



Imagem de localização
Sem escala

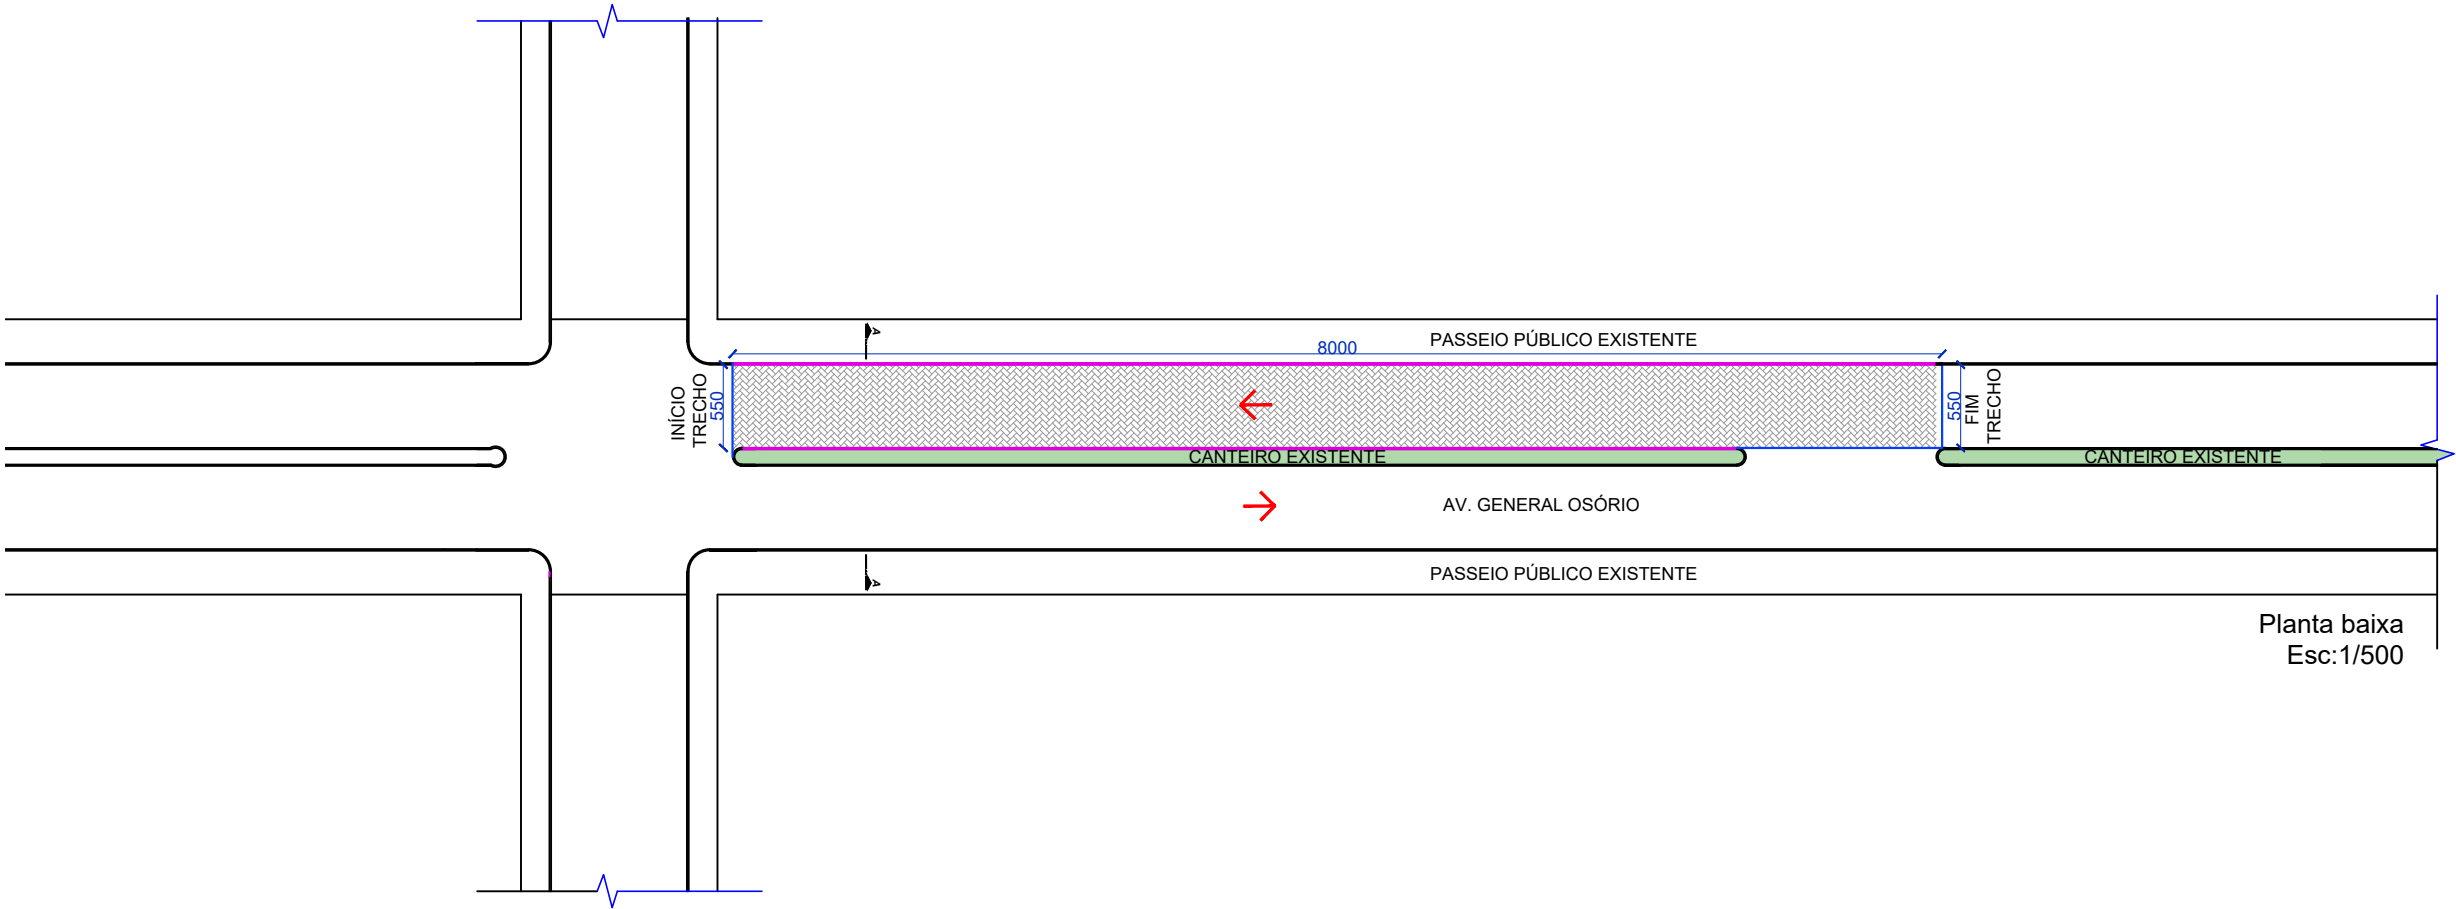

Planta baixa
Esc:1/500