

PROJETO EXECUTIVO DE REVITALIZAÇÃO DE PAVIMENTAÇÃO COM BLOCOS DE CONCRETO INTERTRAVADO AVENIDA GENERAL OSÓRIO - TERRA DE AREIA/RS

OBRA: Revitalização de pavimentação
com paver de um trecho da
avenida General Osório -
Terra de Areia/RS

LOCAL DA OBRA: Avenida General Osório - Centro - Terra de Areia -RS



Proprietário:

Prefeitura Municipal de Terra de Areia - RS
CNPJ: 90.256.660.0001/20

Res. Técnico:

Eng Civil. Israel Amaral
CREA-RJ 10107250

REVITALIZAÇÃO DO TRECHO DA PAVIMENTAÇÃO DA AVENIDA GENERAL OSÓRIO

Data:
Junho / 2024

Desenho:
Arq. Tania Soares

Escalas:
indicadas

Área total pavimentação
440 m²

Prancha:
01/03



Imagen de localização
Sem escala



situação atual início do trecho





situação atual final do trecho


PROJETO EXECUTIVO
REVITALIZAÇÃO AVENIDA GENERAL OSÓRIO
AVENIDA GENERAL OSÓRIO
TERRA DE AREIA-RS

PRANCHA

2/3

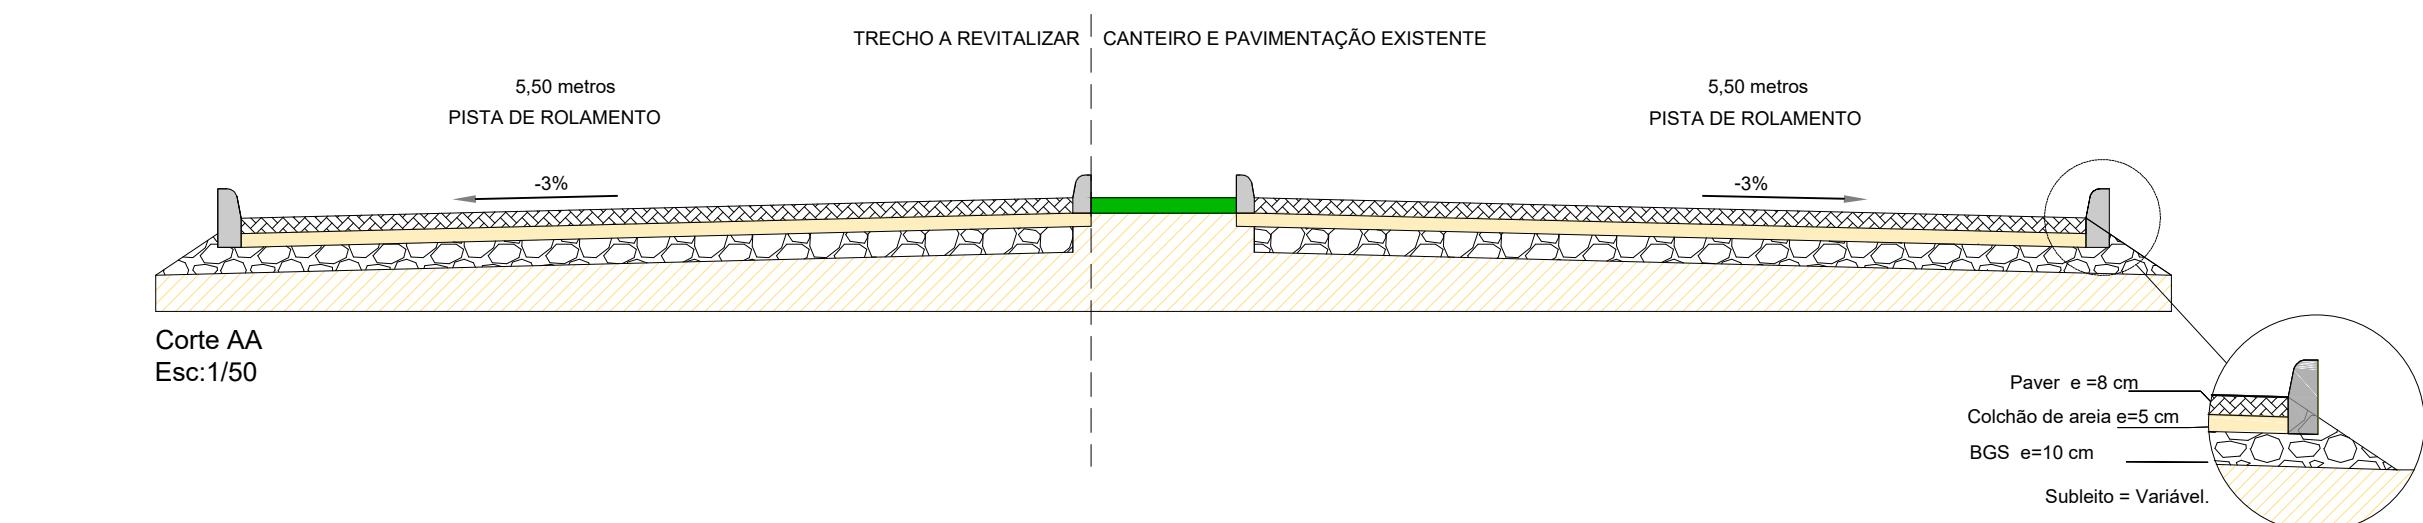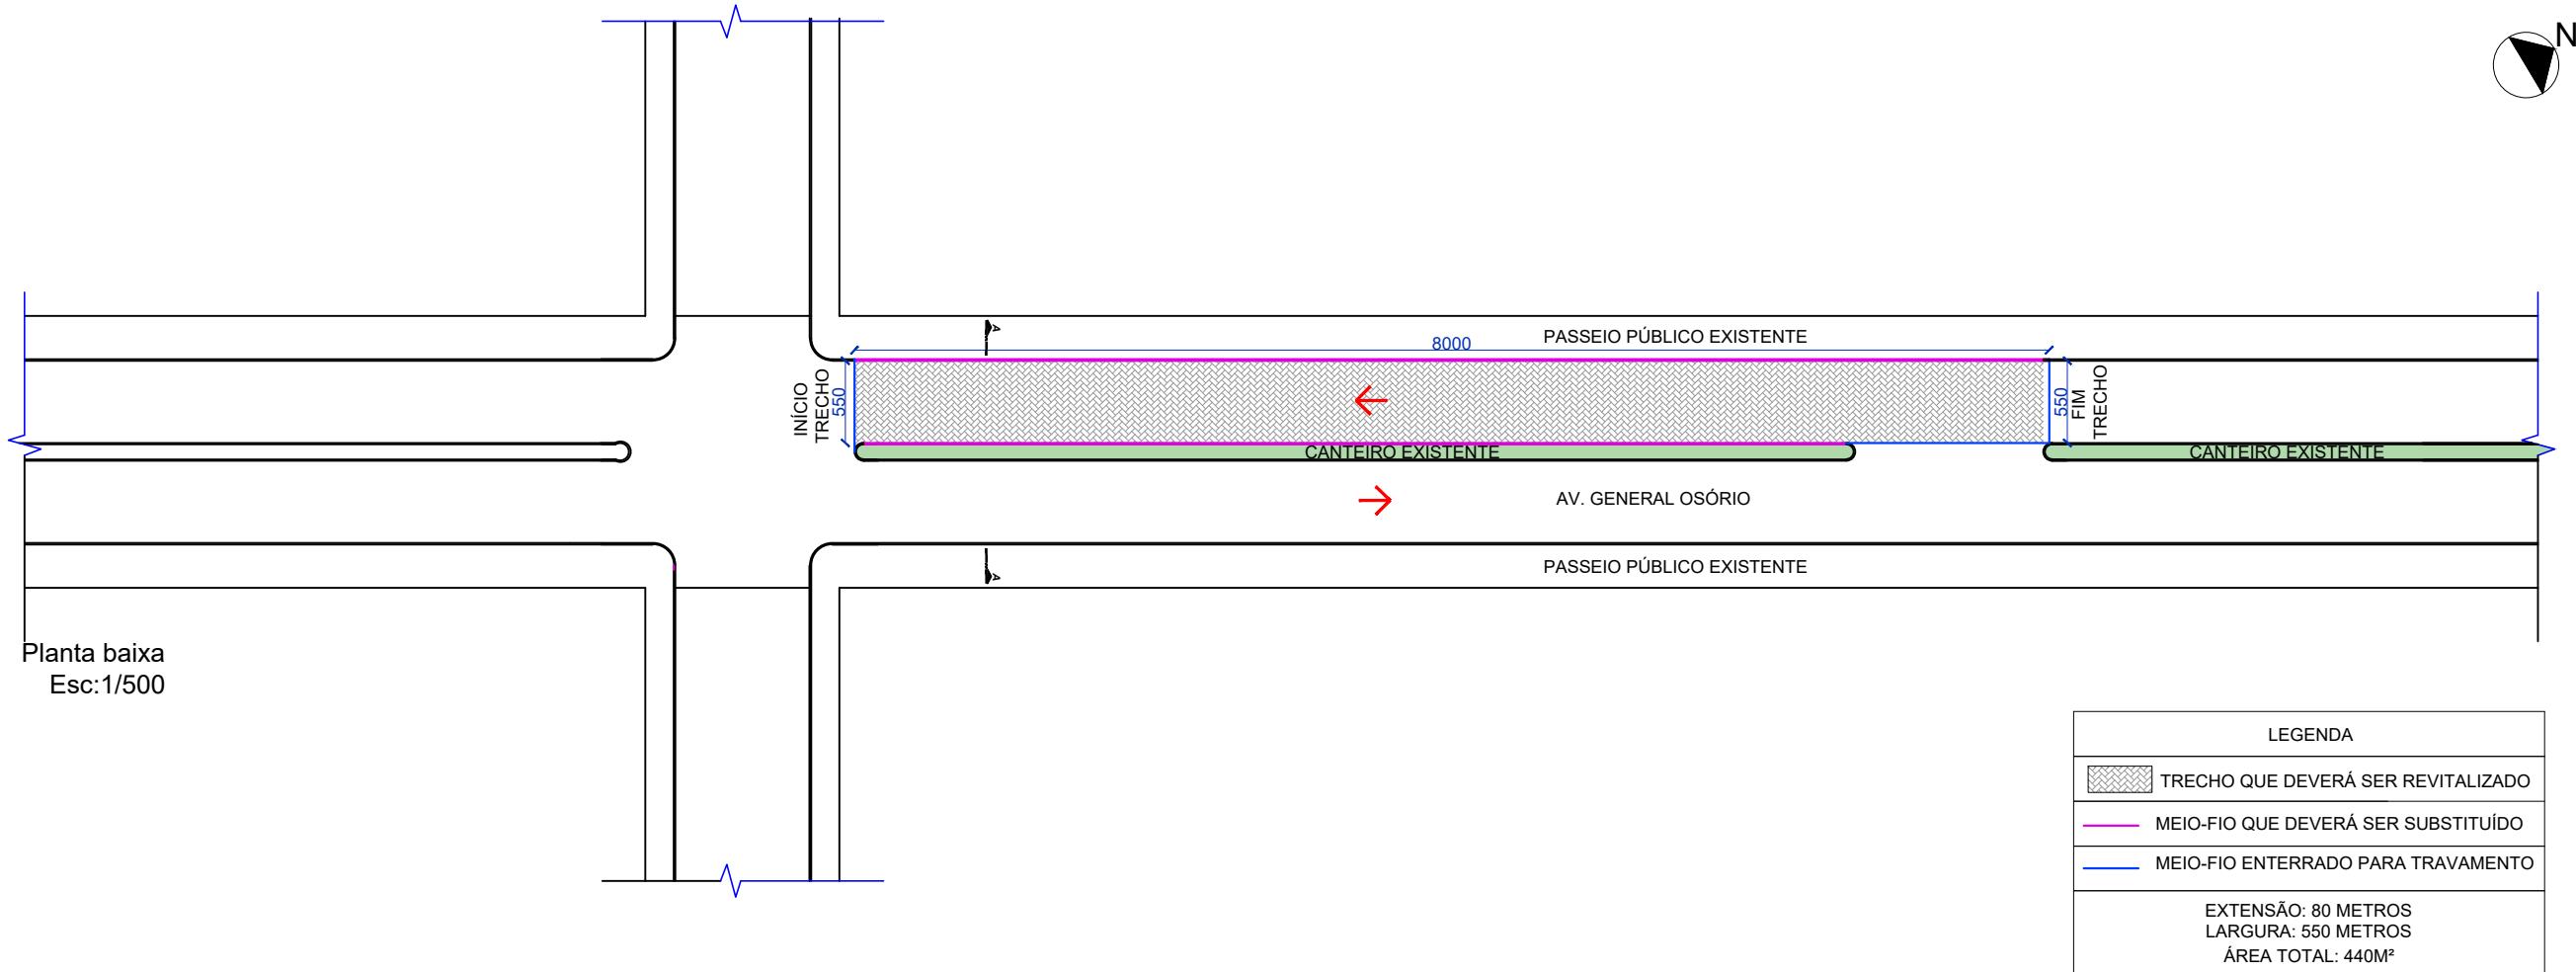

DETALHE MEIO-FIO

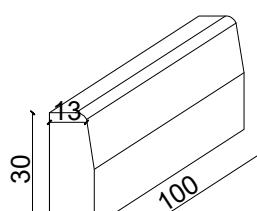

MODELO PAVER:



MODELO DE ASSENTAMENTO
DOS BLOCOS:



PROJETO EXECUTIVO
REVITALIZAÇÃO DA PAVIMENTAÇÃO
AVENIDA GENERAL OSÓRIO
TERRA DE AREIA-RS

PRANCHA

3/3