

PREFEITURA MUNICIPAL DE TERRA DE AREIA
SECRETARIA DE OBRAS PÚBLICAS
APROVADO

Proc. Nº 48/24 | Nº Pav. —
Em 05/11/24 | Área 1.160,00 m²


ASSESSOR DE ENGENHARIA



ISRAEL DA COSTA
DO
AMARAL:13481671
733

Assinado de forma digital
por ISRAEL DA COSTA DO
AMARAL:13481671733
Dados: 2024.11.05
11:17:23 -03'00'

ISRAEL DA COSTA DO AMARAL
CREA/RJ 10107250 - Matrícula nº 821393
Engenheiro Civil - Sec. de Obras

PREFEITURA MUNICIPAL DE TERRA DE AREIA

ESTADO DO RIO GRANDE DO SUL

endereço:

RUA ADELINA RONCONI - TERRA DE AREIA / RS

prancha nº:

proprietário:

PREFEITURA MUNICIPAL DE TERRA DE AREIA / RS

escala:

1:500






assunto:

PROJETO DE TERRAPLENAGEM
PERFIL LONGITUDINAL / SEÇÕES TRANSVERSAIS / VOLUMES

data:

OUT/24

01/03

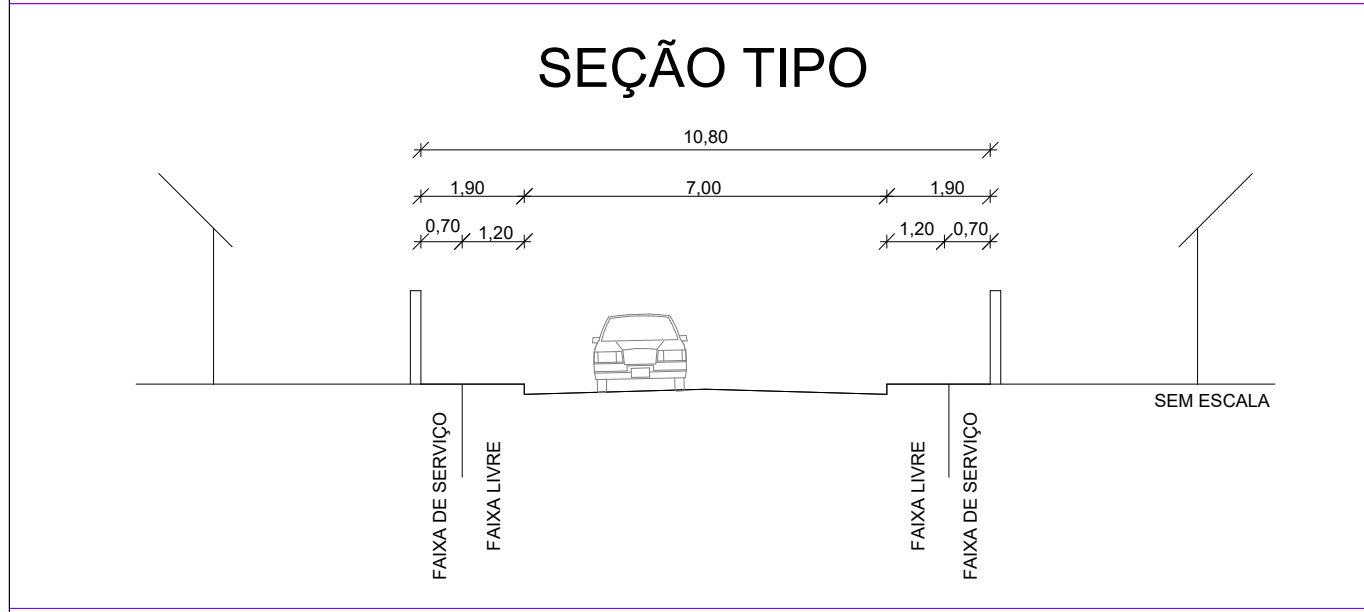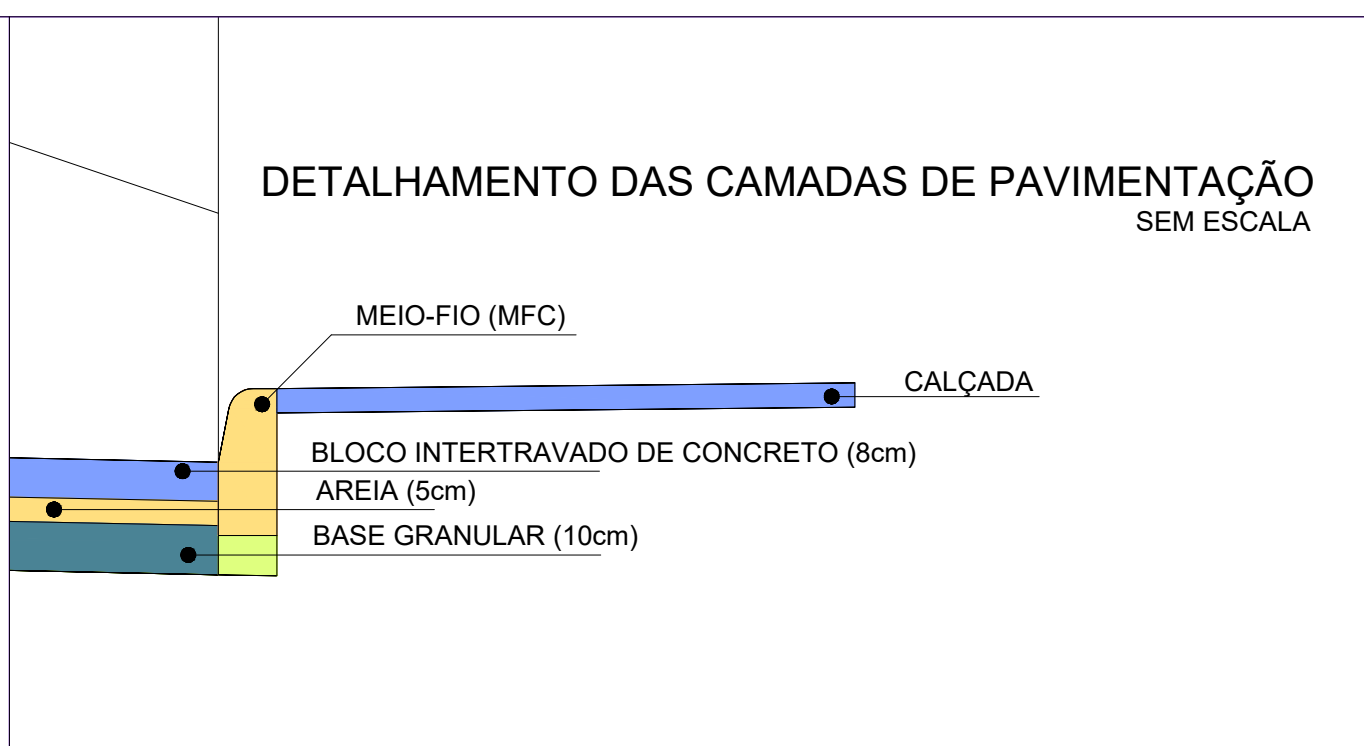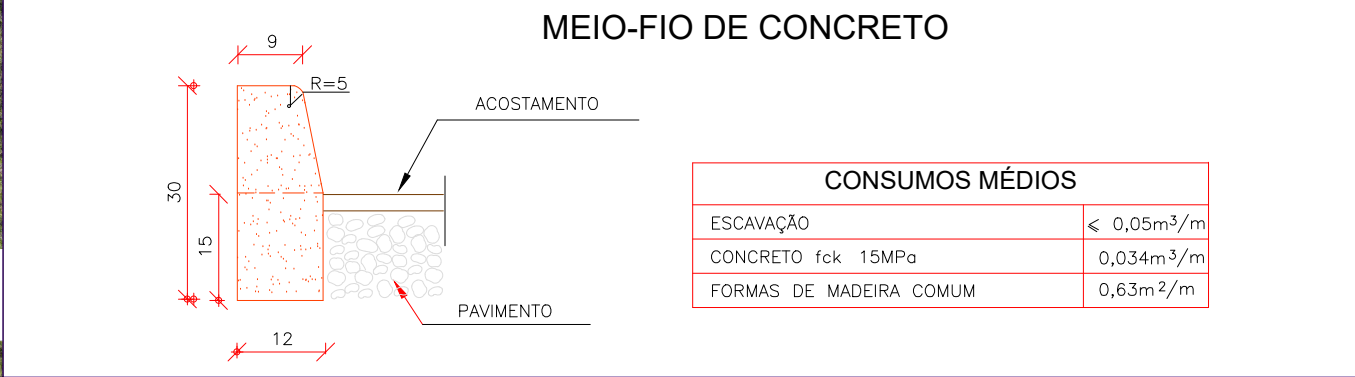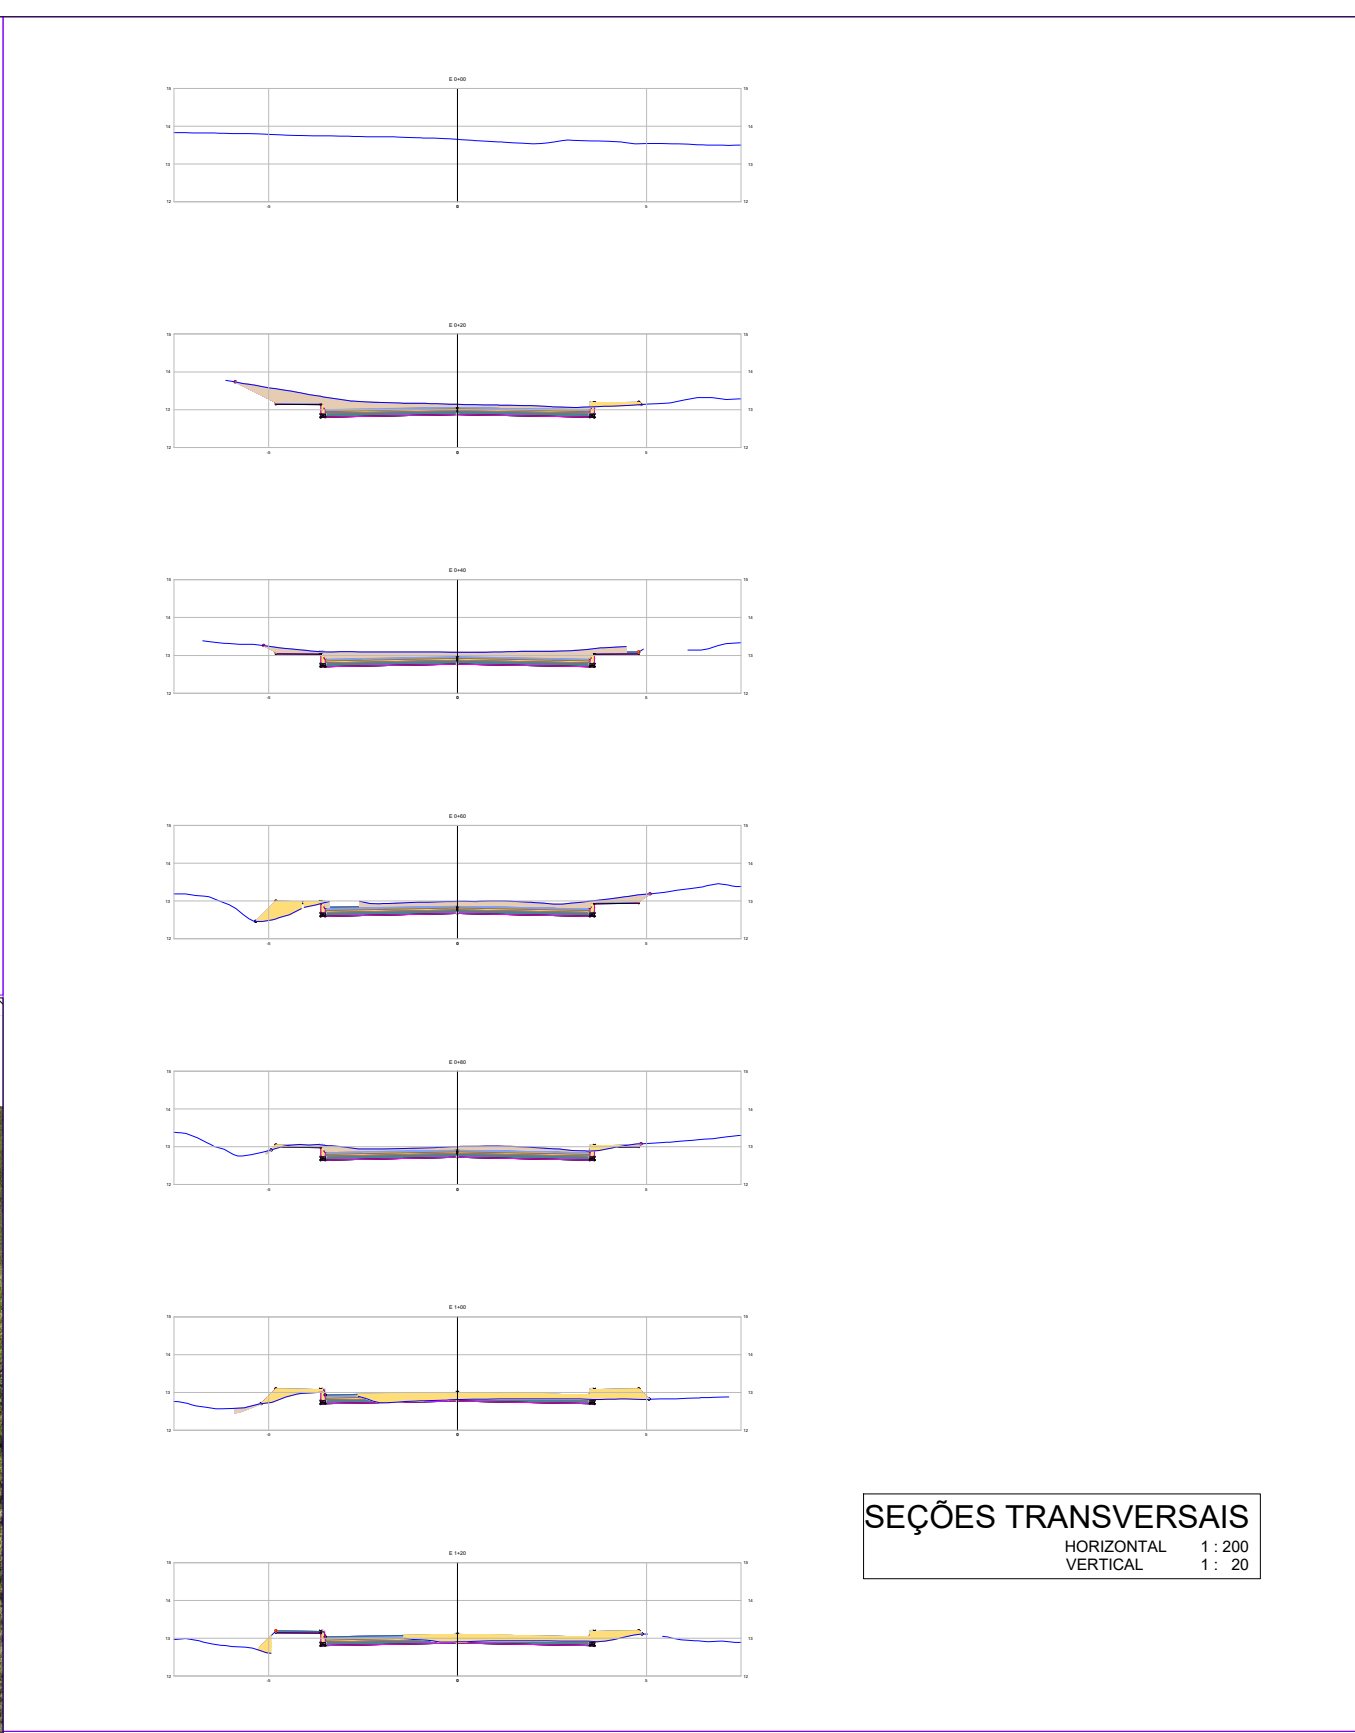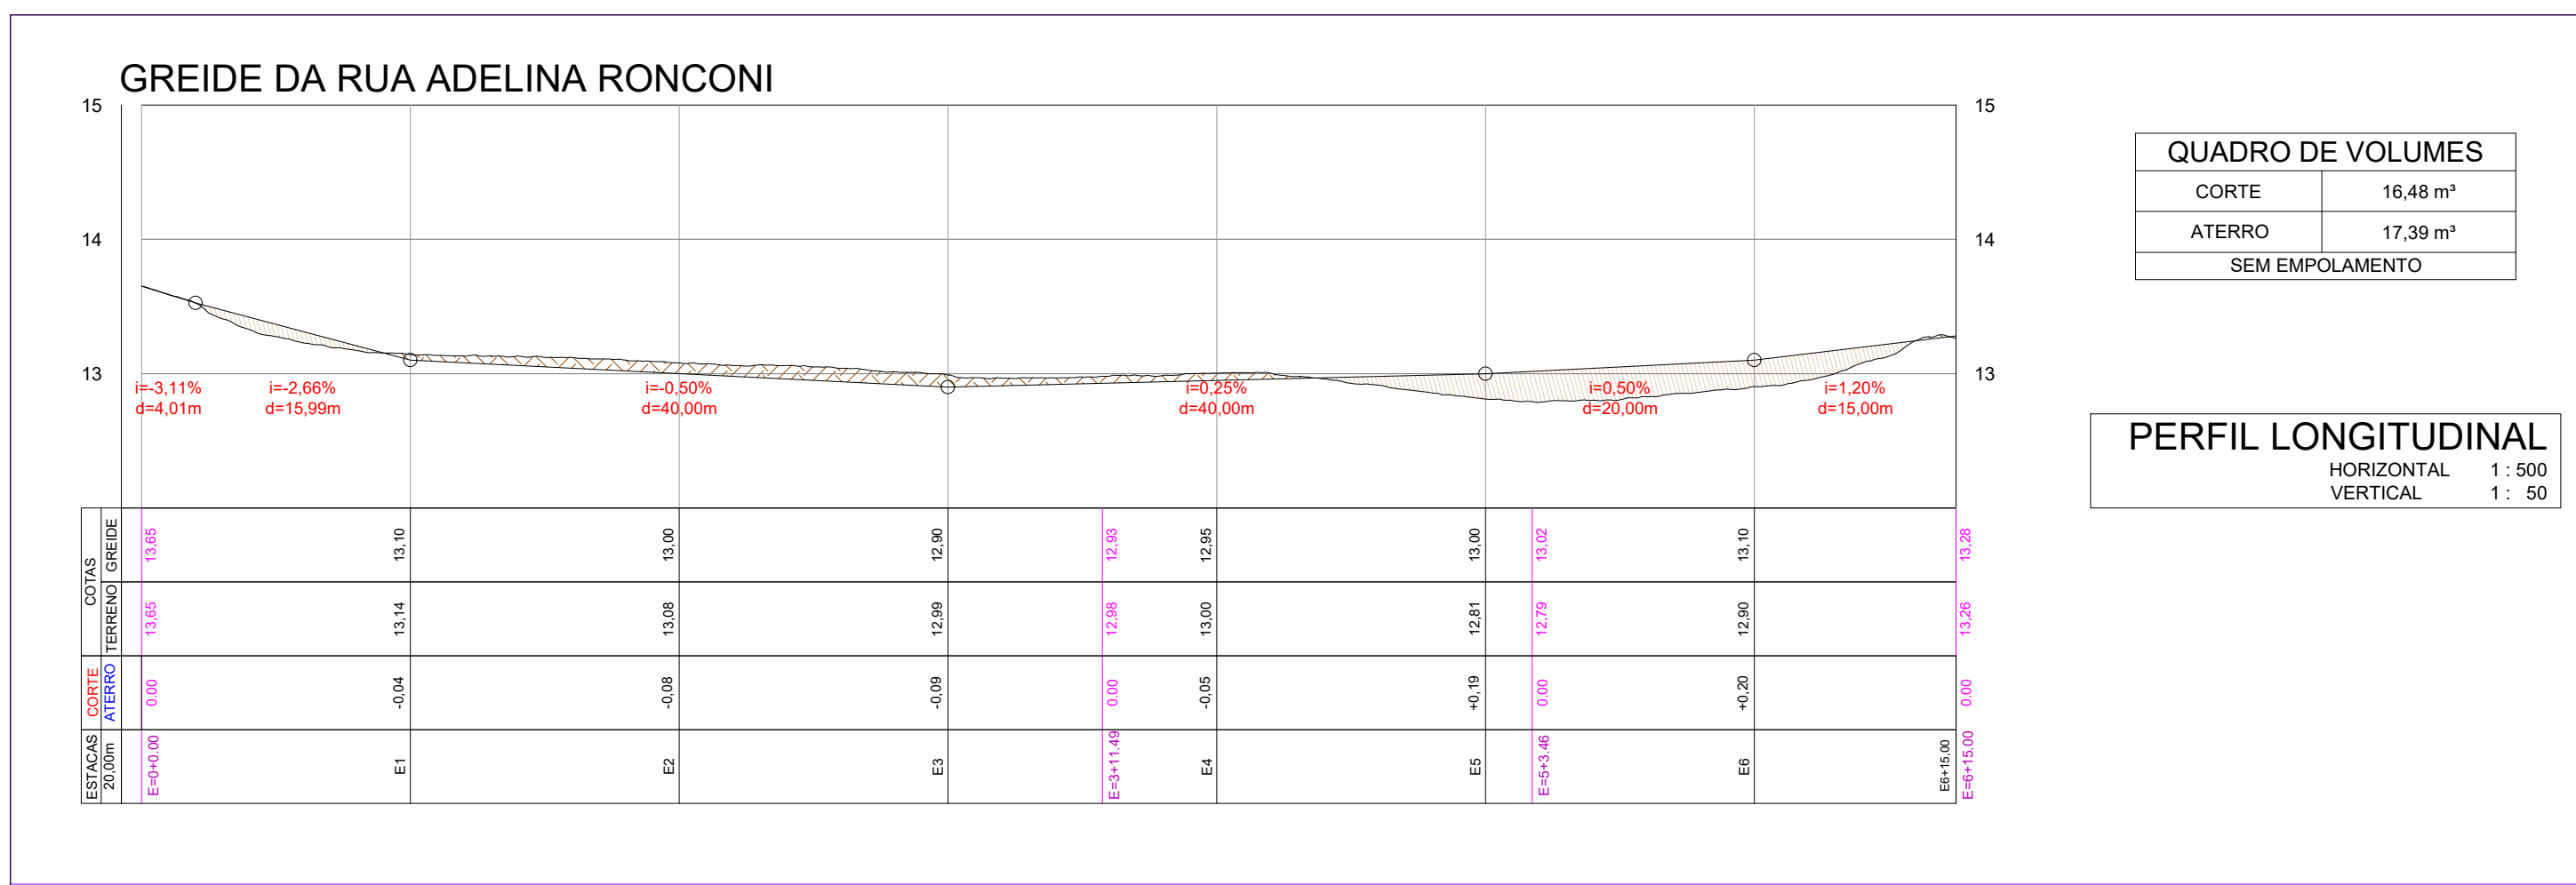

VOLUME TOTAL DA RUA ADELINA RONCONI						
Estaca	Área		Volume		Volume Acumulado	
	Corte (m²)	Aterro (m²)	Corte (m³)	Aterro (m³)	Corte (m³)	Aterro (m³)
E0	0,00	0,00	0,00	0,00	0,00	0,00
E1	0,11	1,11	0,28	2,78	0,28	2,78
E2	0,00	1,14	0,00	2,85	0,56	8,42
E3	0,41	0,76	1,02	1,90	1,58	13,17
E4	0,10	0,43	0,24	1,07	2,83	16,13
E5	1,62	0,04	4,04	0,10	7,11	17,31
E6	1,06	0,00	2,64	0,00	13,83	17,39
E6+15,00	0,00	0,00	0,00	0,00	16,48	17,39

ISRAEL DA COSTA DO AMARAL:13481671733

Assinado de forma digital por ISRAEL DA COSTA DO AMARAL:13481671733
Dados: 2024.11.05 11:17:23 -03'00'

ISRAEL DA COSTA DO AMARAL
CREA/RJ 10107250 - Matrícula nº 821393
Engenheiro Civil - Sec. de Obras

PREFEITURA MUNICIPAL DE TERRA DE AREIA

ESTADO DO RIO GRANDE DO SUL

endereço: RUA ADELINA RONCONI - TERRA DE AREIA / RS

prancha nº: 01/03

proprietário: PREFEITURA MUNICIPAL DE TERRA DE AREIA / RS

escala: 1:500

assunto: PROJETO DE TERRAPLENAGEM
PERFIL LONGITUDINAL / SEÇÕES TRANSVERSAIS / VOLUMES

data: OUT/24

PREFEITURA MUNICIPAL DE TERRA DE AREIA
SECRETARIA DE OBRAS PÚBLICAS

APROVADO

Proc. Nº 48/24 | Nº Pav. —
Em 05/11/24 | Área 1.160,00 m²

ASSESSOR DE ENGENHARIA



ISRAEL DA COSTA DO
AMARAL:1348167173
3

Assinado de forma digital
por ISRAEL DA COSTA DO
AMARAL:13481671733
Dados: 2024.11.05 11:21:20
-03'00'

ISRAEL DA COSTA DO AMARAL
CREA/RJ 10107250
Engenheiro Civil - Sec. de Obras

PREFEITURA MUNICIPAL DE TERRA DE AREIA

ESTADO DO RIO GRANDE DO SUL

endereço:

RUA ADELINA RONCONI - TERRA DE AREIA / RS

prancha nº:

proprietário:

PREFEITURA MUNICIPAL DE TERRA DE AREIA / RS

escala:

1:500

assunto:


PROJETO DE DRENAGEM
PROJETO DE DRENAGEM / GREIDE
QUANTITATIVO E DETALHAMENTOS

data:

OUT/24




02/03

GREIDE DA RUA ADELINA RONCONI

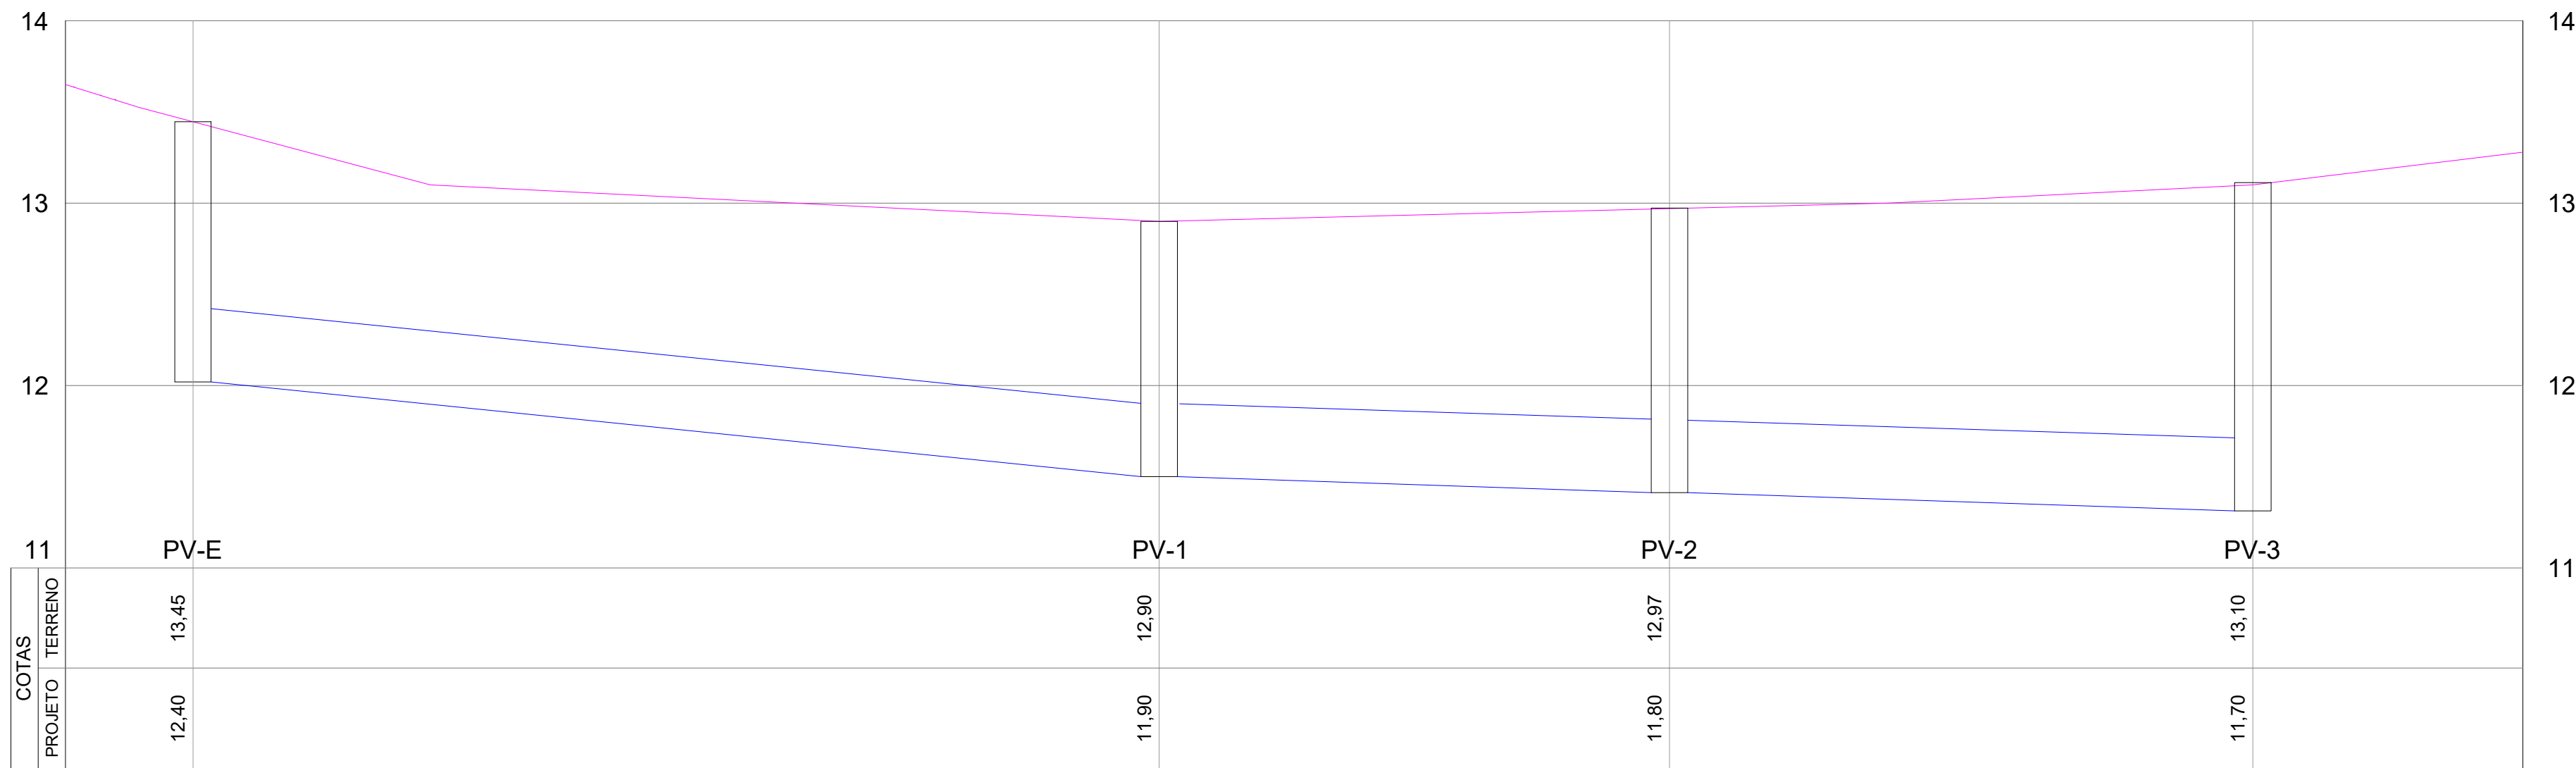

PERFIL LONGITUDINAL

HORIZONTAL 1 : 500
VERTICAL 1 : 50

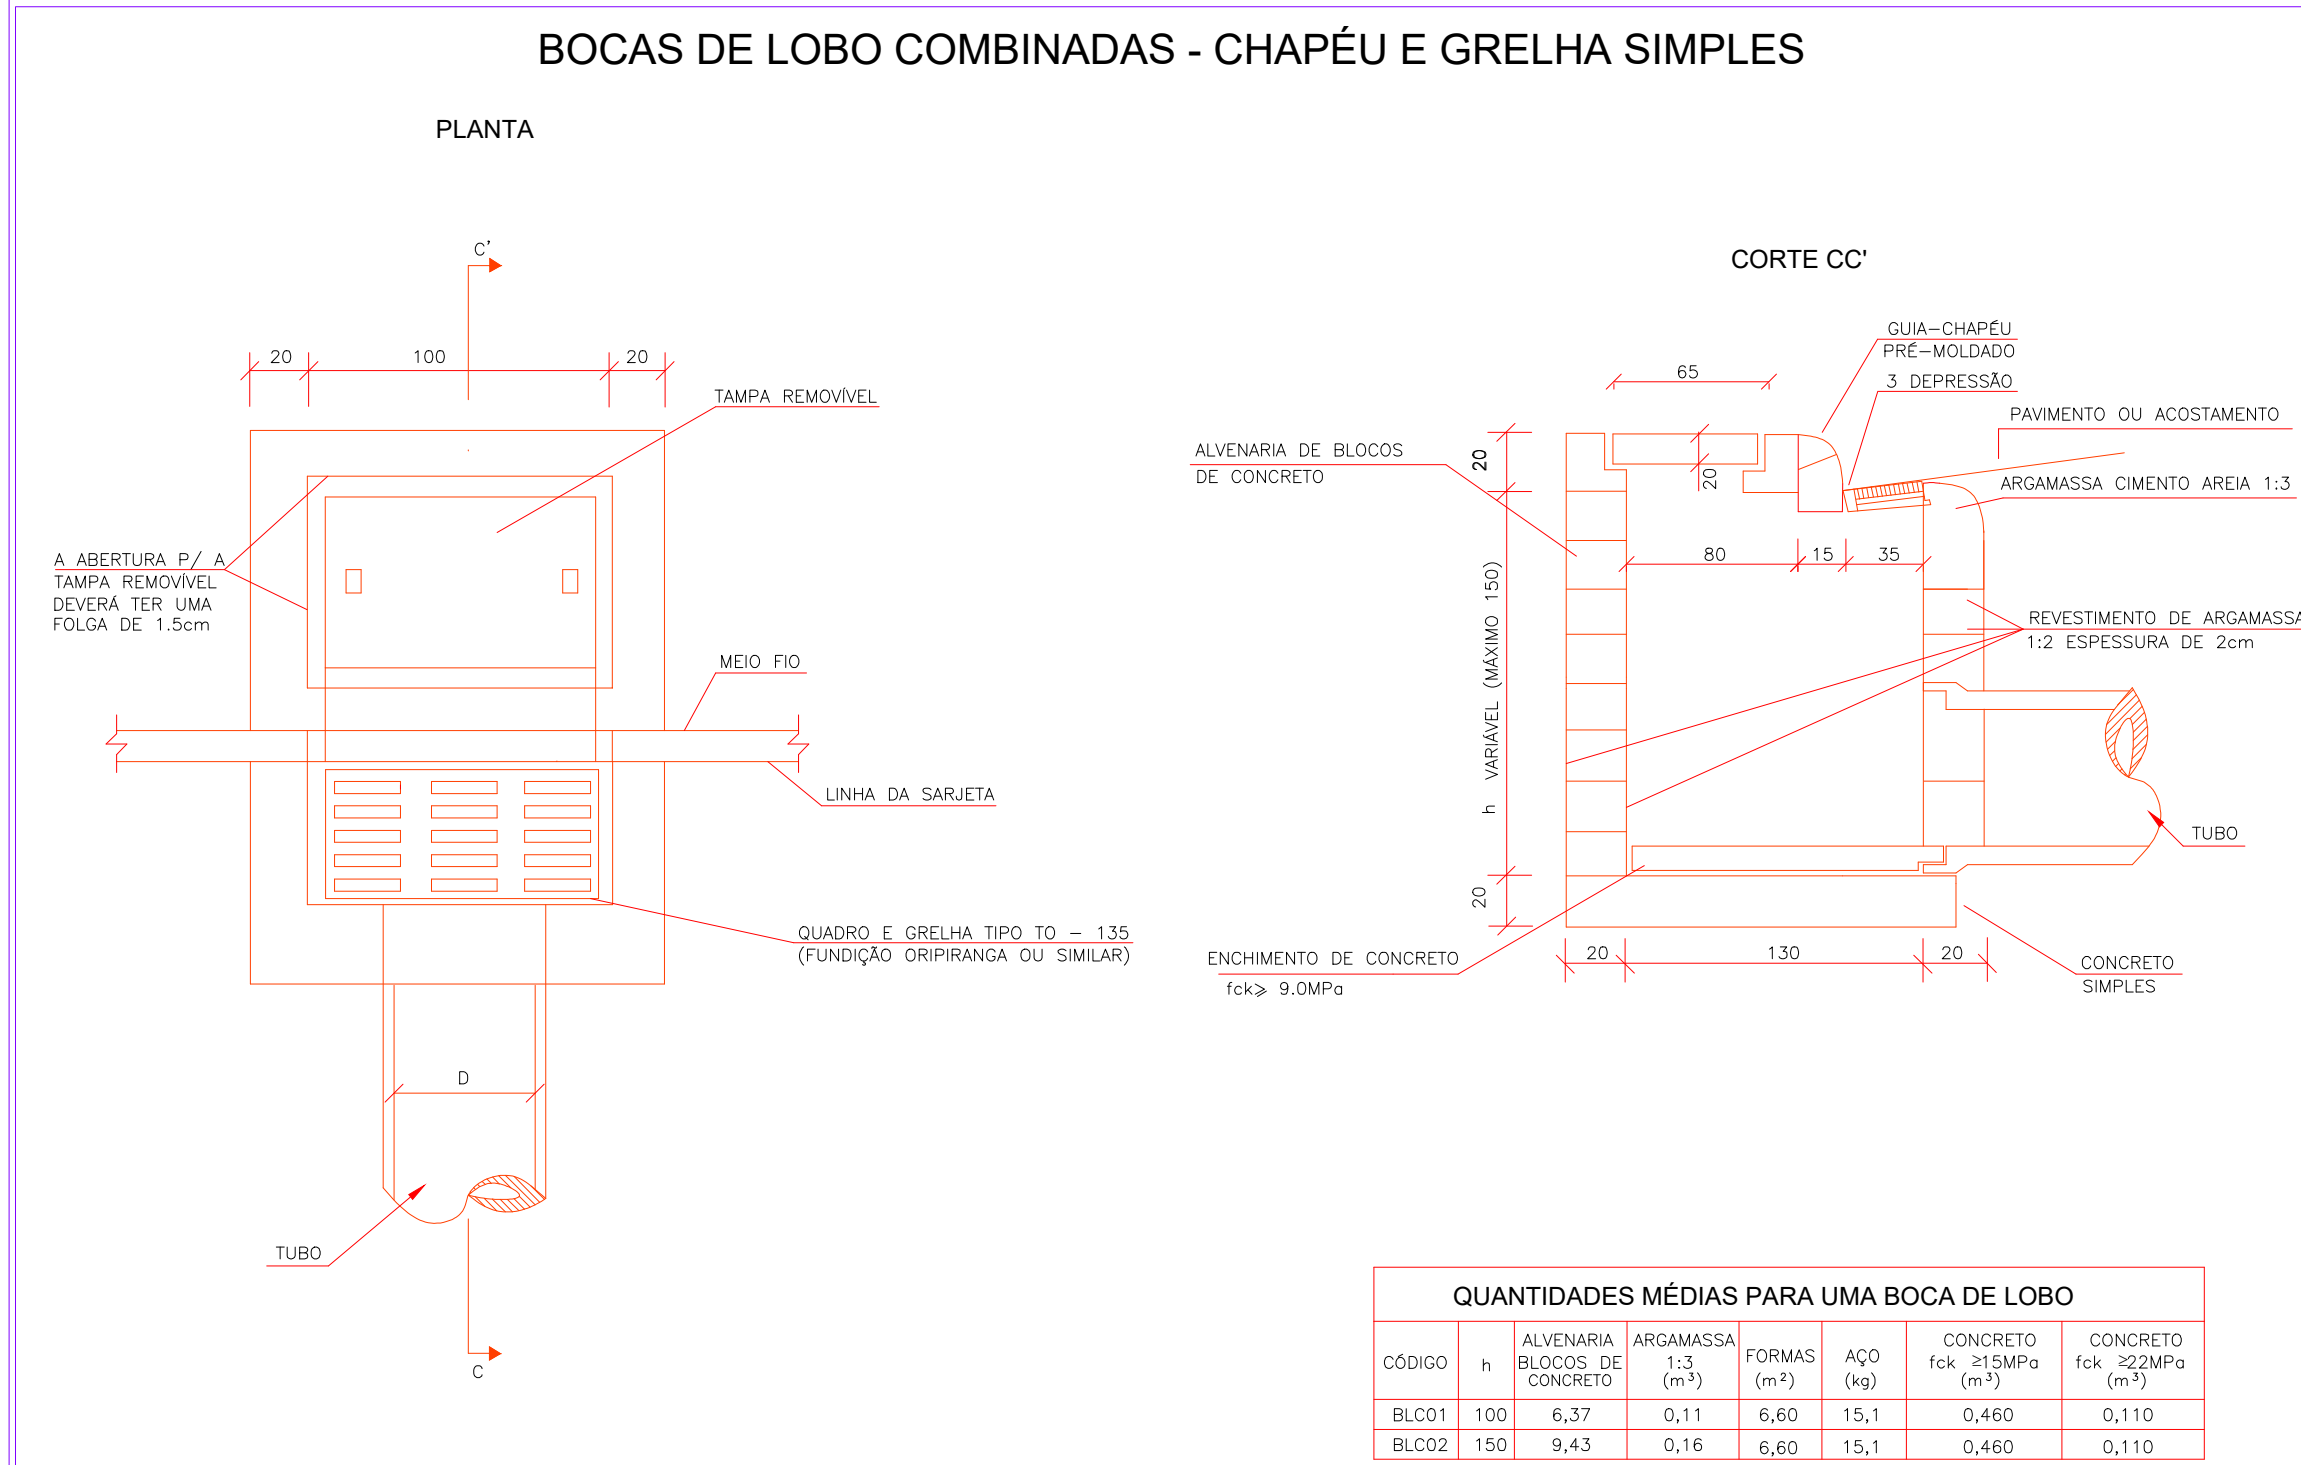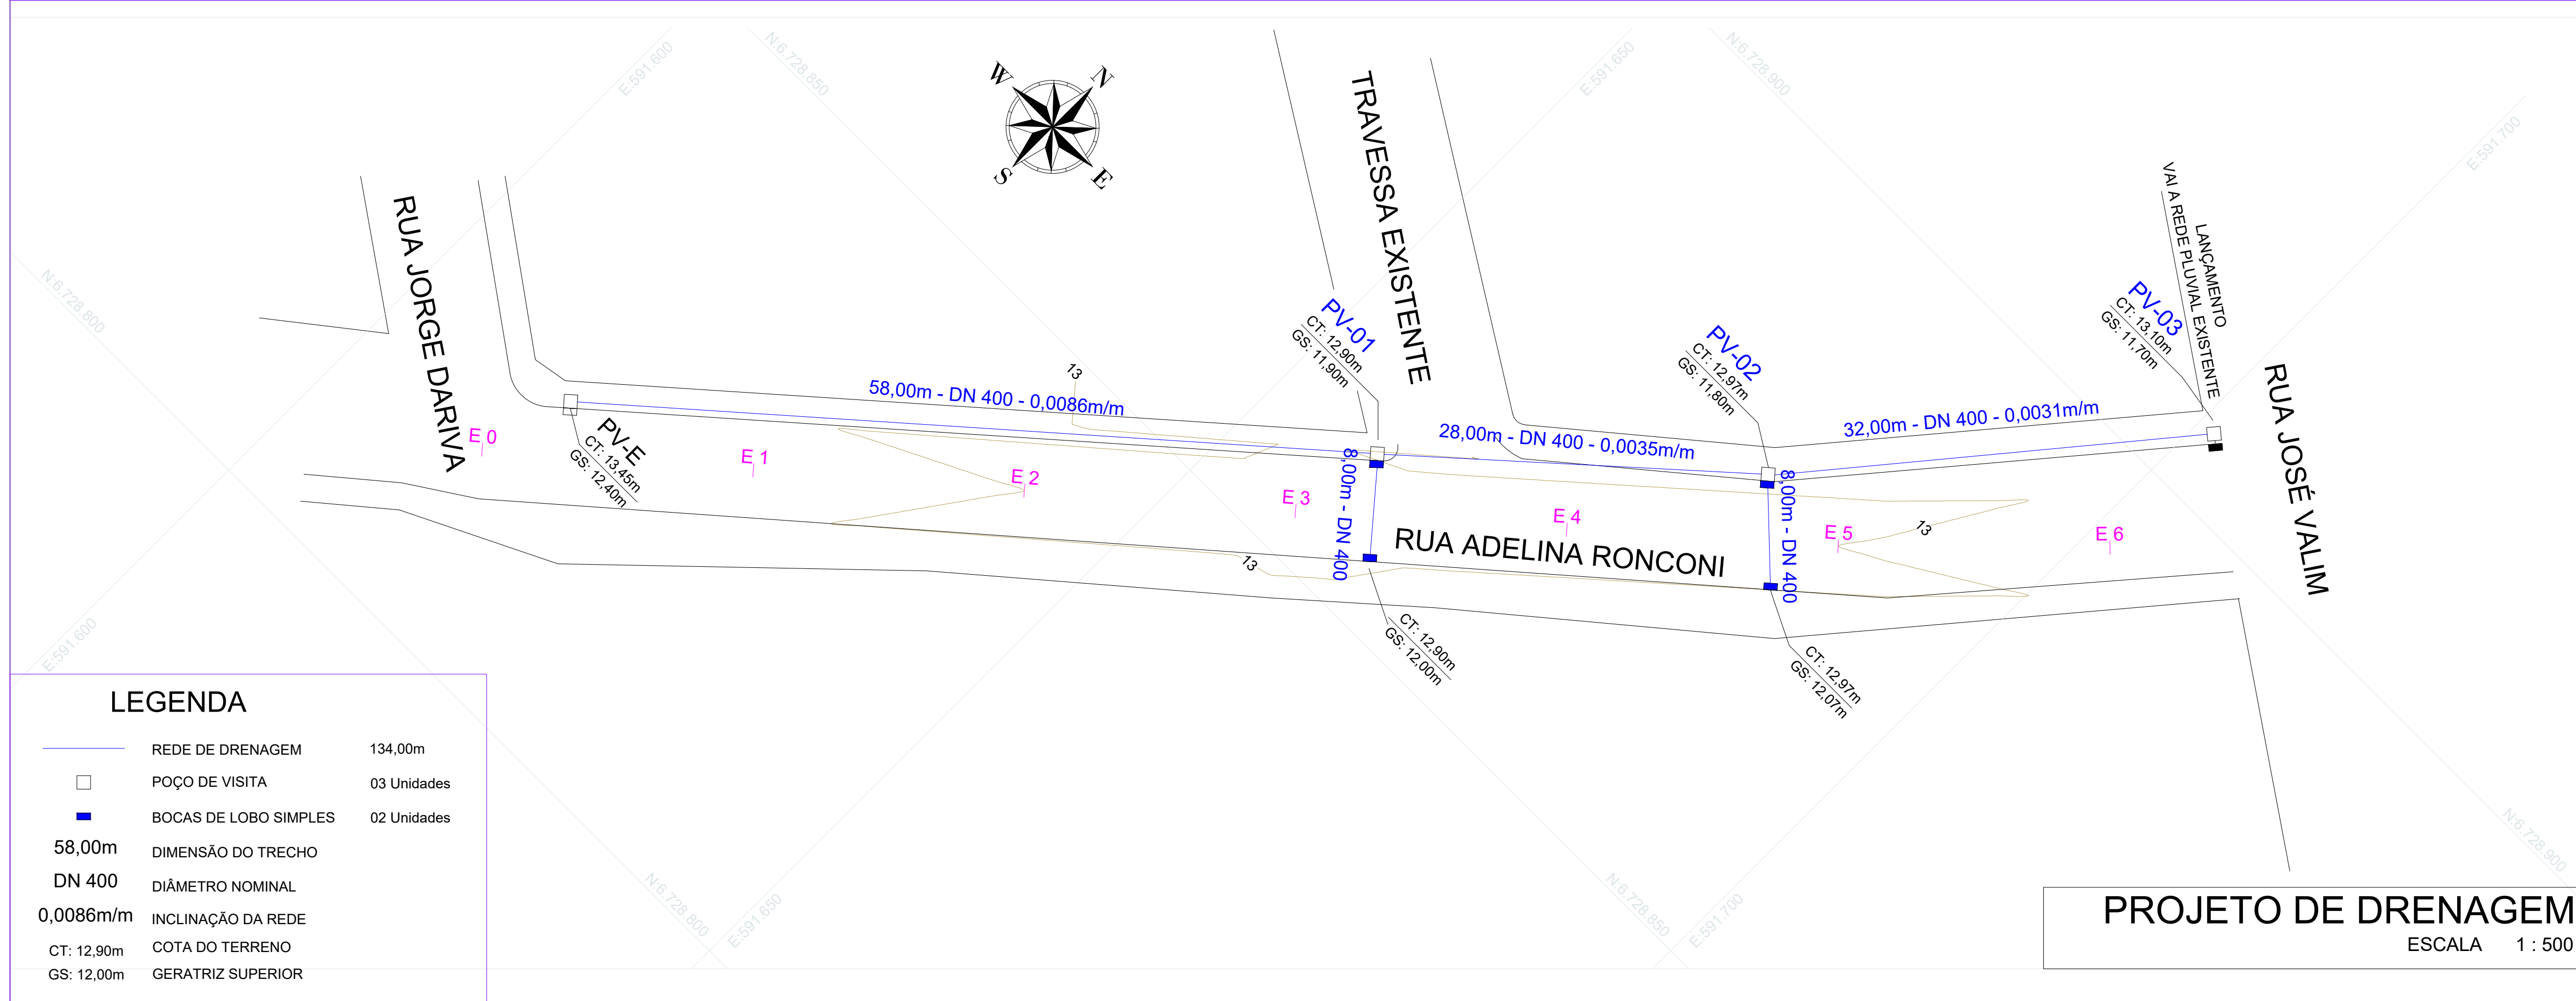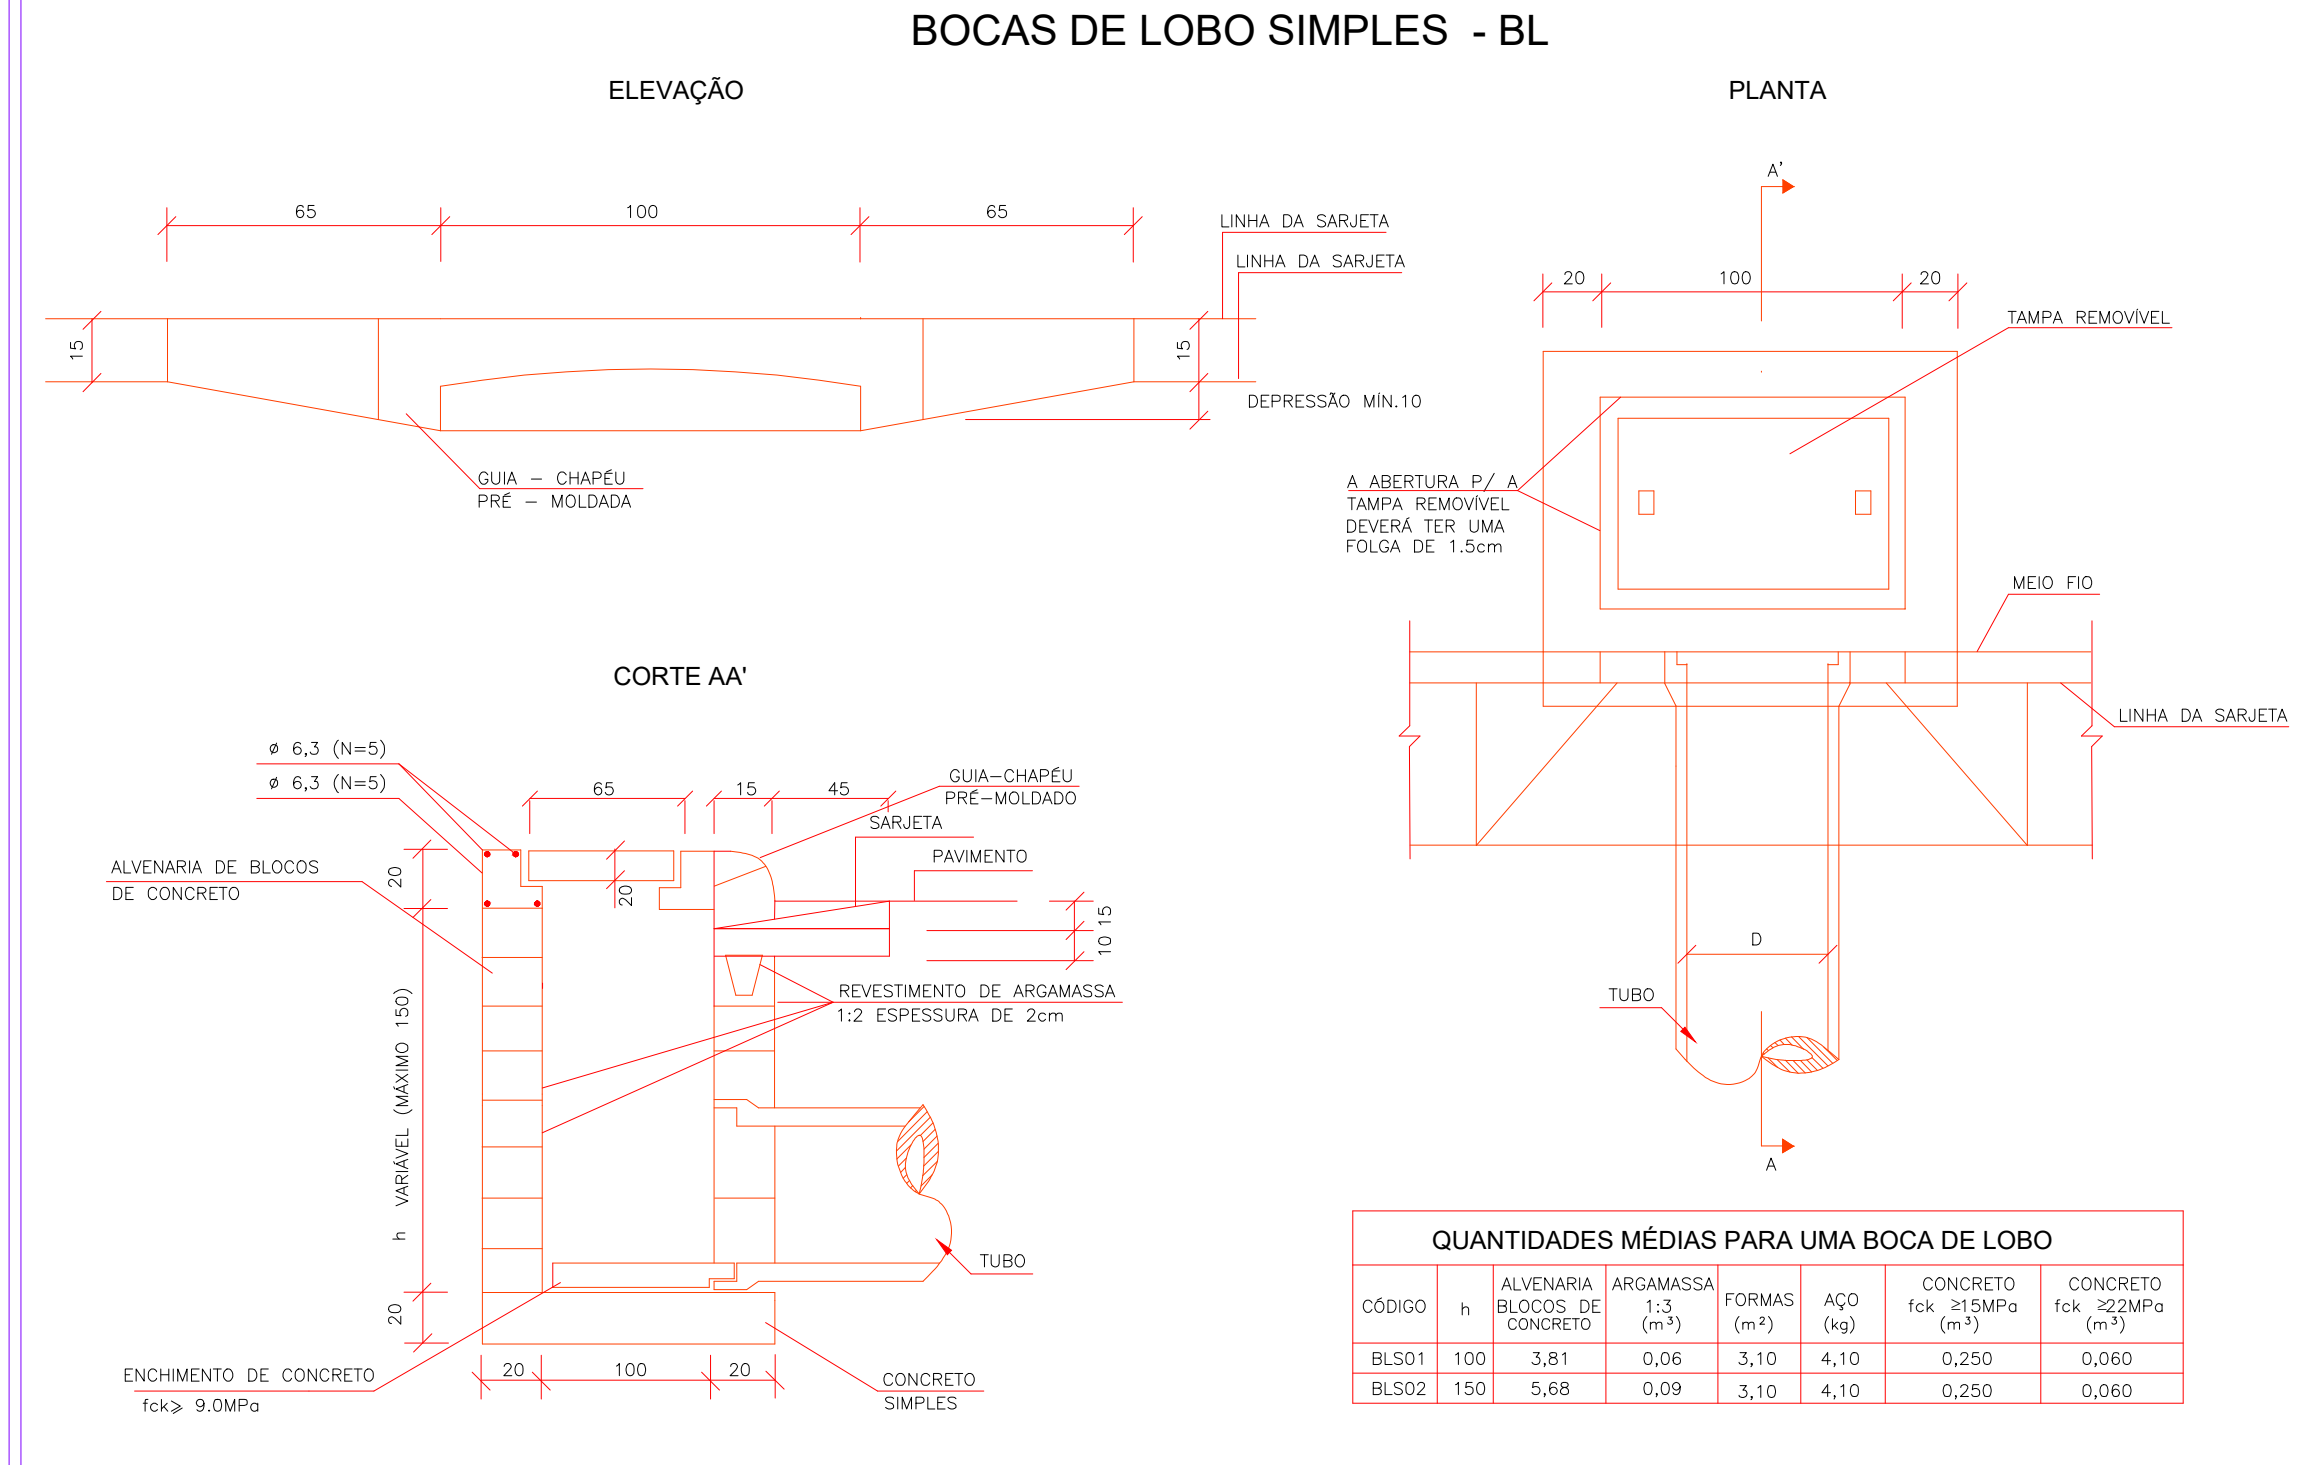

ISRAEL DA COSTA DO AMARAL:1348167173
Assinado de forma digital por ISRAEL DA COSTA DO AMARAL:1348167173
Dados: 2024.11.05 11:21:20 -03'00'

ISRAEL DA COSTA DO AMARAL
CREA/RJ 10107250
Engenheiro Civil - Sec. de Obras

PREFEITURA MUNICIPAL DE TERRA DE AREIA

ESTADO DO RIO GRANDE DO SUL

endereço:	RUA ADELINA RONCONI - TERRA DE AREIA / RS	prancha nº:
proprietário:	PREFEITURA MUNICIPAL DE TERRA DE AREIA / RS	escala: 1:500
assunto:	PROJETO DE DRENAGEM PROJETO DE DRENAGEM / GREIDE QUANTITAVITO E DETALHAMENTOS	data: OUT/24

02/03

PREFEITURA MUNICIPAL DE TERRA DE AREIA
SECRETARIA DE OBRAS PÚBLICAS
APROVADO

Proc. Nº 48/24 | Nº Pav —
Em 05/11/24 | Área 1160,00 m²


ASSESSOR DE ENGENHARIA



ISRAEL DA COSTA DO
AMARAL:13481671733

Assinado de forma digital
por ISRAEL DA COSTA DO
AMARAL:13481671733
Dados: 2024.11.05 11:22:56
+03'00'

ISRAEL DA COSTA DO AMARAL
CREA/RJ 10107250
Engenheiro Civil - Sec. de Obras

PREFEITURA MUNICIPAL DE TERRA DE AREIA

ESTADO DO RIO GRANDE DO SUL

endereço:

RUA ADELINA RONCONI - TERRA DE AREIA / RS

prancha nº:

proprietário:

PREFEITURA MUNICIPAL DE TERRA DE AREIA / RS

escala:

1:500



assunto:

PROJETO DE SINALIZAÇÃO VERTICAL E HORIZONTAL
QUANTITATIVO E DETALHAMENTOS

data:

OUT/24

03/03

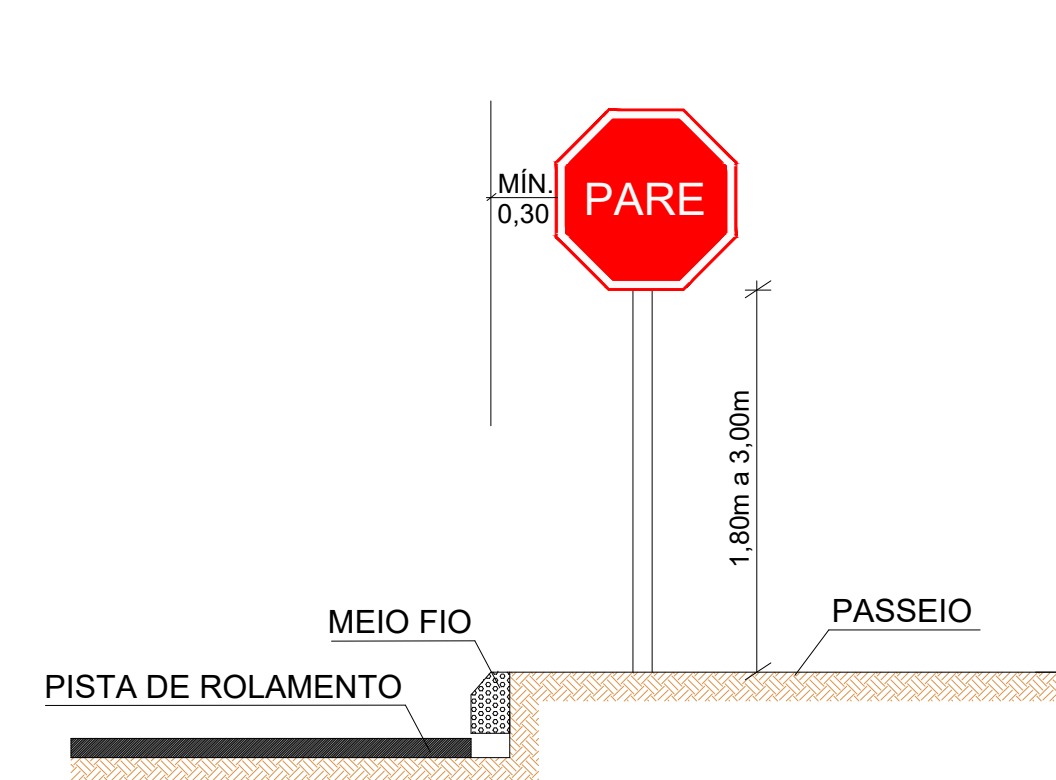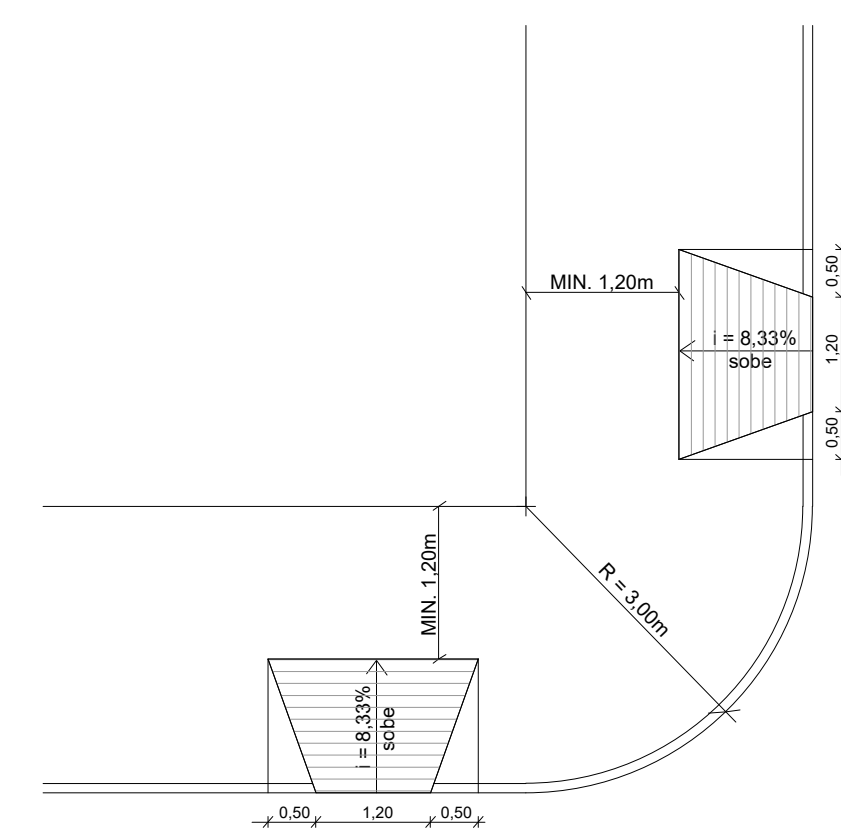


-  R-19 02 Unidades

-  R-01 02 Unidades

- FTP
FAIXA DE TRAVESSIA DE PEDESTRES 02 Unidades

- 
- RAMPA ACESSIBILIDADE 04 Unidades

- PISO TÁTIL 45,60m²

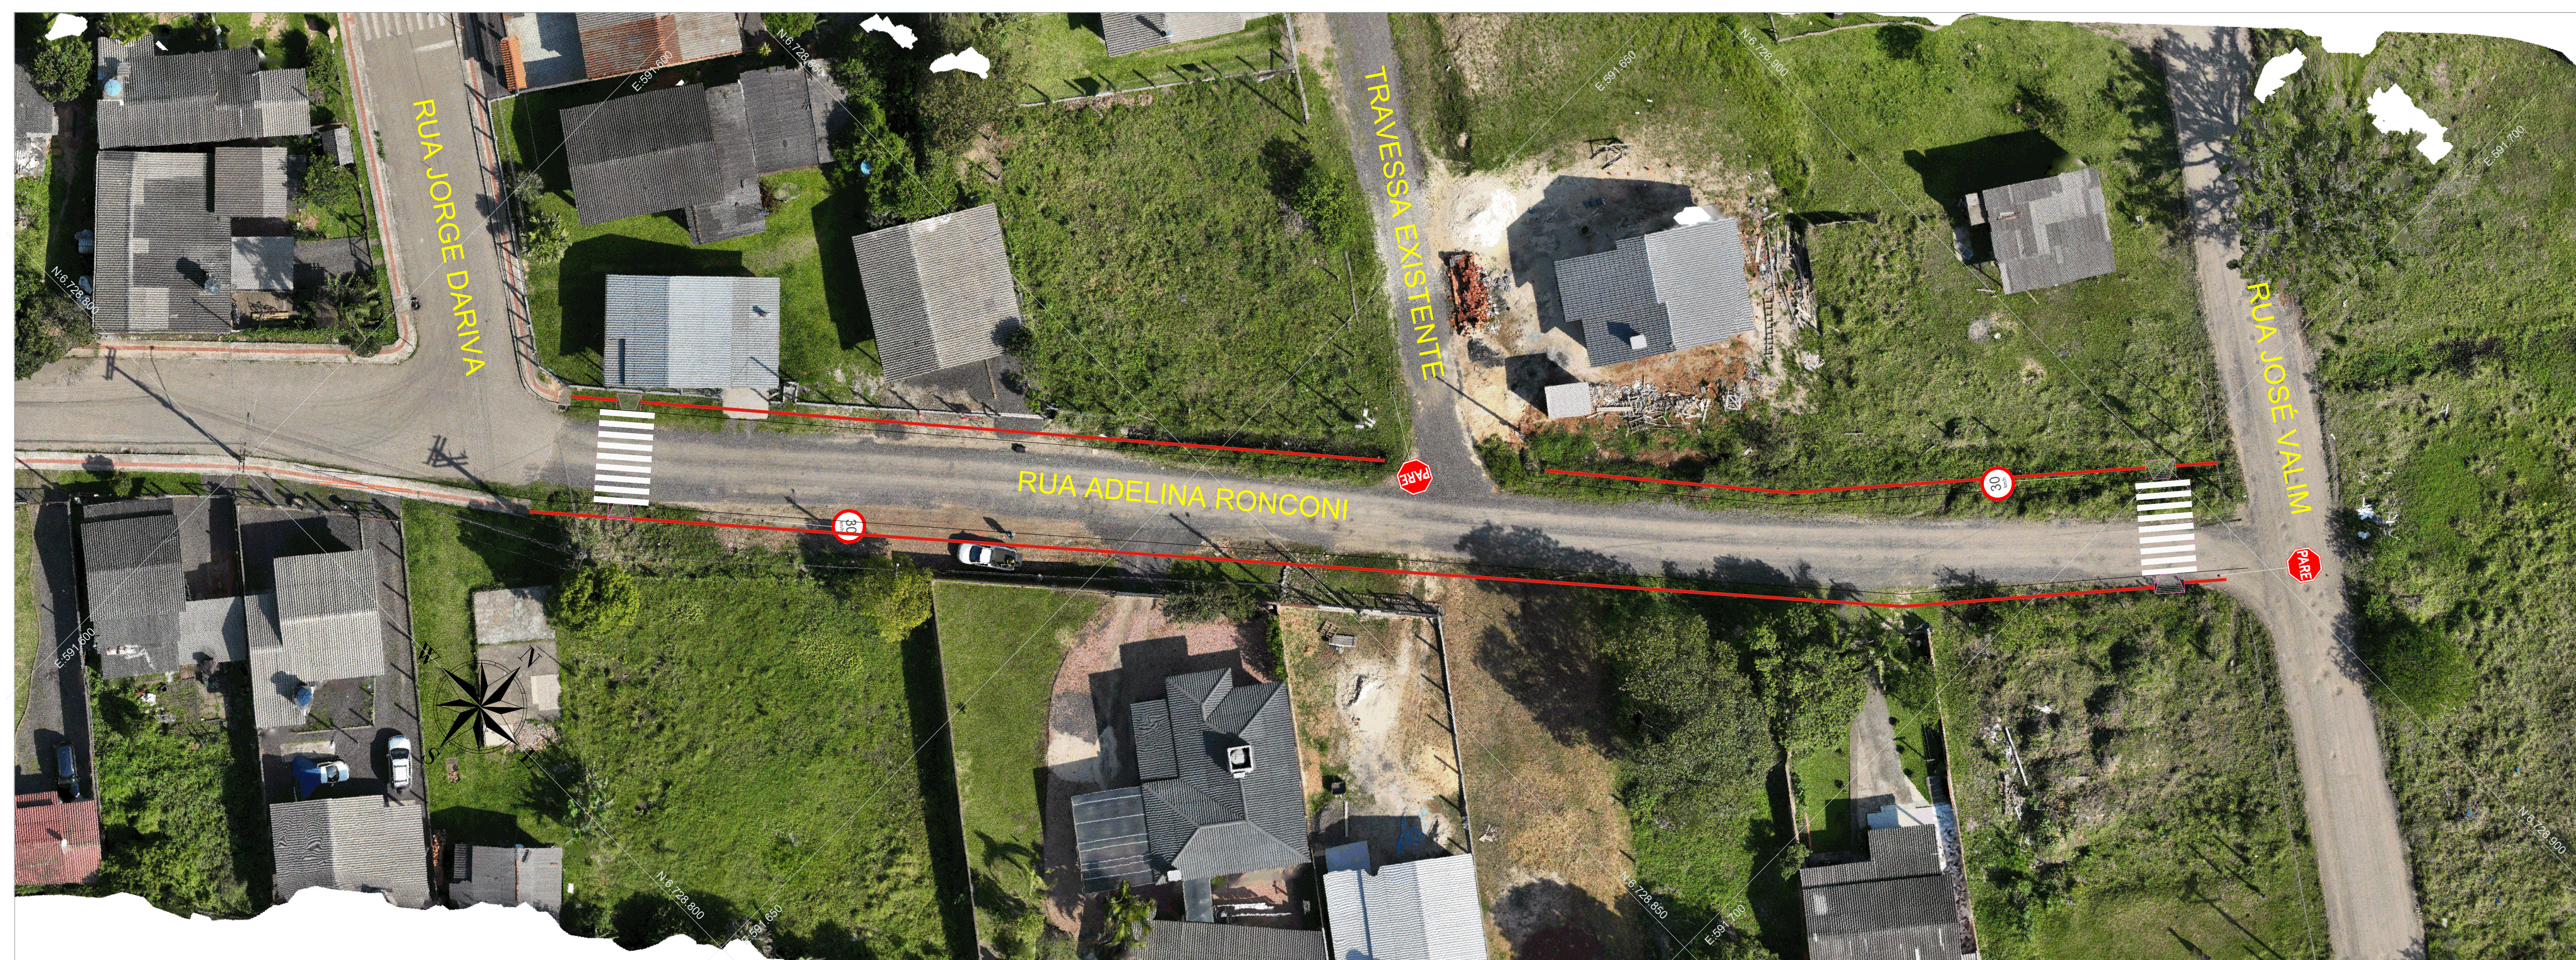

ISRAEL DA COSTA DO
AMARAL:13481671733

ISRAEL DA COSTA DO AMARAL
CREA/RJ 10107250
Engenheiro Civil - Sec. de Obras

ESTADO DO RIO GRANDE DO SUL

endereço: RUA ADELINA RONCONI - TERRA DE AREIA / RS

proprietário: PREFEITURA MUNICIPAL DE TERRA DE AREIA / RS

escala: 1:500

assunto: PROJETO DE SINALIZAÇÃO VERTICAL E HORIZONTAL
QUANTITATIVO E DETALHAMENTOS

	data:	OUT/24
--	-------	--------

prancha nº:

03/03