


CÂMARA DE VEREADORES

CRAS

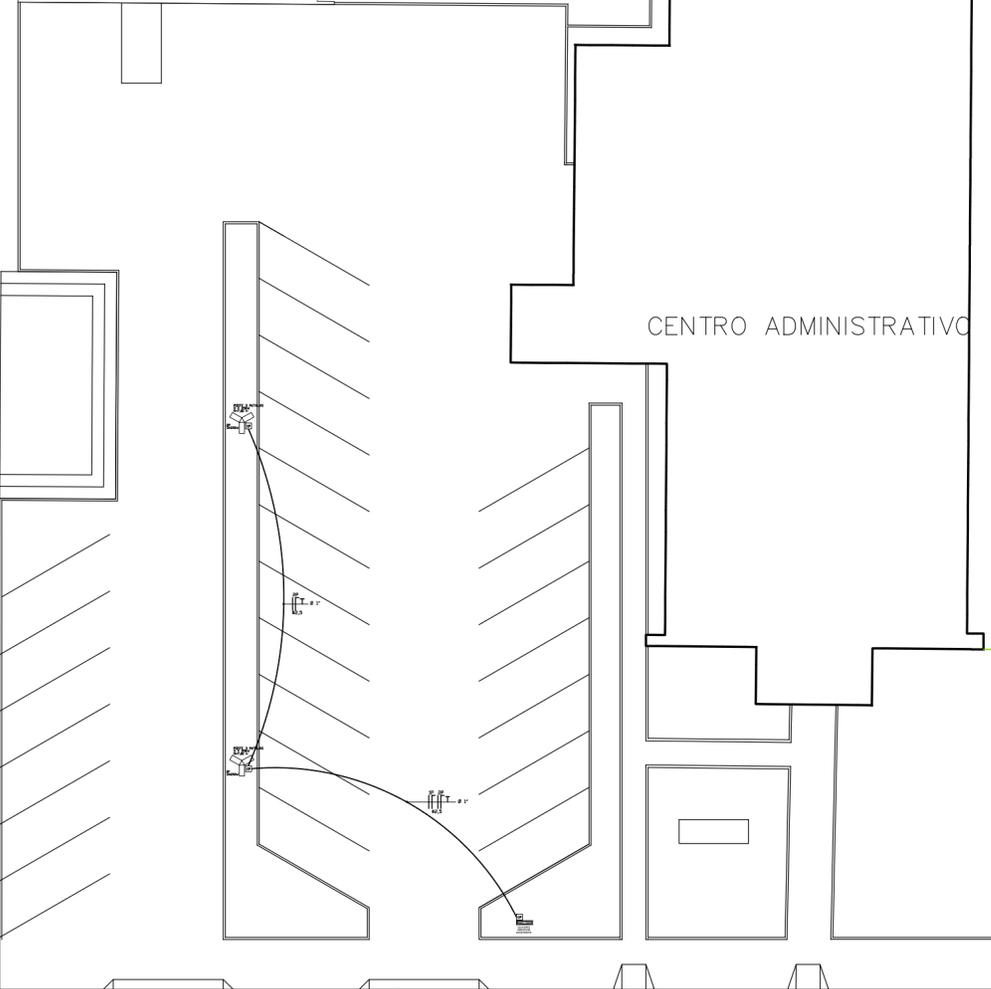

CENTRO ADMINISTRATIVO

QUADRO DE CARGAS - ILUMINAÇÃO PÚBLICA

CIRCUITOS	LUMINÁRIAS		TOTAL WATTS	TENSÃO VDLTS	DISJUNTOR A	CONDUTOR (mm ²)	FASES (RST)	LOCAL
	LED 25 W	250 W						
1P		3	750 W	220 V	16 A	2,5		ESTACION.
2P		3	750 W	220 V	16 A	2,5		ESTACION.
TOTAL		2	1500 W	220 V	1x40 A			

Prefeito Municipal Aluisio Curtinove Teixeira

Estado do Rio Grande do Sul
PREFEITURA MUNICIPAL DE TERRA DE AREIA
 Rua Tancredo Neves, nº 500 - Centro - 95535-000 - Terra de Areia - RS
 Home Page: www.terraデアreia.rs.gov.br Email: obras@terraデアreia.rs.gov.br
 Fones: (51) 3666-1285 e 3687-1110



Projeto/Execução
 José Cirineu Correa dos Santos
 Eng° Civil CREA 49.110

Obra
ESTACIONAMENTO CENTRO ADMINISTRATIVO
 Local: Setor: 220- Quadra: 109 - Lote: 01 - Terra de Areia - RS

Arquivo Área
 1.284,85 m²

Discriminação
 PROJETO ELÉTRICO ILUMINAÇÃO

Escala
 1 : 250

2021 **ARQUITETÔNICO** Prancha 2/2