




Vista Superior Portão E Alambrado
Esc: 1/50

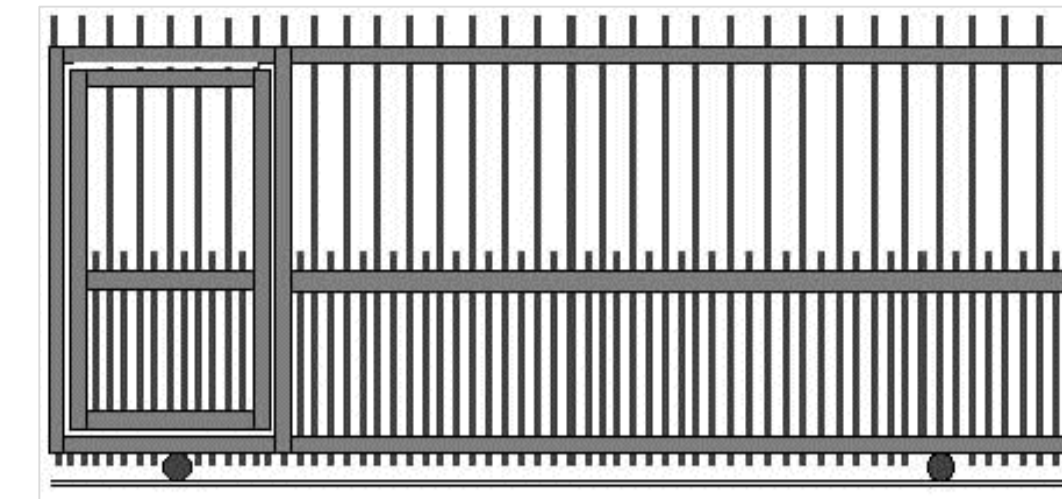

Modelo de Portão Sugerido
Sem Escala

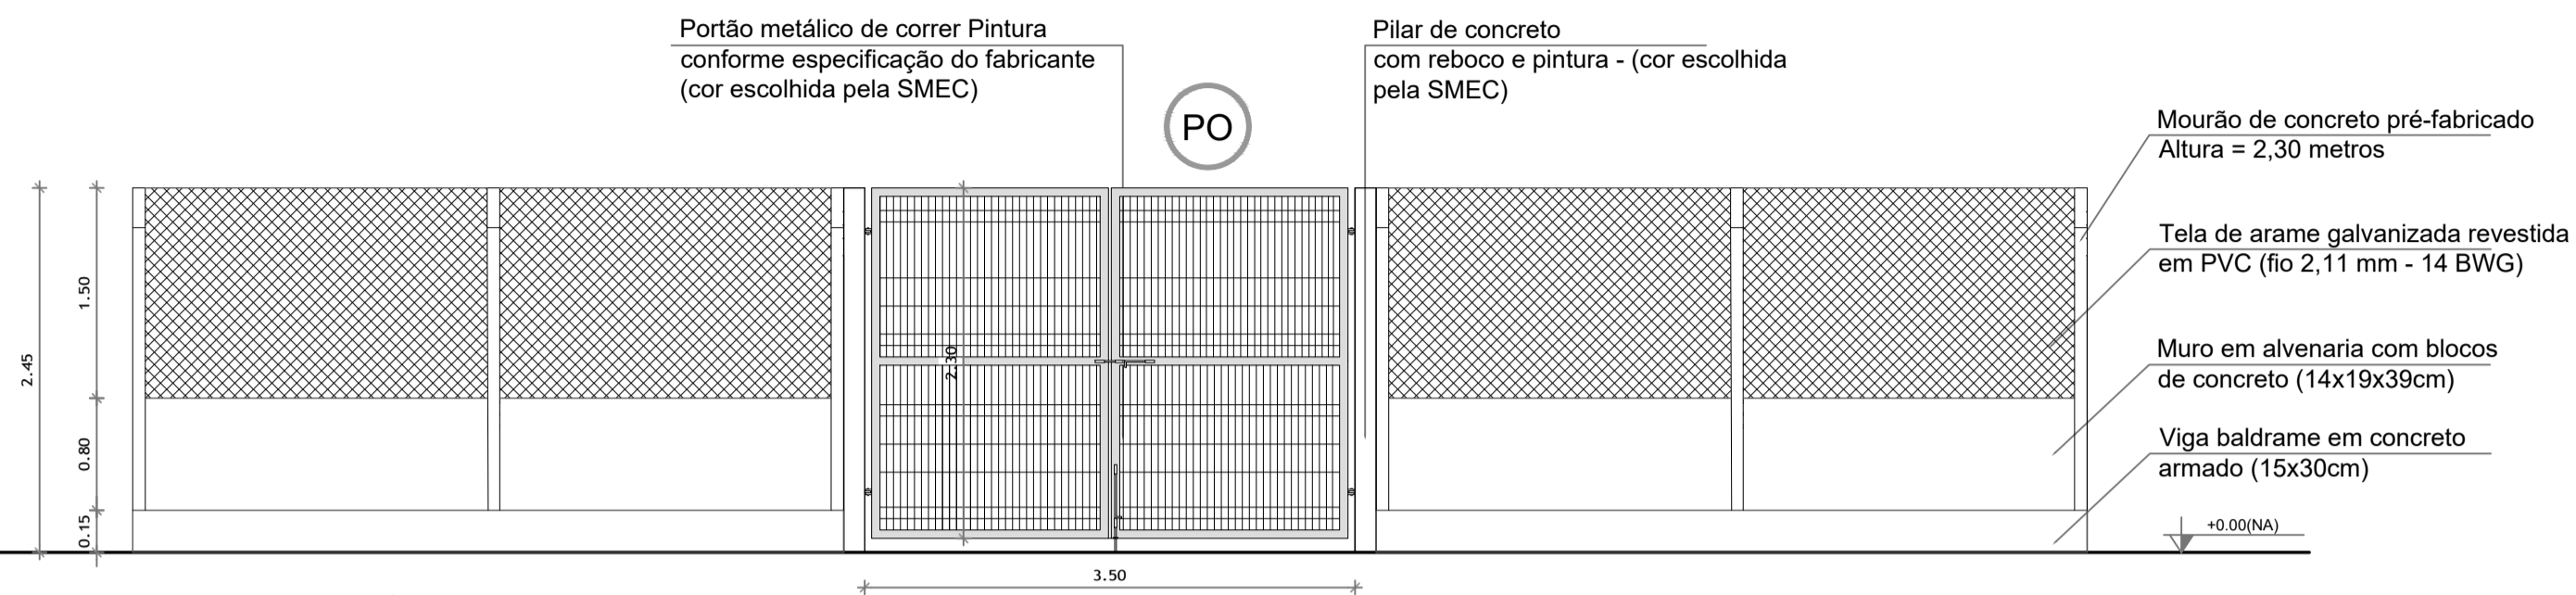

Vista Frontal Portão E Alambrado
Esc: 1/50

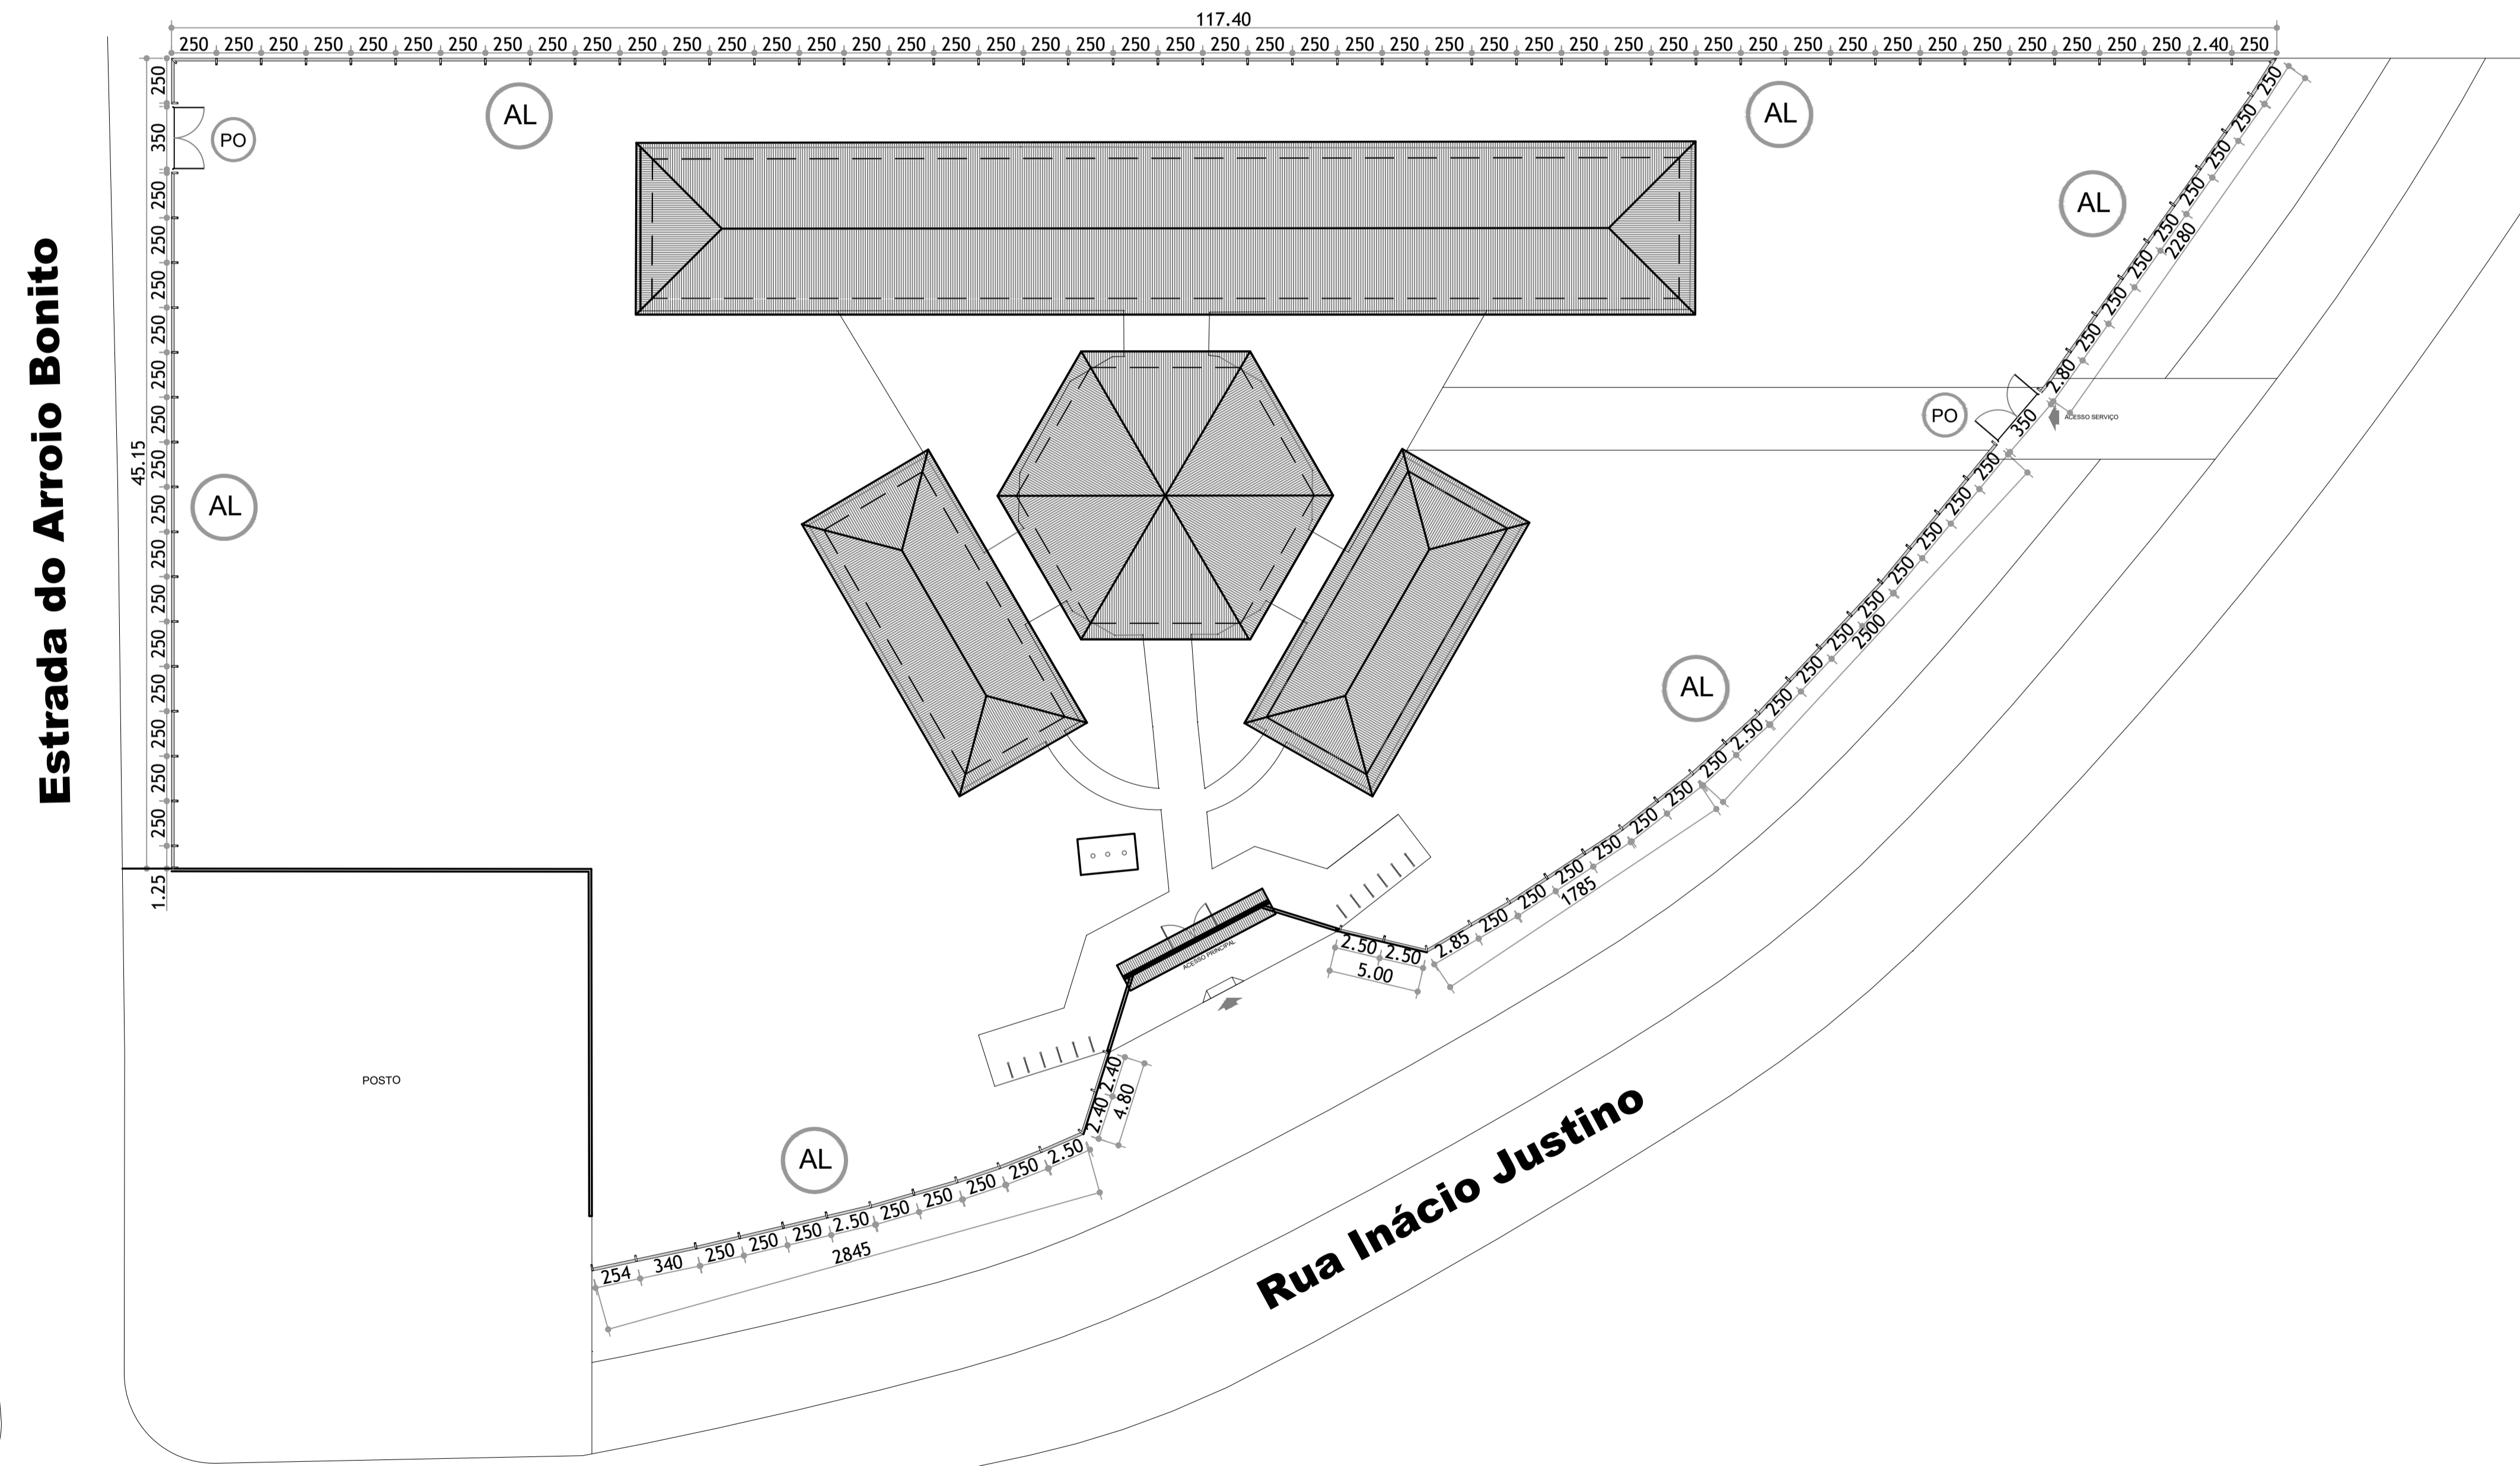

Planta Baixa
Esc: 1/250

VERSÃO
A

VERSÃO	DATA	DESCRIÇÃO
A	23.06.2021	Emissão Inicial

	PROJETO ARQUITETÔNICO	
	PROJETO: ARQ. KASSIA IARONKA DA CUNHA CAU-RS: A1854461	SECRETARIA DE EDUCAÇÃO
	PROJETO: ENG. WILLIAN DA SILVA MACHADO CREA-SC: 1301168	COMPRIMENTO TOTAL: 273,45m ²
	PROPRIETARIO: PREFEITURA MUNICIPAL DE TERRA DE AREIA/RS CNPJ: 90.256.690/0001-20	PLANTA BAIXA VISTAS
ARQUITETA E URBANISTA KASSIA IARONKA DA CUNHA (51) 99732.5086	LOCAL DA OBRA: RUA INACIO JUSTINO, BAIRRO ARROIO BONITO, TERRA DE AREIA/RS. CEP: 95500-000	ESCALA: INDICADA
WILLIAN DA SILVA MACHADO (51) 98039.4780	DESENHO: K+ ARQUITETURA E ENGENHARIA	01 01