


PROJETO EXECUTIVO
PRAÇA PÚBLICA COMPLEXO III
Cidade Terra de Areia, RS

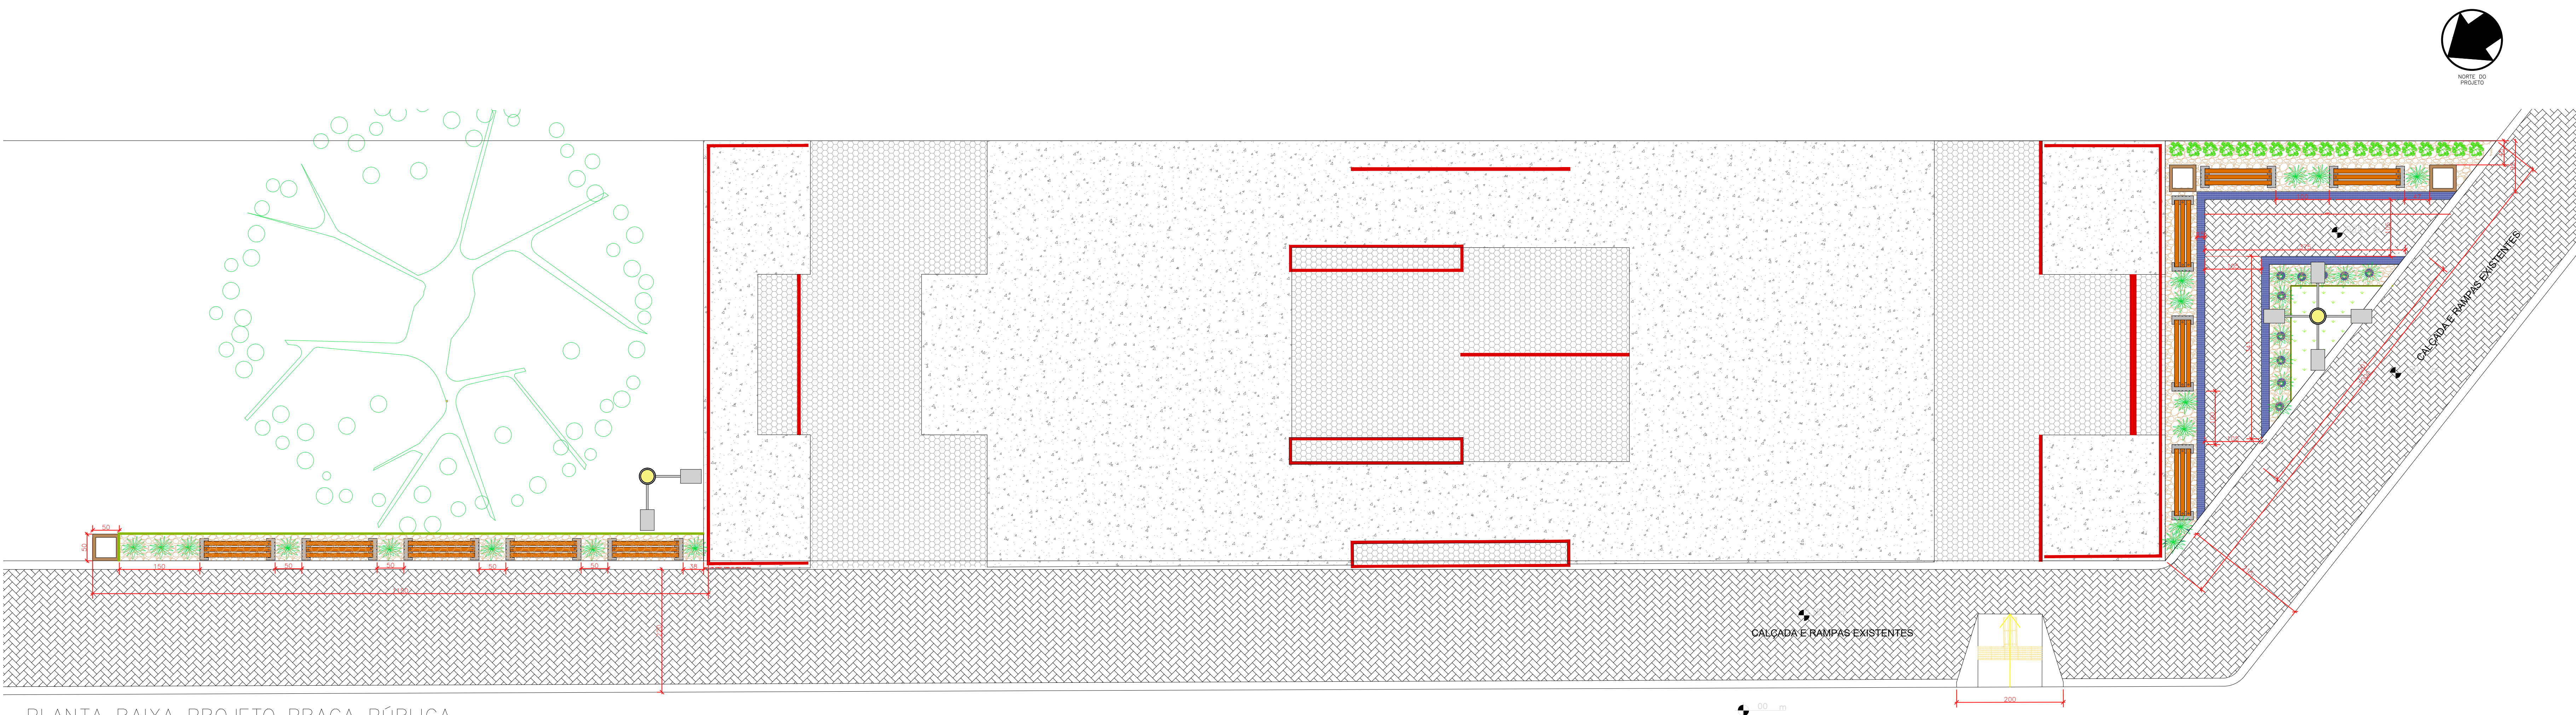

PLANTA BAIXA PROJETO PRAÇA PÚBLICA
1/50

LEGENDA PLANTA BAIXA	
	CONCRETO POLIMENTO MECÂNICO
	CONCRETO POLIMENTO MANUAL
	BLOCO DE CONCRETO PISO INTERTRAVADO
	ACABAMENTOS METÁLICOS
	GRAMA ESMERALDA
	PEDRA SEIXO (PAISAGISMO)
	MEIO FIO NOVO
	PODOCARPO
	LIXEIRA DE MADEIRA 50X50X80
	BANCO DE MADEIRA E CONCRETO 140X40X40
	POSTE 10M COM 4 PÉTALAS
	POSTE 10M COM 2 PÉTALAS
	LIMITADOR DE GRAMA(PAISAGISMO)
	LIRIOPE
	MOREIA BRANCA

NOTAS:

- A EXECUÇÃO DEVERÁ SER FEITA POR PROFISSIONAL HABILITADO E O MESMO DEVERÁ TOMAR CONHECIMENTO DE TODAS AS PRANCHAS DE PROJETOS REFERENTES A OBRA;
- VERIFICAR MEDIDAS NO LOCAL; – TODOS OS NÍVEIS DEVERÃO SER OBSERVADOS NA PLANTA ARQUITETÔNICA;
- ACOMPANHAR MEMORIAL DESCRITIVO.

Referência	Projeto Arquitetônico PLANTA BAIXA PISTA E PRAÇA SITUAÇÃO DETALHAMENTOS	Prancha nº	05/06
		Escala	INDICADAS


Proprietário:
PREFEITURA MUNICIPAL DE TERRA DE AREIA

Localização:
TERRA DE AREIA/ RS

Endereço:
Praça Complexo III
Rua Borges de Medeiros esqueni c/ Rua Dorvalino Jacobs, s/ nº


Responsável Técnico: FREDERICO CHEUICHE DE OLIVEIRA 00788448005 Assinado de forma digital por FREDERICO CHEUICHE DE OLIVEIRA 00788448005 Data: 2024.12.09 15:24:53 -03'00'	
Proprietário: Prefeitura Municipal de Terra de Areia	

Desenho: Cristina Storck	Área 241,15 m²	Data MAIO/2024
-----------------------------	-------------------	-------------------

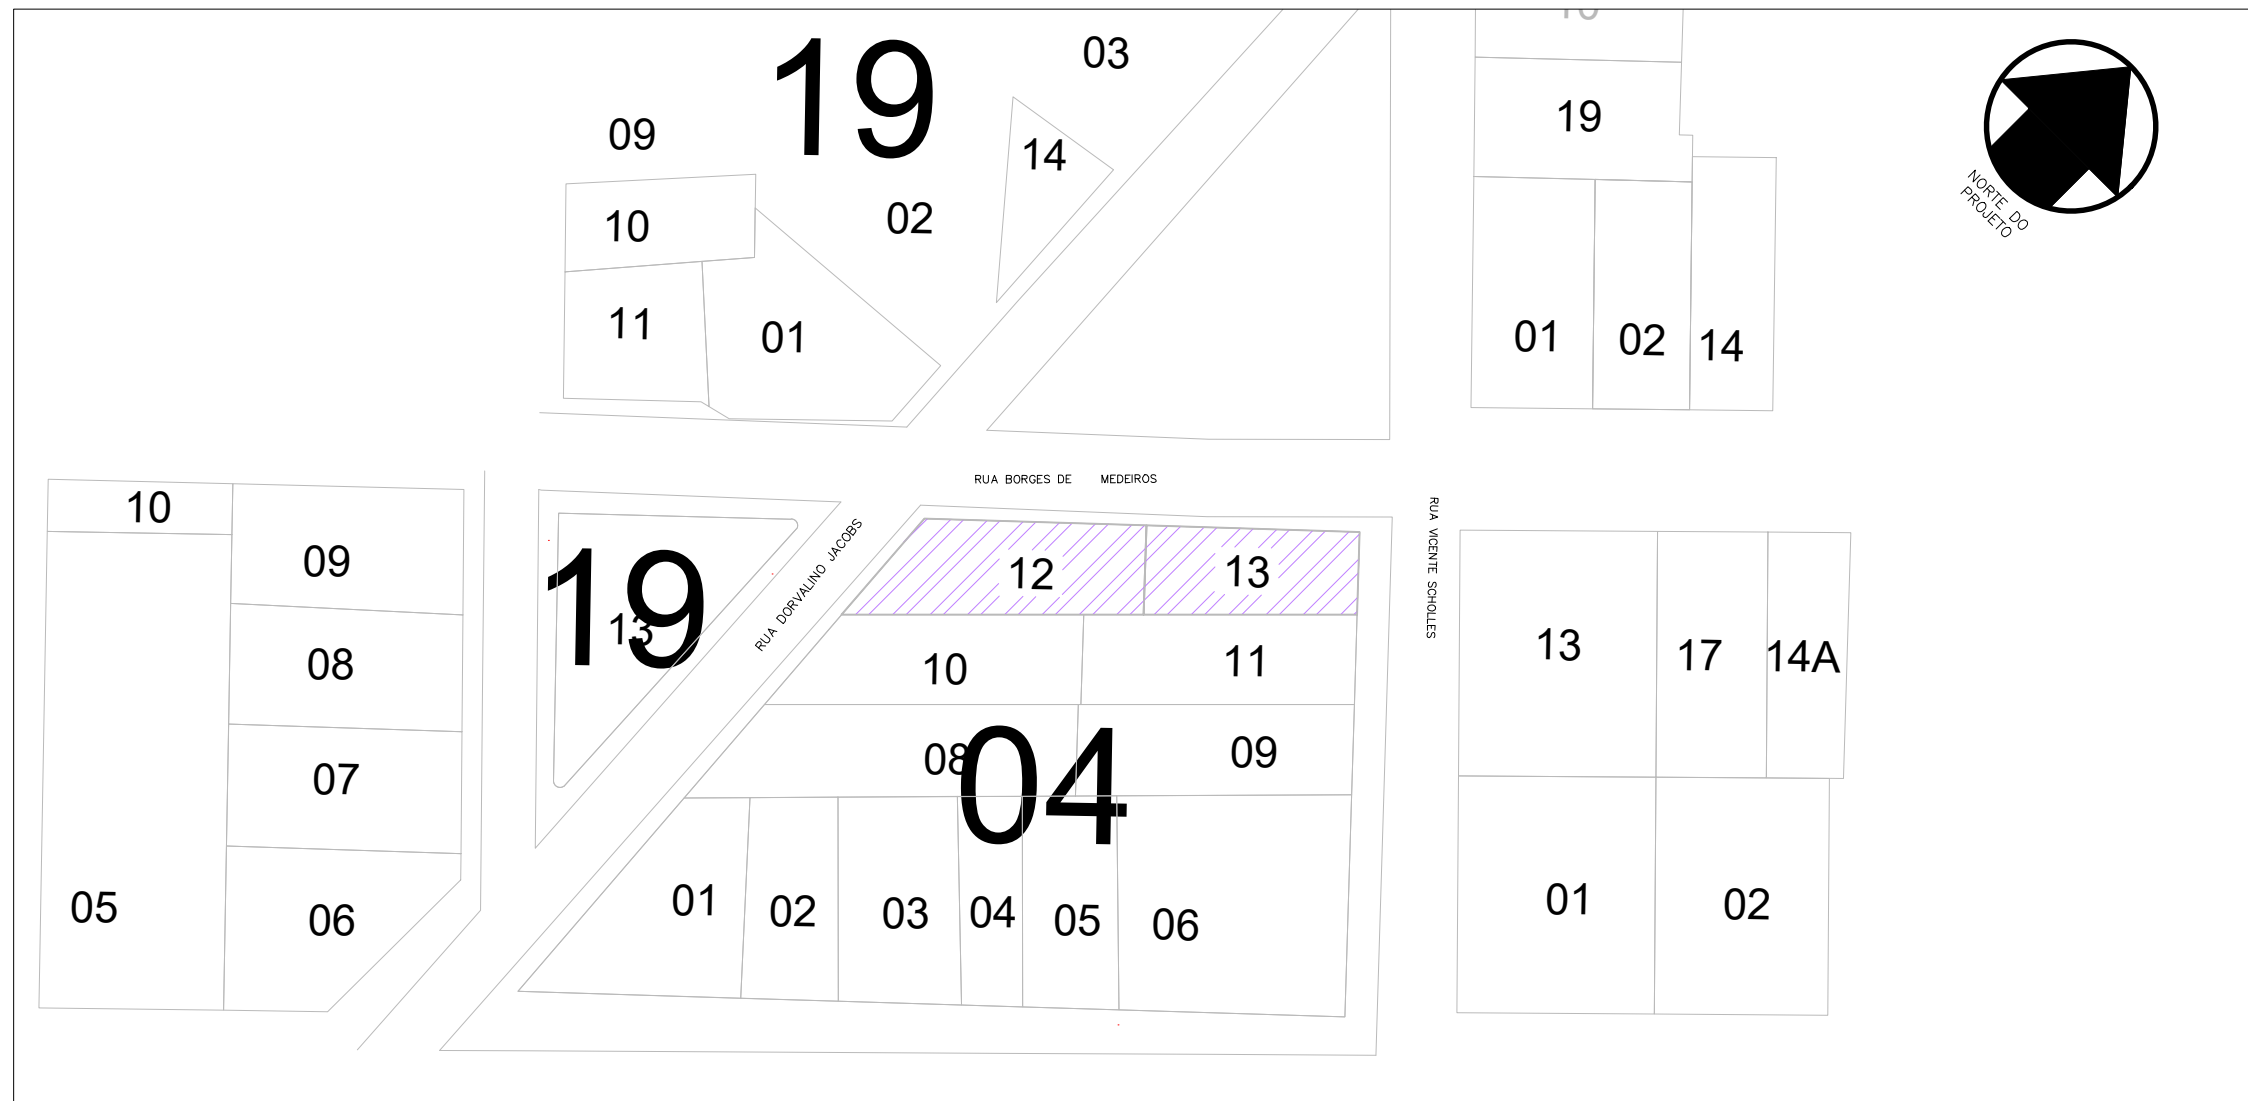


PLANTA DE SITUAÇÃO
1/100

DETALHAMENTO MOBILIÁRIO URBANO
SEM ESCALA

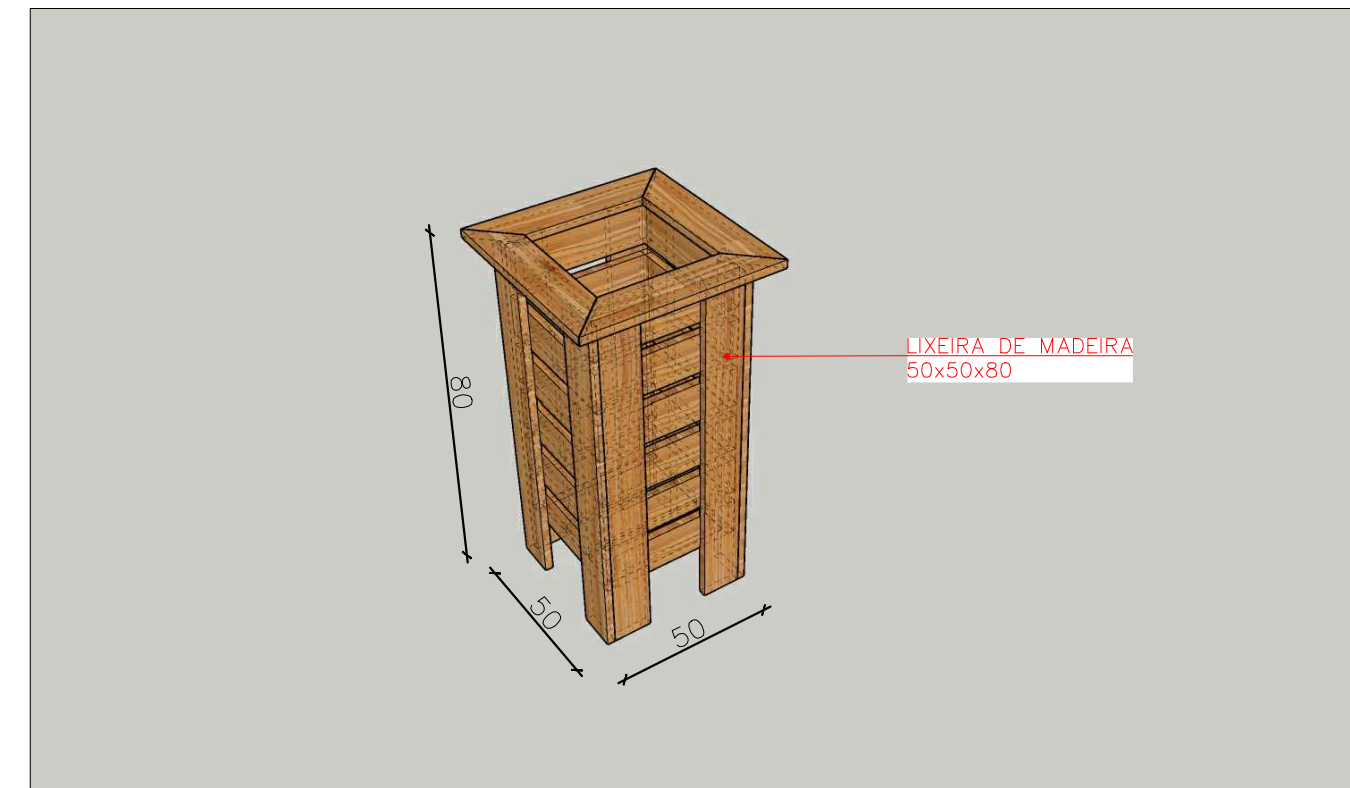


LIXEIRA 50X50X80

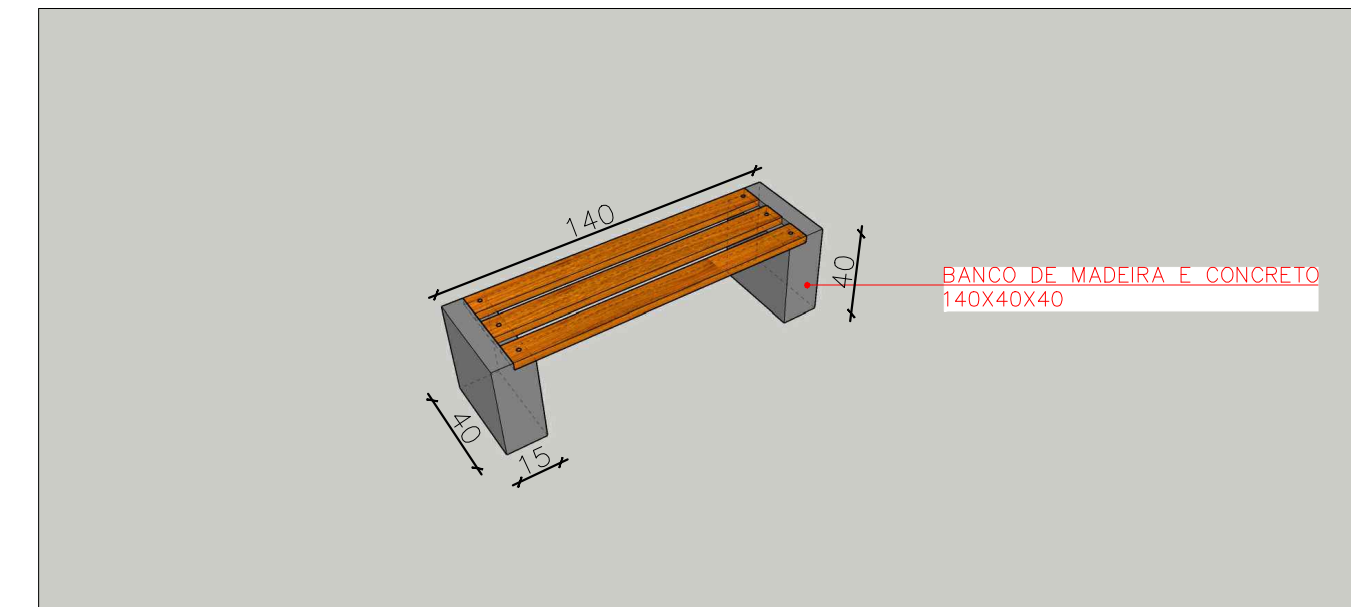

BANCO 140X40X40


ESPECIFICAÇÃO PAISAGISMO

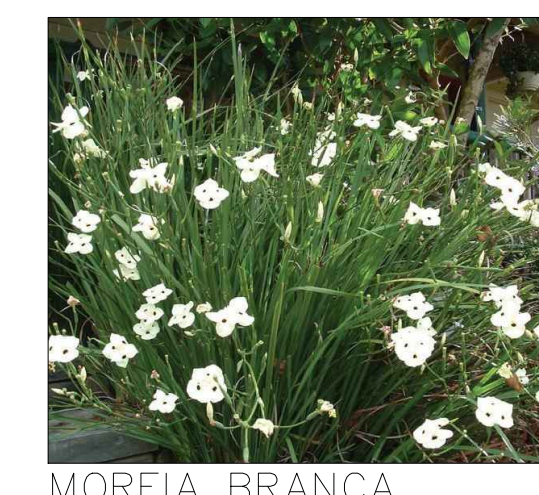

MOREIA BRANCA



LIRIOPE

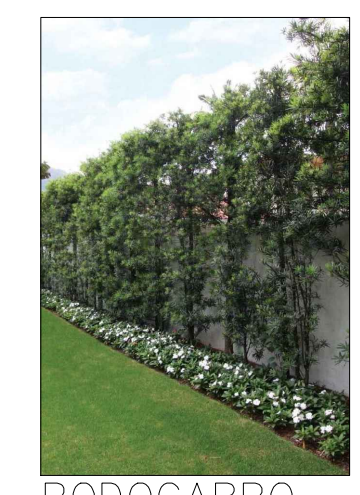

PODOCARPO